

LEGENDA PODHLEDOVÝCH PRVKŮ:



STROPNÍ SVÍTIDLA DO RASTROVÉHO PODHLEDU DLE PD ELEKTRO

LEGENDA HMOT



STÁVAJÍCÍ ZDIVO A KONSTRUKCE
- ŽELEZOBETONOVÉ PREFABRIKOVANÉ SLOUPY 400x400 MM
- OBVODOVÉ ZDIVO VÝPLŇOVÉ CIHELNÉ TL. 300 MM, Z EXTERIÉRU KONTAKTNĚ ZATEPLENO
- VNITŘNÍ PŘÍČKOVÉ ZDIVO CIHELNÉ TL. 100, 125, 150, 250 MM



VYSOKOPEVNOSTNÍ MALOFORMÁTOVÉ ZDIVO Z CIHEL PLNÝCH PÁLENÝCH, P20, ZDĚNO NA MALTU M15



ŽB STĚNA DLE PD STATIKA

LEGENDA MÍSTNOSTÍ

Č.M.	NÁZEV MÍSTNOSTI	PLOCHA (M2)	DRUH PODLAHY	POVRCHY STĚN	POVRCH STROPŮ	SV.VÝŠKA (M)
F001	VÝMĚNIKOVÁ STANICE	44,86	STÁVAJÍCÍ	—	OPRAVA STÁVAJÍCÍCH	N2 3,15
F002	CHODBA	9,46	KERAMICKÁ DLAŽBA	D10	OPRAVA STÁVAJÍCÍCH	N2 3,15
F003	SKLAD	4,20	STÁVAJÍCÍ	—	STÁVAJÍCÍ	3,15
F004	CHODBA	—	KER. DLAŽBA/STÁVAJÍCÍ	D10/D11	OPRAVA STÁVAJÍCÍCH	N1 STÁV./RASTR R6 3,15
F005	VÝTAHOVÁ ŠACHTA	9,00	BETON+NÁTĚR	B1	OMÍTKA	N3 —
F006	SCHODIŠTĚ	41,24	STÁVAJÍCÍ	—	STÁVAJÍCÍ	—

LEGENDA STAVEBNÍCH ÚPRAV

UT 20.01 – SVISLÁ DŘÁŽKA STĚNOU O PRŮŘEZU 100x200 MM, DL. 500 MM, TĚSNĚ POD STROPEM – 1 KS


SEZNAM PODHLEDŮ

PODROBNÝ POPIS VIZ. SAMOSTATNÁ ČÁST REALIZAČNÍ DOKUMENTACE – TECHNICKÉ SPECIFIKACE (PODMÍNKY) VÝROBKŮ, S PODROBNĚ POPSANÝMI TECHNICKÝMI A ESTETICKÝMI POŽADAVKY NA JEDNOTLIVÉ TYPY PODHLEDŮ


A DESIGNH – NOSNÝ SYSTÉM JE POLOZAPUŠTĚNÝ JEDNOSMĚRNĚ VIDITELNÝ RASTR, TVOŘÍCÍ LINIOVÝ VZHLED (V JEDNOM SMĚRU VIDITELNÝ RASTR, V DŮVĚRĚM SMĚRU DESKY NA OSTRÝ SRAZ)
RASTR R7 – RASTR 600x600 MM, POHLEDOVÁ AKUSTICKÁ DESKA – PLOVOUCÍ VZHLED

POZNÁMKA

- PŘI PROVÁDĚNÍ JE NUTNO POSTUPOVAT DLE PLATNÝCH ČSN A TECHNOLOGICKÝCH PRAVIDEL S OHLEDEM NA VŠECHNY PLATNÉ PŘEDPISY BOZP.
- POKUD DOJDE PŘI PROVÁDĚNÍ K NEJASNOSTEM NEBO NEPŘEDVÍDANÝM OKOLNOSTEM JE NUTNO NEPRODLENĚ INFORMOVAT PROJEKTANTA A UPŘESNIT DALŠÍ POSTUP PRACÍ
- PŘI VÝSTAVBĚ JE NUTNĚ VZÁJEMNĚ KOORDINOVAT VÝKRESOVOU DOKUMENTACI STAVEBNÍ A KONSTRUKČNÍ ČÁSTI S NÁVAZNOSTÍ NA PROJEKTY INSTALACÍ, POŽÁRNÍ BEZPEČNOSTI, HLUK, STUDIE APOD.
- HRANICE POŽÁRNÍCH ÚSEKŮ, PROTIPOŽÁRNÍ UCPÁVKY, ZNAČENÍ ÚNIKOVÝCH CEST, POČTY A ROZMÍSTĚNÍ HASIČÍCH PŘÍSTROJŮ AD. DLE PD POŽÁRNÍ BEZPEČNOSTNÍ ŘEŠENÍ
- ZPŮSOB UKONČENÍ NENOSNÝCH STĚN U STROPU A STĚN DLE ZÁSAD NAVRHOVÁNÍ VYDANÝCH VÝROBCEM
- STUPNICE NÁSTUPNÍHO A VÝSTUPNÍHO SCHODU KAŽDÉHO SCHODIŠTĚVÉHO RAMENE MUSÍ BÝT VÝRAZNĚ KONTRASTNĚ ROZEZNATELNÁ OD OKOLÍ, SOUČINITEL SMYKOVÉHO TŘENÍ POVRCHU STUPNICE (PŘI OKRAJI SCHOD.STUPNĚ) A PODEST MUSÍ BÝT MIN.0.6
- ZA VŠEMI UMYVADLY A KUCHYŇSKÝMI DŘEZY BUDE V MÍSTNOSTECH BEZ PLNOPLOŠNÉHO OBKLADU PROVEDEN KERAMICKÝ OBKLAD DO VÝŠKY 2500 MM
- PŘED PROVÁDĚNÍM ZEMNÍCH PRACÍ JE NUTNĚ VYTÝČIT VEŠKERÉ PODZ.INŽ.SÍTĚ A PROVEST TAKOVÁ OPATŘENÍ, ABY NEDOŠLO K JEJICH POŠKOZENÍ.
- VÝZDÍVKY INSTALAČNÍCH ŠACHT BUDOU PROVEDENY AŽ PO OSAZENÍ VŠECH ROZVODŮ

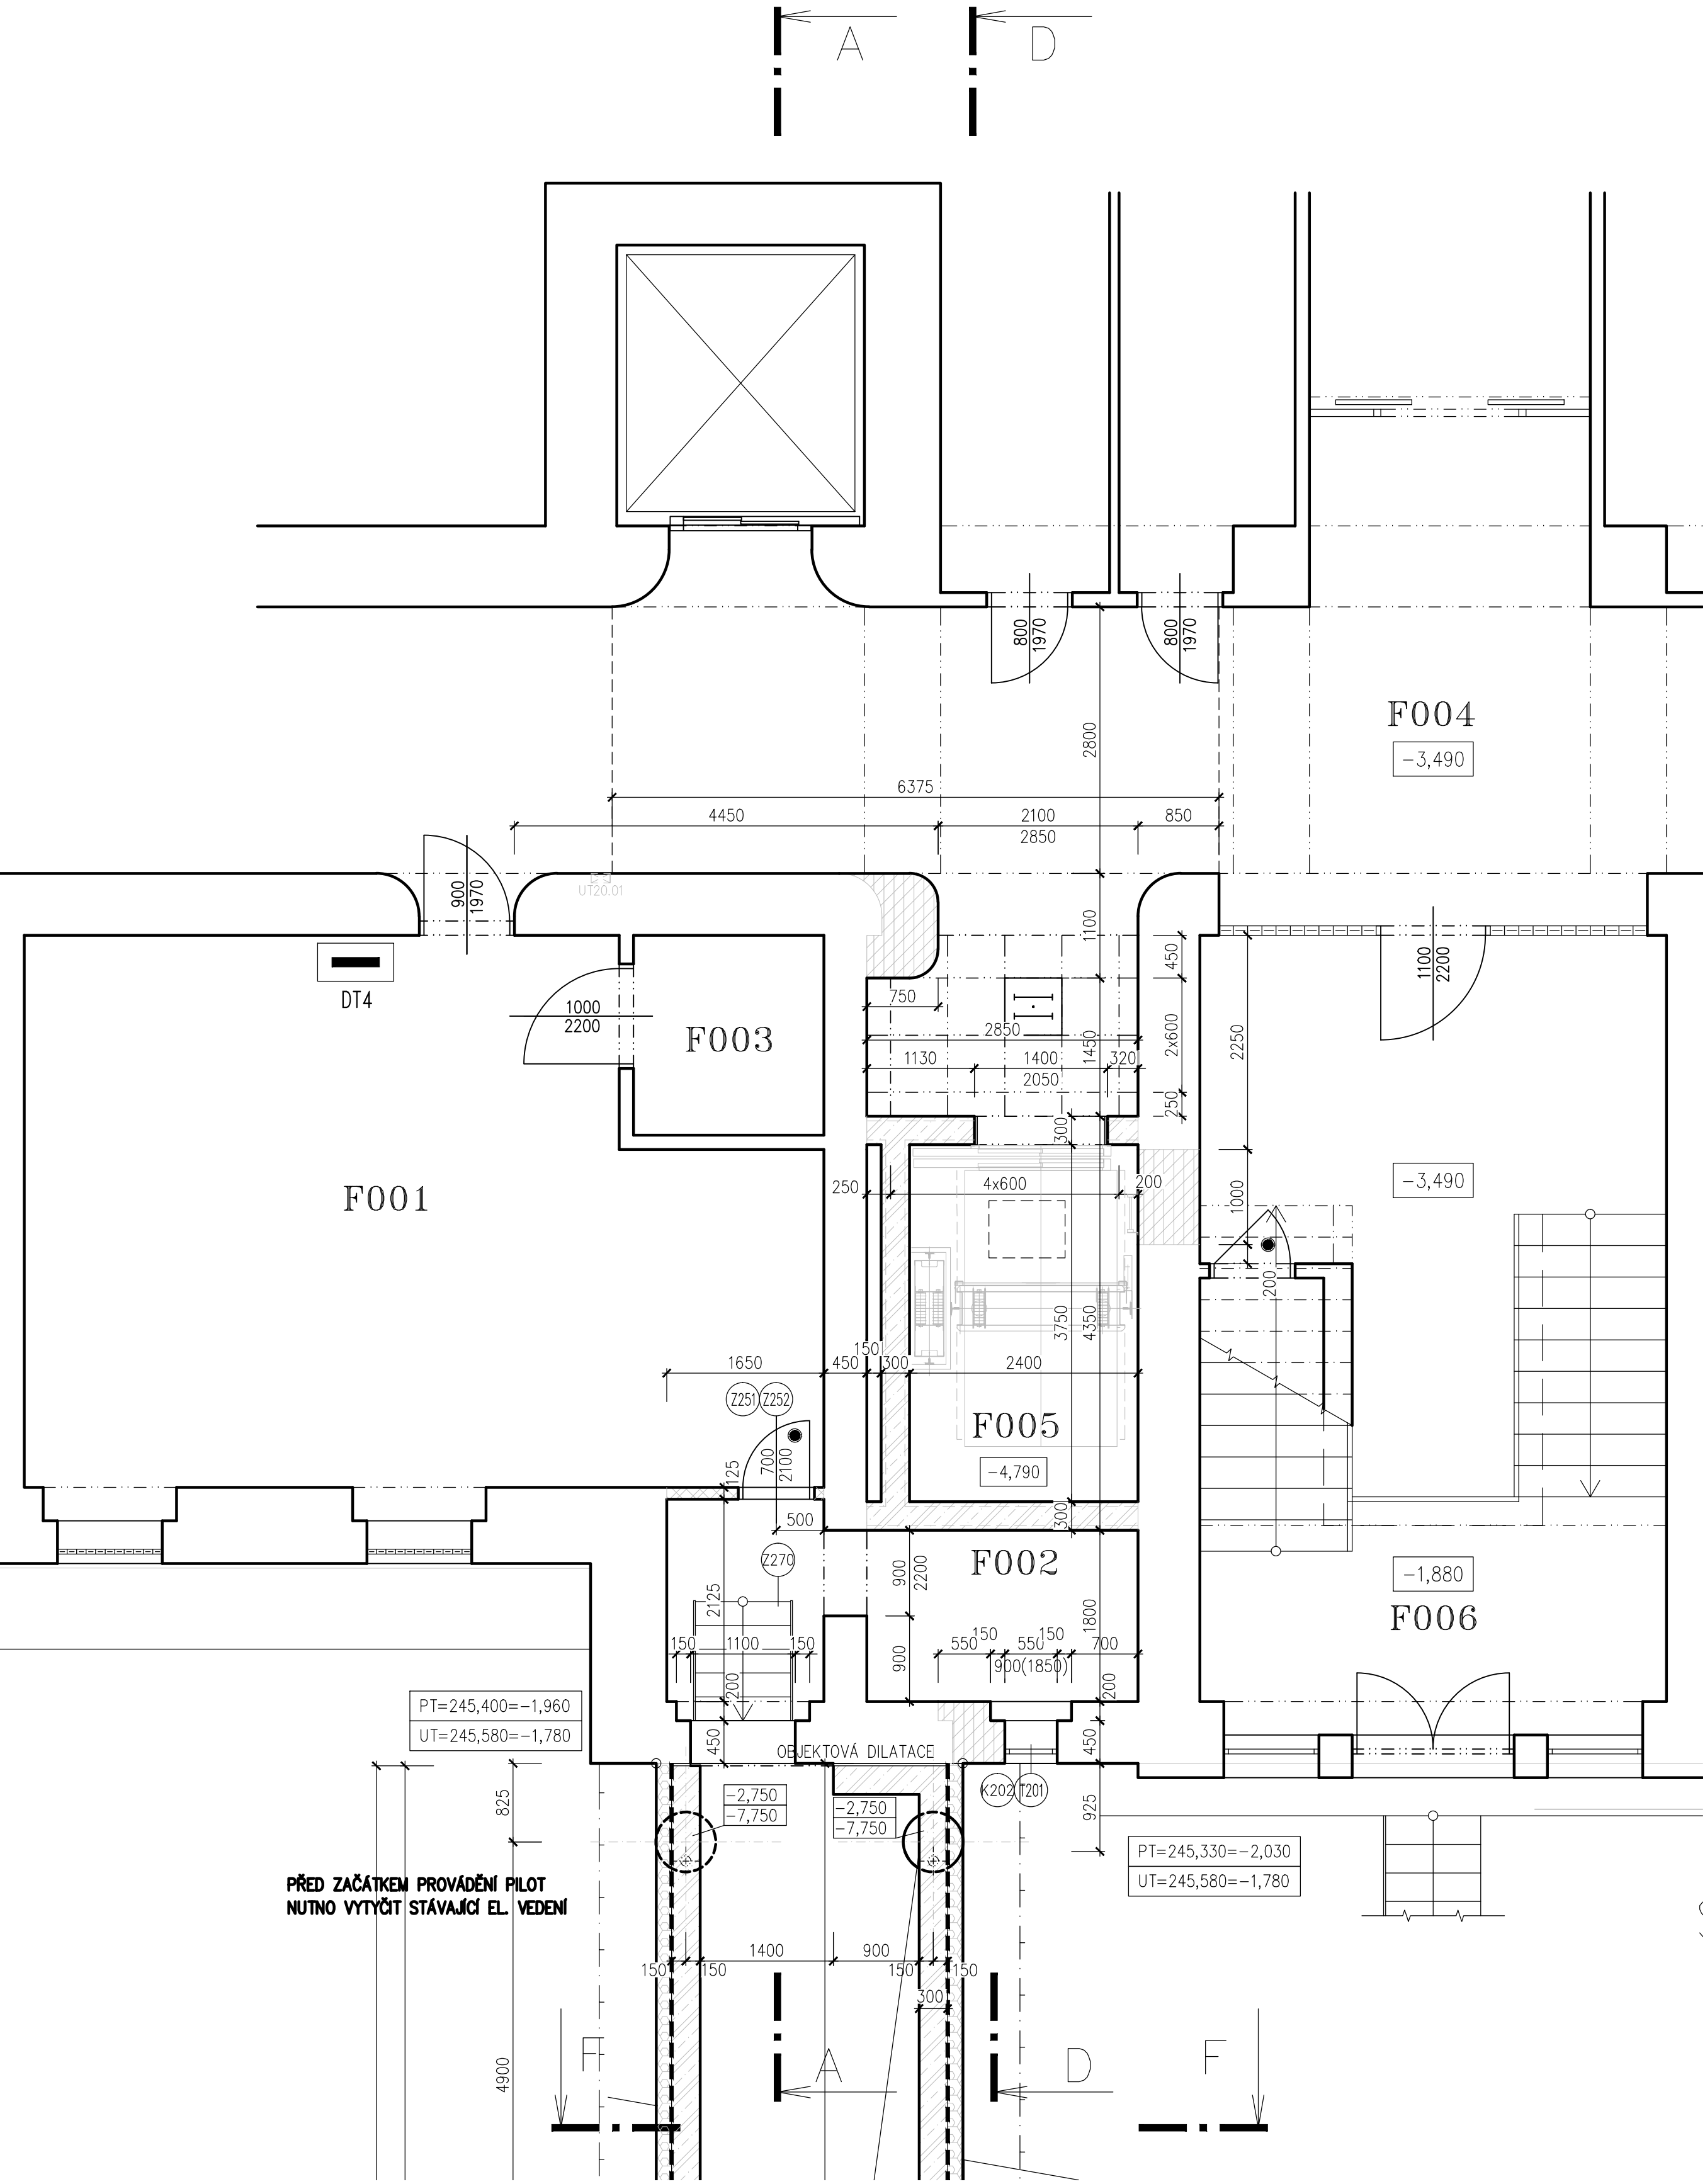


PŮDORYSNÉ SCHÉMA

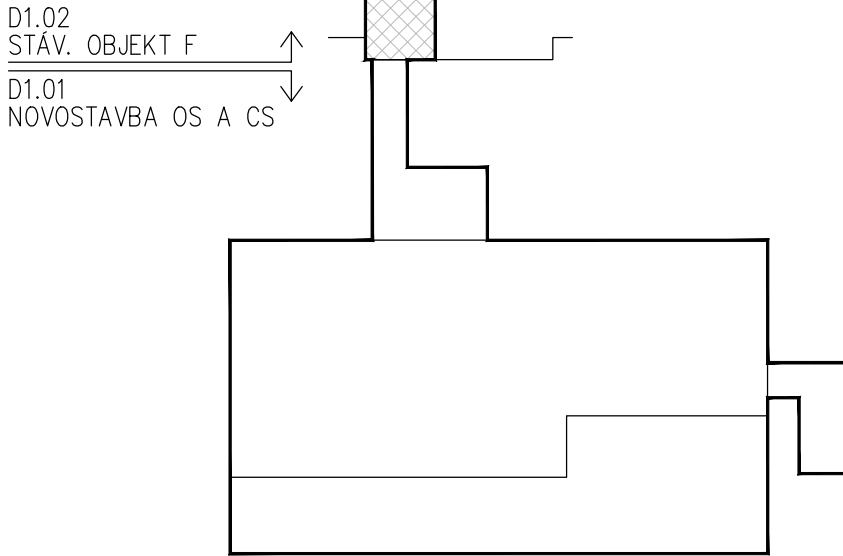

± 0.0 = +247.36

D1.02 STAVEBNÍ ÚPRAVY V PAVILONU F
D1.02.1 ARCHITEKTONICKO-STAVEBNÍ ŘEŠENÍ

TENTO VÝKRES A JEHO DETAILY JSOU MAJETKEM ZHOTOVITELE A NESMÍ BÝT POUŽIT CELÝ ANI Z ČÁSTI BEZ JEHO PÍSEMNÉHO SOUHLASU (DLE ZÁKONA Č. 121/2000 Sb.).

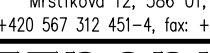ZPRACOVATEL DÍLCÍ ČÁSTI:ATELIER PENTA v.o.s., Mrštíkova 12, 586 01 Jihlava			
VEDOUcí PROJEKTANT	VYPRACOVAL	KONTROLOVAL	
ING.ARCH. J. HOMOLKA, CSc.	ING. ALEŠ PRUDKÝ	ING. JIŘÍ BROŽ	
BC. VIERA ANTOUKOVÁ			
GENERÁLNÍ PROJEKTANT:ATELIER PENTA v.o.s., Mrštíkova 12, 586 01 Jihlava			
VEDOUcí PROJEKTANT	HLAVNÍ INŽENÝR PROJEKTU		
ING.ARCH. JAROMÍR HOMOLKA, CSc.	ING. ALEŠ PRUDKÝ		
INVESTOR: Krajská zdravotní a.s., Sociální péče 12A, 401 13 Ústí nad Labem			
NÁZEV AKCE:	VÝSTAVBA ČTYŘ OPERAČNÍCH SÁLŮ A STERILIZACE KRAJSKÉ ZDRAVOTNÍ a.s. NEMOCNICE TEPLICE o.z.		FORMÁT 12 x A4 DATUM 6 / 2016 STUPEŇ DPS ZAK. ČÍSLO A 42-15-P Č. VÝKRESU
VÝKRES	PŮDORYS 1PP		