


NOVÝ STAV – ŘEZ A–A

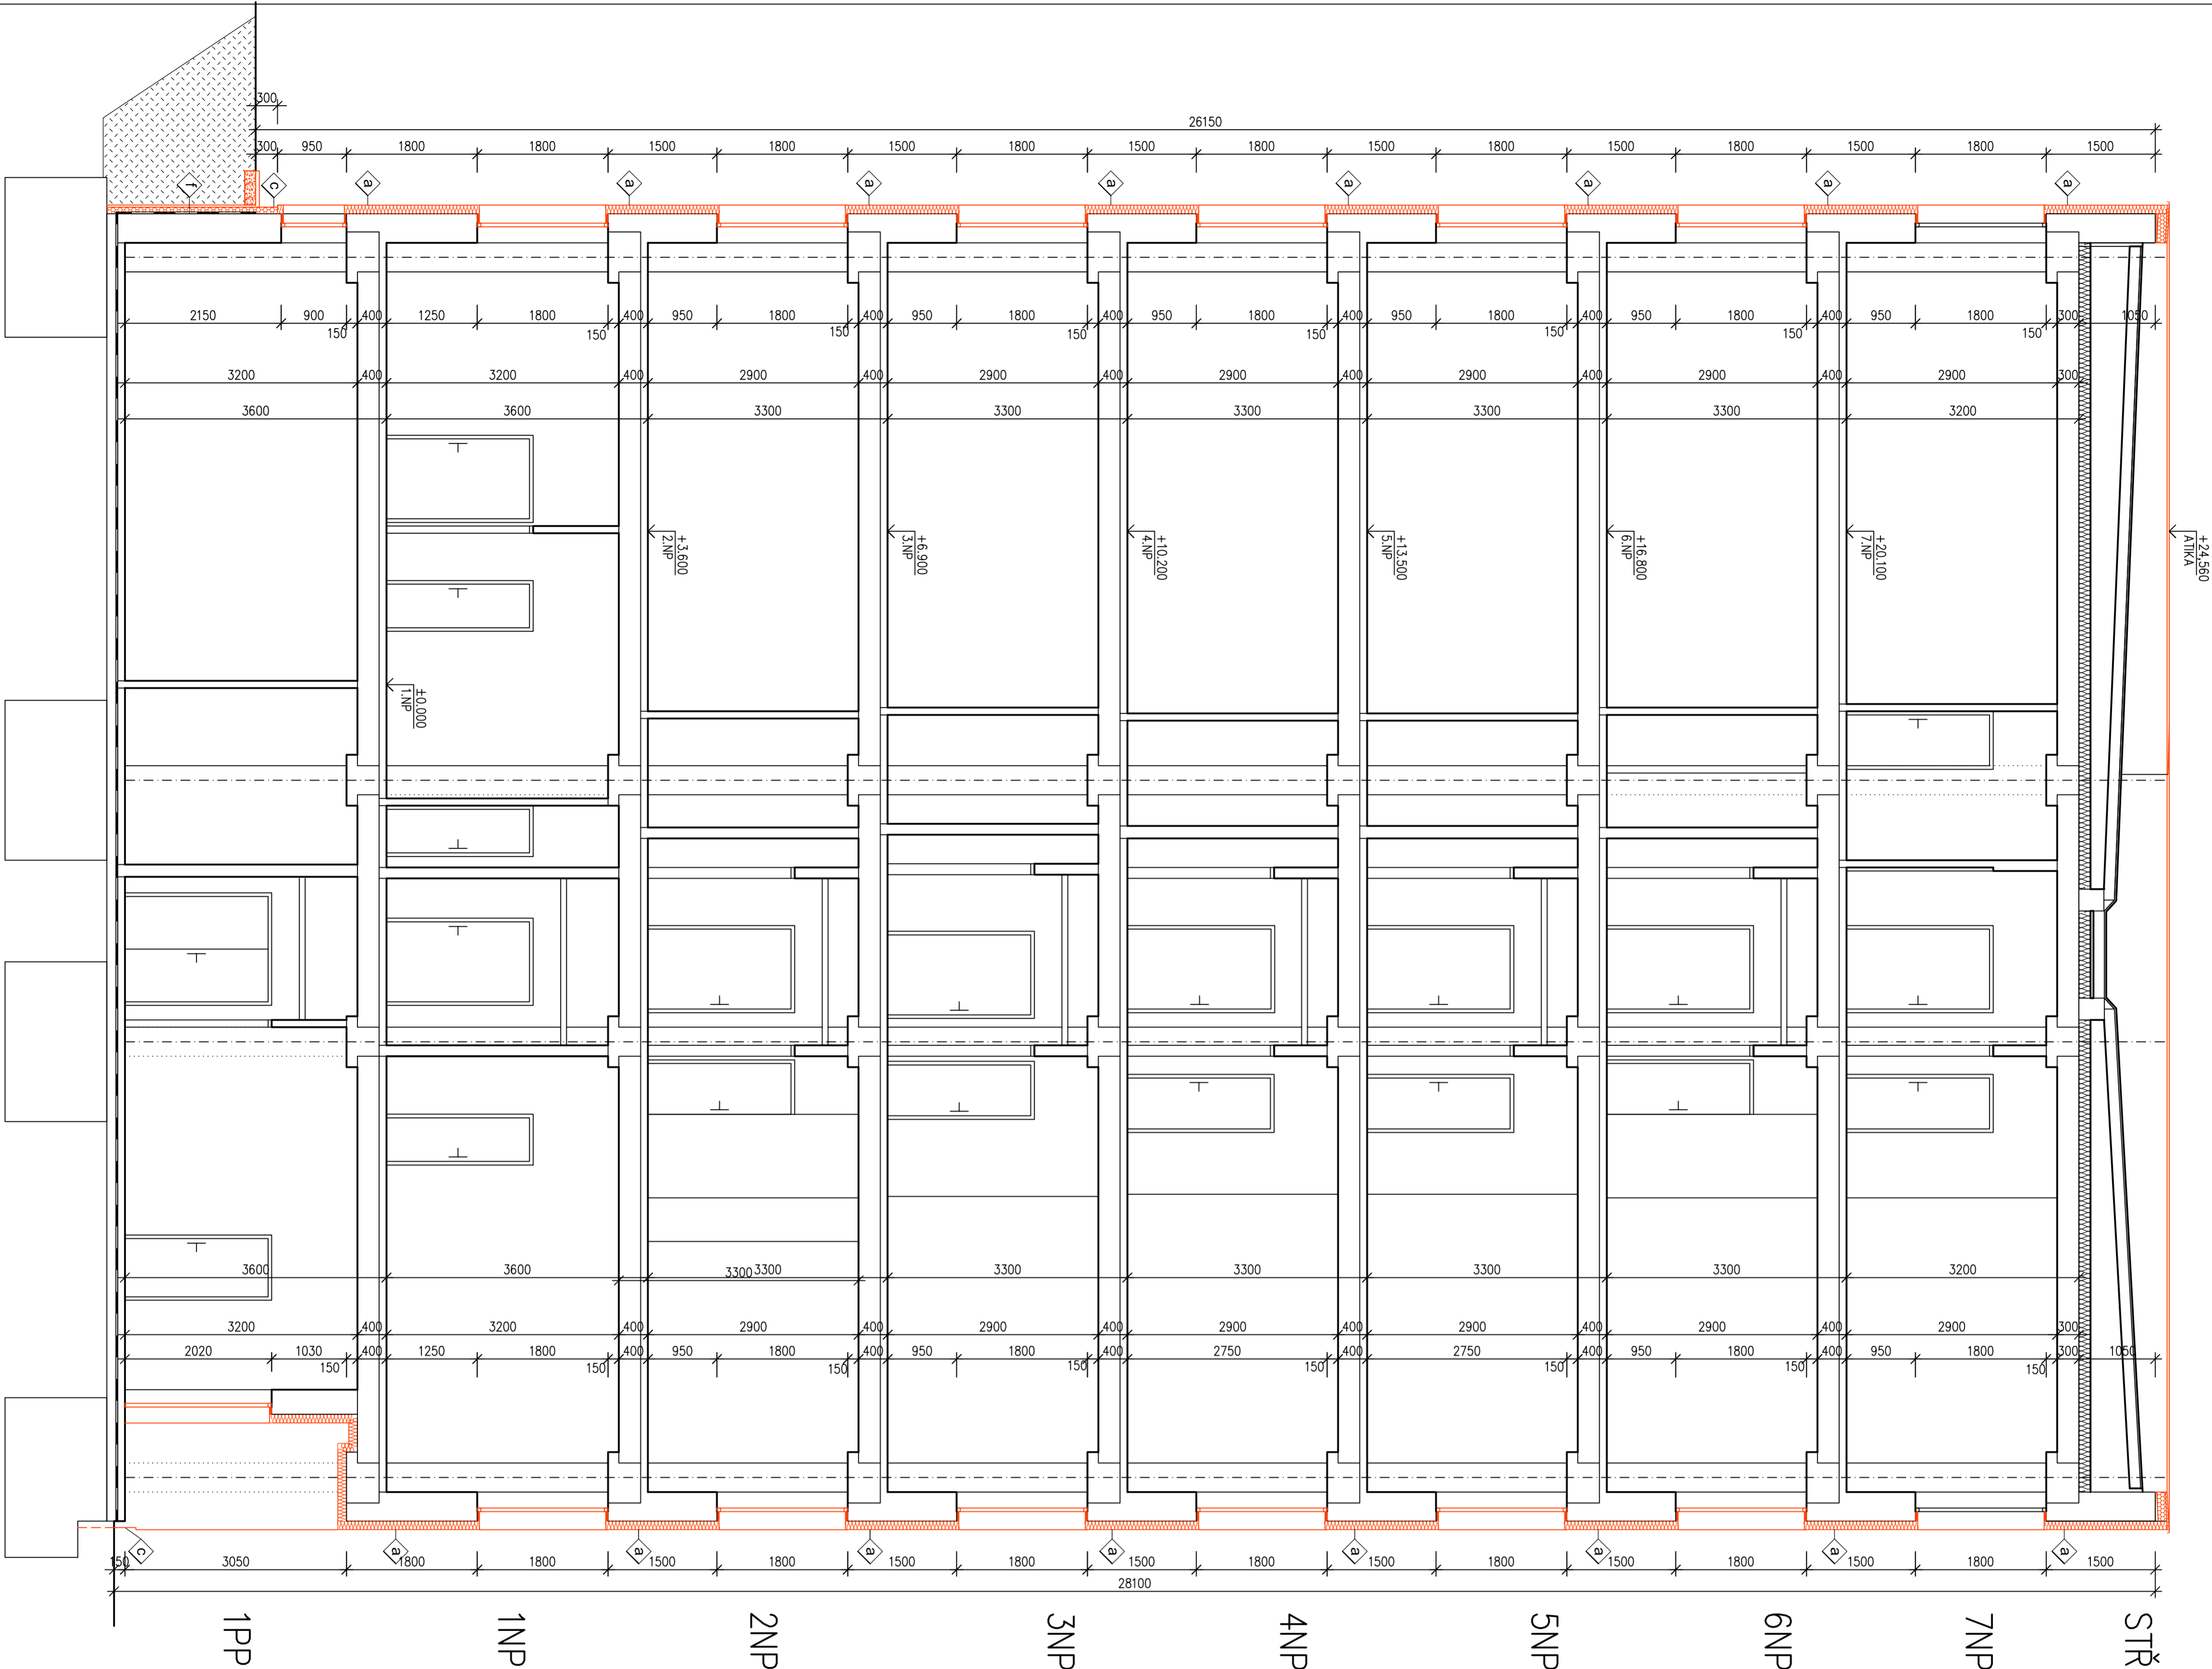

STŘECHA

- KONTAKTNÍ ZATEPLOVACÍ SYSTÉM TL 160 mm
- STÁVAJÍCÍ KONSTRUKCE (DŮTÁ MÍSTA ODOLČENÁ A DOPLNĚNÁ JADEROVOU OMÍTKOU)
- HLUBOKÉ PENETRACE
- LEPÍCI TMĚL PRO KZS
- TEPelná IZOLACE Z MINERÁLNÍ VLNY TL 160 mm PRO KZS (OSTĚNÍ A NADPRAŽÍ) TL 30 mm)
- VÝZTUŽNÁ VRSTVA ZE STĚROVACÍHO TMĚLU A SKLOVLAKNITÉ TEXTILIE TL MIN 5 mm
- PENETRACE POD PASTOVITÉ OMÍTKY
- SILIKONKATKOVÁ PASTOVITÁ PROBĚRANÁ OMÍTKA

- KONTAKTNÍ ZATEPLOVACÍ SYSTÉM TL 120 mm SOKLU (VÝŠKA 300 mm NAD TERÉN)
- STÁVAJÍCÍ KONSTRUKCE (DŮTÁ MÍSTA ODOLČENÁ A DOPLNĚNÁ JADEROVOU OMÍTKOU)

- HLUBOKÉ PENETRACE
- LEPÍCI TMĚL PRO KZS
- TEPelná IZOLACE – PERIMETR TL 120 mm PRO KZS
- VÝZTUŽNÁ VRSTVA ZE STĚROVACÍHO TMĚLU A SKLOVLAKNITÉ TEXTILIE TL MIN 5 mm
- PENETRACE POD NOZÁKOVÉ OMÍTKY
- NOZÁKOVÁ OMÍTKA

- KONTAKTNÍ ZATEPLOVACÍ SYSTÉM TL 120 mm SOKLU (PRO TERÉN)
- OPRAVA STÁVAJÍCÍ SVISLE HYDROIZOLACE
- BITUMENOVÝ LEPÍCI TMĚL PRO KZS
- TEPelná IZOLACE – PERIMETR TL 120 mm PRO KZS
- NOPOVÁ FOLIE
- GEOTEXTILIE 300 g/m²

VÝPIS SKLADEB

VÝPIS SKLADEB OBV. PLAŠTĚ

LEGENDA HMOT:

- STÁVAJÍCÍ KONSTRUKCE
- NOVÉ KONSTRUKCE
- ZDÍVO Z POROBETONOVÝCH TVÁRNIC NA TENKOVÝRSTVOU MALTY

OBJEDNATEL:

KRAJSKÁ ZDRAVOTNÍ a.s.
SOCIALNÍ PÉČE 3316/12A,
401 13, USTÍ NAD LABEM

VEDOUcí PROJEKTANT	ING. JAN LAMPA	
ZODP. PROJEKTANT	ING. ONDŘEJ FABIAN	
VYPRACOVAV	ING. JAN LAMPA	
KONTROLOVAL	ING. ONDŘEJ FABIAN	

NAZEV OBJEKTU:	REKONSTRUKCE OBJEKTU I KRAJSKÉ ZDRAVOTNÍ a.s. - NEMOCNICE DĚČÍN, o.z.
SO 101	ARCHITEKTONICKO-STAVBNÍ ŘEŠENÍ
NAZEV PRÍLOHY:	NOVÝ STAV - ŘEZ A-A

NAZEV OBJEKTU:	ČÁST:	SO 101	ARCHITEKTONICKO-STAVBNÍ ŘEŠENÍ
SO 101	ARCHITEKTONICKO-STAVBNÍ ŘEŠENÍ	Č. ZÁK.	15018
NAZEV PRÍLOHY:	NOVÝ STAV - ŘEZ A-A	SOUBOR	DWG

KANIA

KANIA a.s., Štefánikova 807, 702 00 Olomouc

email: info@kania-stav.cz

STUPEŇ: DPS

DATUM: 06/2016

FORMÁT/POČET STR.: A4/8

Č. ZÁK.: 15018

SOUBOR: DWG

Č. PRÍLOHY: 15018-DPS-D.1-1-SO 101-25