


BOURACÍ PRÁCE – PŮDORYS 2.NP

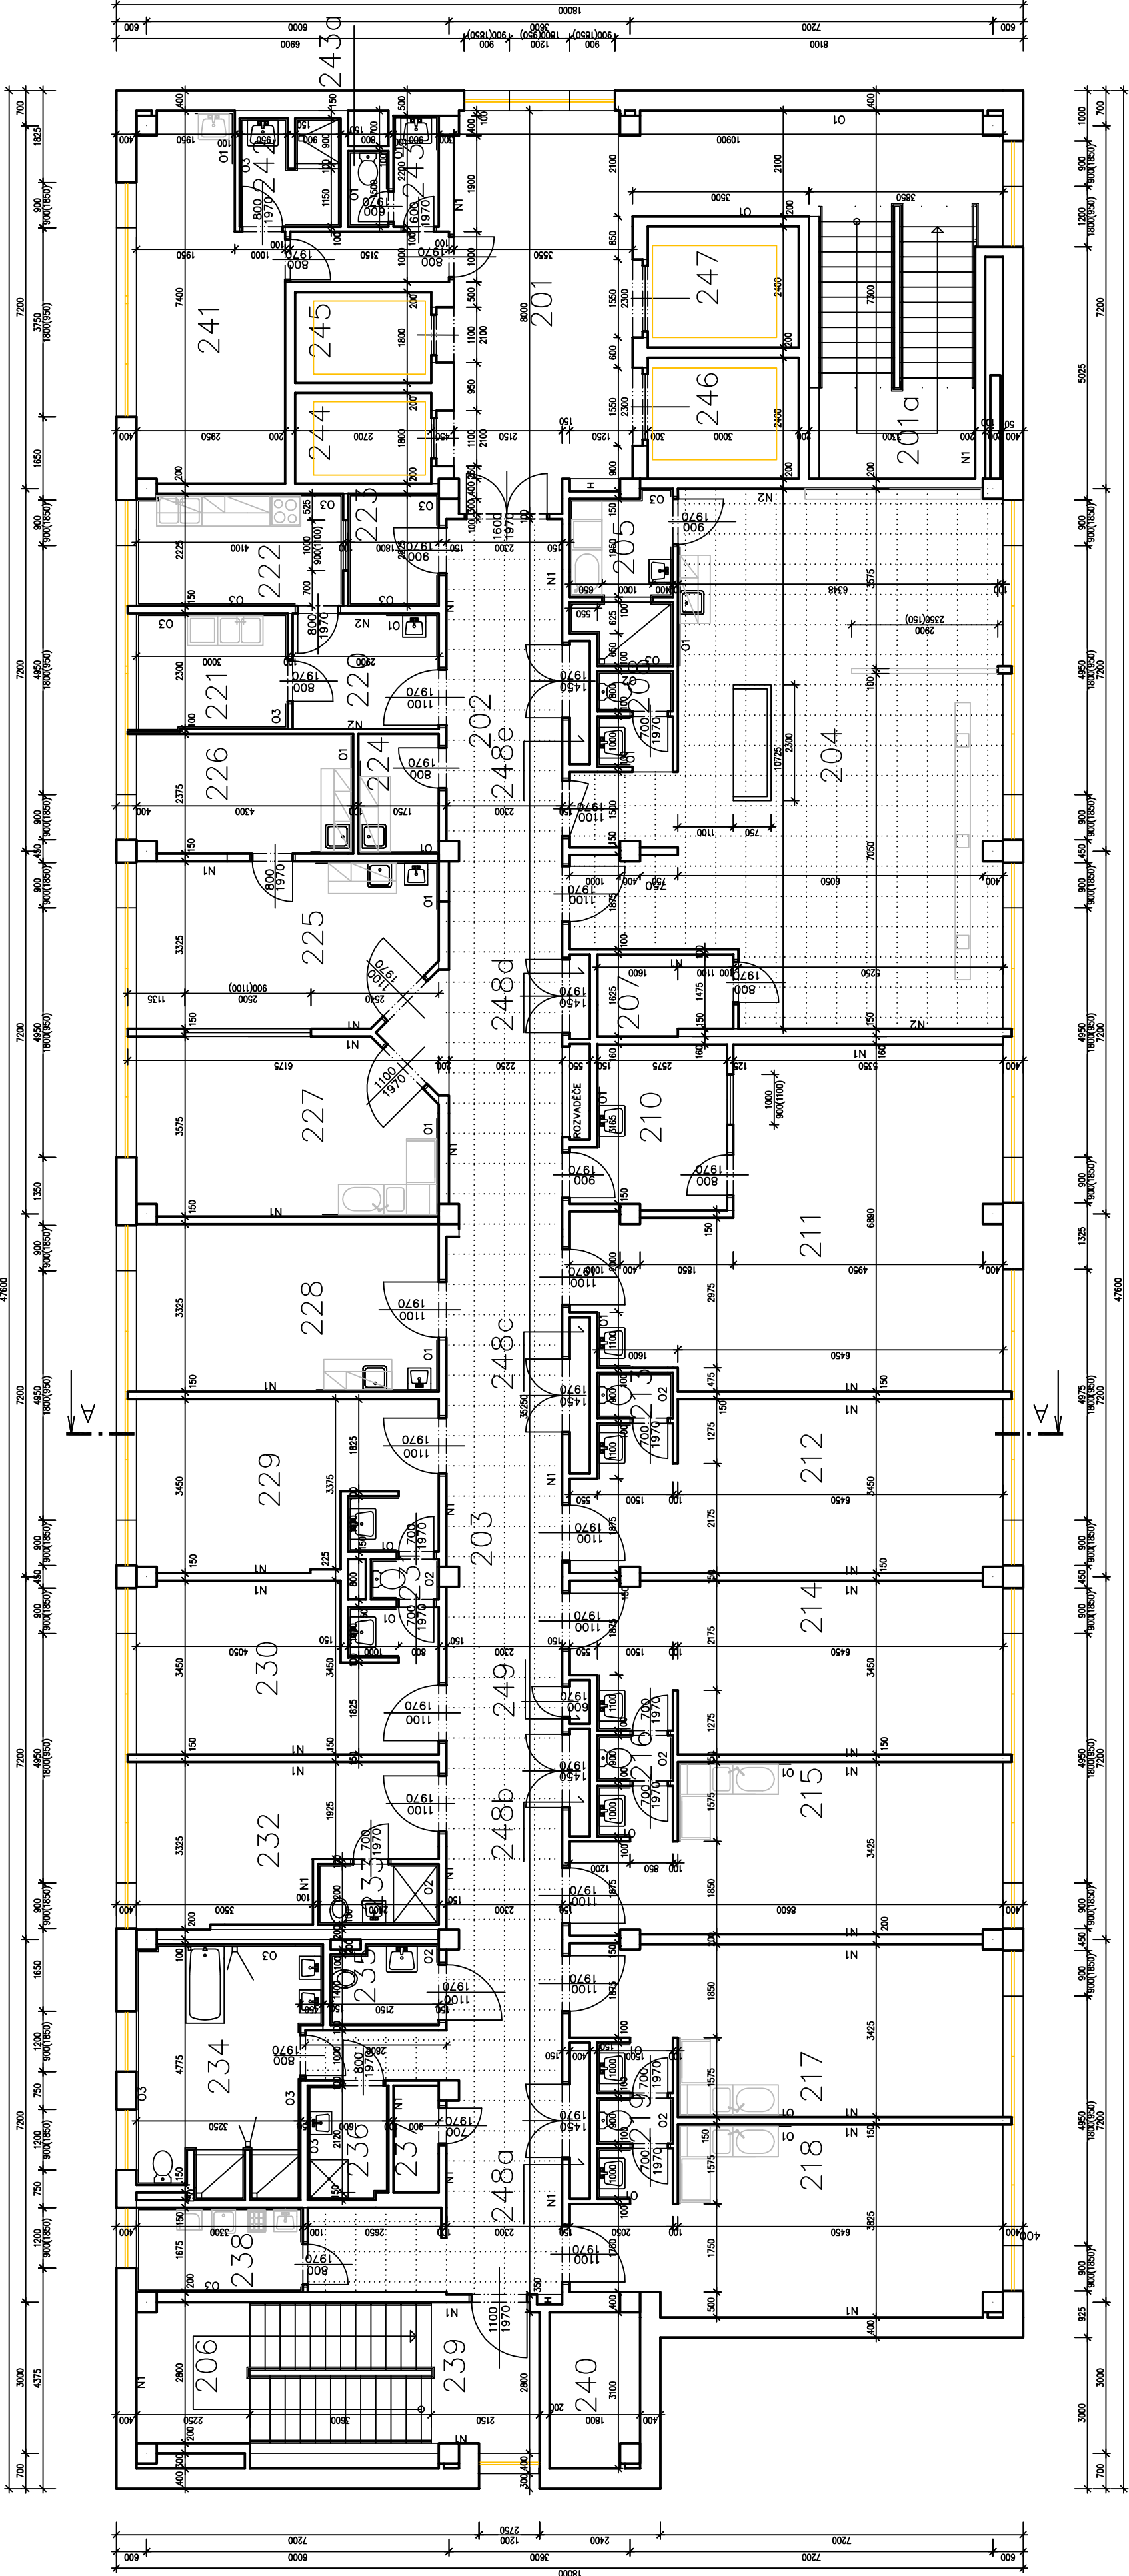


LEGENDA MÍSTNOSTÍ

MÍSTNOST	NÁZEV MÍSTNOSTI	PLOCHA m ²	PODLAHA	POZNÁMKA
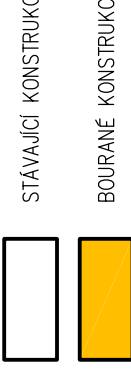

OBJEDNATEL:	KRAJSKÁ ZDRAVOTNÍ a.s. SOCIÁLNÍ PÉČE 3316/12A, 401 13, ÚSTÍ NAD LABEM
VEDOUcí PROJEKTANT	ING. JAN LAMPA
ZODP. PROJEKTANT	ING. ONDŘEJ FABIAN
VYPRACOVAL	ING. JAN LAMPA
KONTROLOVAL	ING. ONDŘEJ FABIAN
NÁZEV AKCE :	REKONSTRUKCE OBJEKTU I KRAJSKÉ ZDRAVOTNÍ a.s. - NEMOCNICE DĚČÍN, o.z.
NÁZEV OBJEKTU :	ČÁST :
SO 101	ARCHITEKTONICKO - STAVEBNÍ ŘEŠENÍ
NÁZEV PŘÍLOHY :	15018-DPS-D.1.1-SO 101-04