


BOURACÍ PRÁCE – PŮDORYS 3.NP

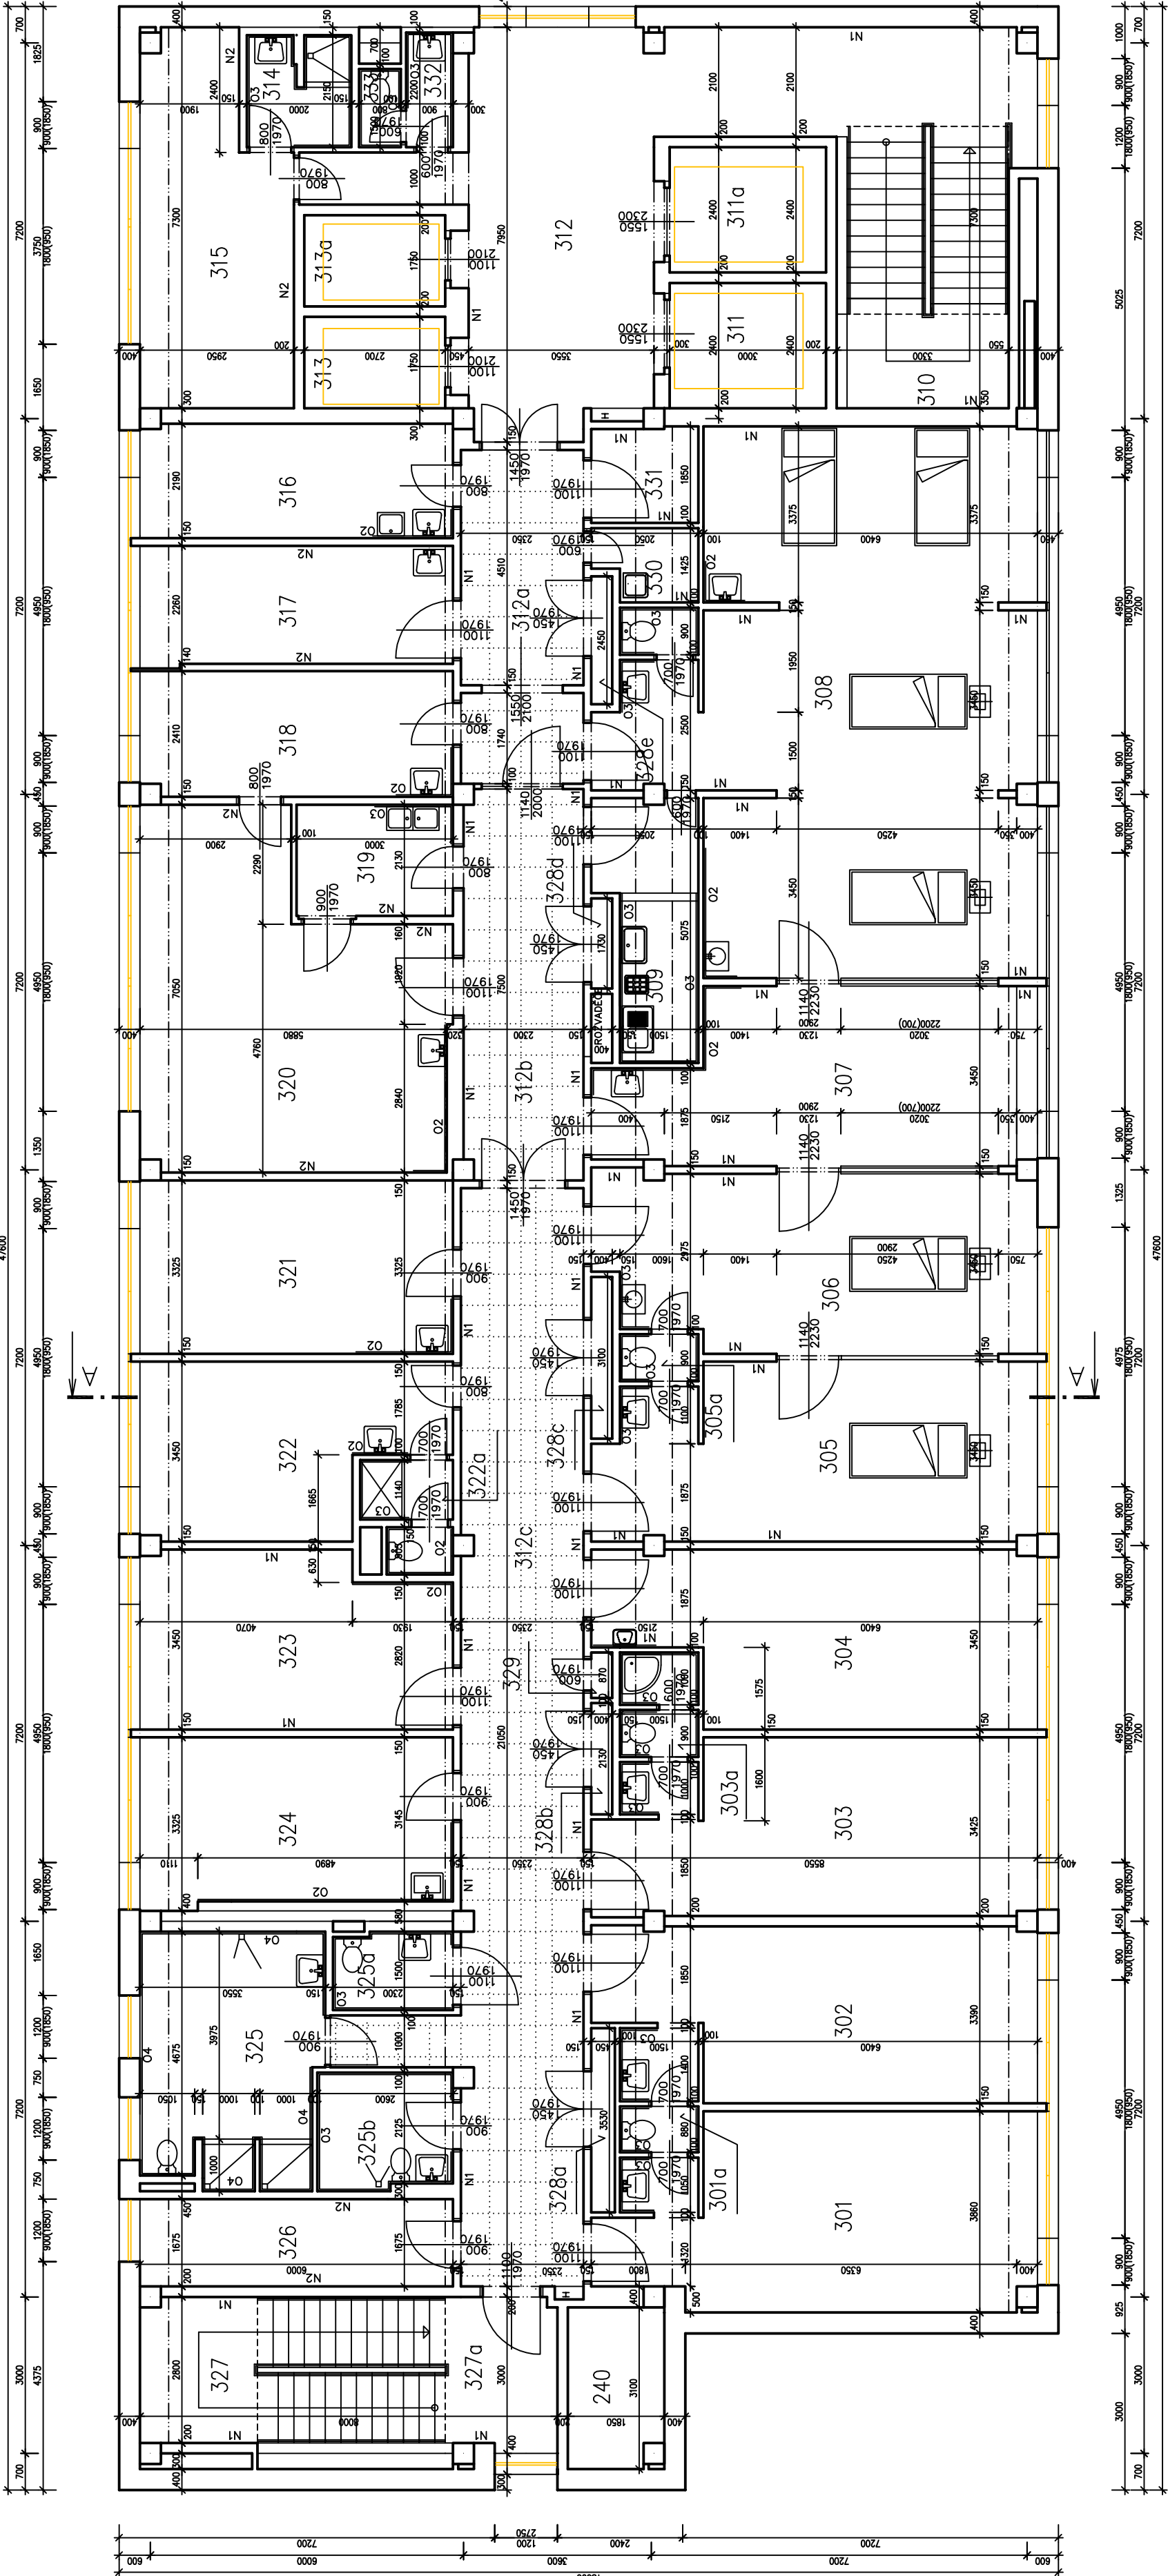

LEGENDA MÍSTNOSTÍ

MÍSTNOST	NÁZEV MÍSTNOSTI	PLOCHA m ²	POZNÁMKA
301	SÁLKA VZT	5,53	
302	VÝŠETŘENÁ	34,76	PVC 03-2-3,60 m ²
303	LEKÁRSKÝ POKOJ	18,95	KOBREC 03-2-3,60 m ²

LEGENDA MÍSTNOSTÍ

MÍSTNOST	NÁZEV MÍSTNOSTI	PLOCHA m ²	POZNÁMKA
322	LEKÁRSKÝ POKOJ	17,43	KOBREC 03-2-3,60 m ²
322a	SPRCHA + WC	3,28	KOBREC 03-2-3,60 m ²
323	SKLAD	18,43	PVC 03-2-3,60 m ²
324	ČADOVÁ KUCHYŇ	18,13	KERULÁBA 03-2-3,60 m ²
325	KOPEŠNA	16,50	KERULÁBA 03-2-3,60 m ²
325a	WC NODRUM PÁČENÍ	3,38	KERULÁBA 03-2-3,60 m ²
325b	KUCHYŇ	5,74	KERULÁBA 03-2-3,60 m ²
326	SKLAD PRÁDIA	10,05	PVC 03-2-3,60 m ²
327	SOKRISTE	16,30	KERULÁBA 03-2-3,60 m ²
327a	CHOBBA	6,22	KERULÁBA 03-2-3,60 m ²

POZNÁMKA K LEGENDĚ MÍSTNOSTÍ
N1-ČLEDOVÝ MÍR w=1,50 m
N2-ČLEDOVÝ MÍR w=2,00 m
O2-KERAMICKÝ OBKLAD w=0,90 m
O3-KERAMICKÝ OBKLAD w=1,50 m
O4-KERAMICKÝ OBKLAD w=2,15 m
PH-SÚROKARTOVÝ POKRÝV 600x600 mm

LEGENDA HMOT:

- STAVAJÍCÍ KONSTRUKCE
- BOURANÉ KONSTRUKCE



OBJEDNATEL:
KRAJSKÁ ZDRAVOTNÍ a.s.
SOCIÁLNÍ PÉČE 3316/12A,
401 13, ÚSTÍ NAD LABEM

VEDOUcí PROJEKTANT
ING. JAN LAMPA

ZODP. PROJEKTANT
ING. ONDŘEJ FABIAN

VYPRACOVAL
ING. JAN LAMPA

KONTROLOVAL
ING. ONDŘEJ FABIAN

NÁZEV AKCE:
**REKONSTRUKCE OBJEKTU I
KRAJSKÉ ZDRAVOTNÍ a.s.
- NEMOCNICE DĚČÍN, o.z.**

STUPEŇ
DPS

DATUM
08/2016

FORMÁT/POČET STR.
A4/4

MĚRÍTKO
1:100

Č. ZAK.
15018

ČÍSLO
SOUPRAVY

NÁZEV OBJEKTU :
SO 101

ČÁST :
ARCHITEKTONICKO - STAVEBNÍ ŘEŠENÍ

NÁZEV PŘÍLOHY :
BOURACÍ PRÁCE - PŮDORYS 3.NP

15018-DPS-D.1.1-SO 101-05