


LEGENDA MÍSTNOSTÍ

MÍSTNOST	NÁZEV MÍSTNOSTI	PLOCHA m ²	OPRAVA STĚN PODHLAD	VÝŠKA m ²
240	SOCHA VIT	5,38		
501	POKJ	28,18	PVC	32,07
501a	WC	4,43	KERAM. DLAŽBA	1,59m
502	POKJ	25,97	PVC	30,85
503	POKJ	26,02	PVC	30,95
503a	WC	4,43	KERAM. DLAŽBA	1,59m
504	POKJ	25,97	PVC	15,56
504a	WC	4,43	KERAM. DLAŽBA	1,59m
505	POKJ	25,95	PVC	30,85
505a	WC	4,43	KERAM. DLAŽBA	1,59m
506	POKJ	25,94	PVC	31,35
507	POKJ	25,93	PVC	31,05
507a	WC	4,43	KERAM. DLAŽBA	1,59m
508	POKJ	26,03	PVC	31,10
508a	WC	4,43	KERAM. DLAŽBA	1,59m
509	JEJENNA	17,63	KERAM. DLAŽBA	32,07
510	SOKOŠTĚ	7,20		
511	EVAKUAČNÍ VÝTĚH	7,20		
512	CHODBA	43,40	PVC	35,63
512a	CHODBA	31,98	PVC	43,40
512b	CHODBA	48,11	PVC	31,98
513	OSBNÍ VÝTĚH	4,68		48,11
513a	OSBNÍ VÝTĚH	4,68		48,11
514	SOCIÁLNÍ ZÁŘADENÍ	4,05	KERAM. DLAŽBA	18,6
515	LEHÁK	22,14	KOBREC	5,48

LEGENDA HMOT:



BOURACÍ PRÁCE – PŮDORYS 5.NP

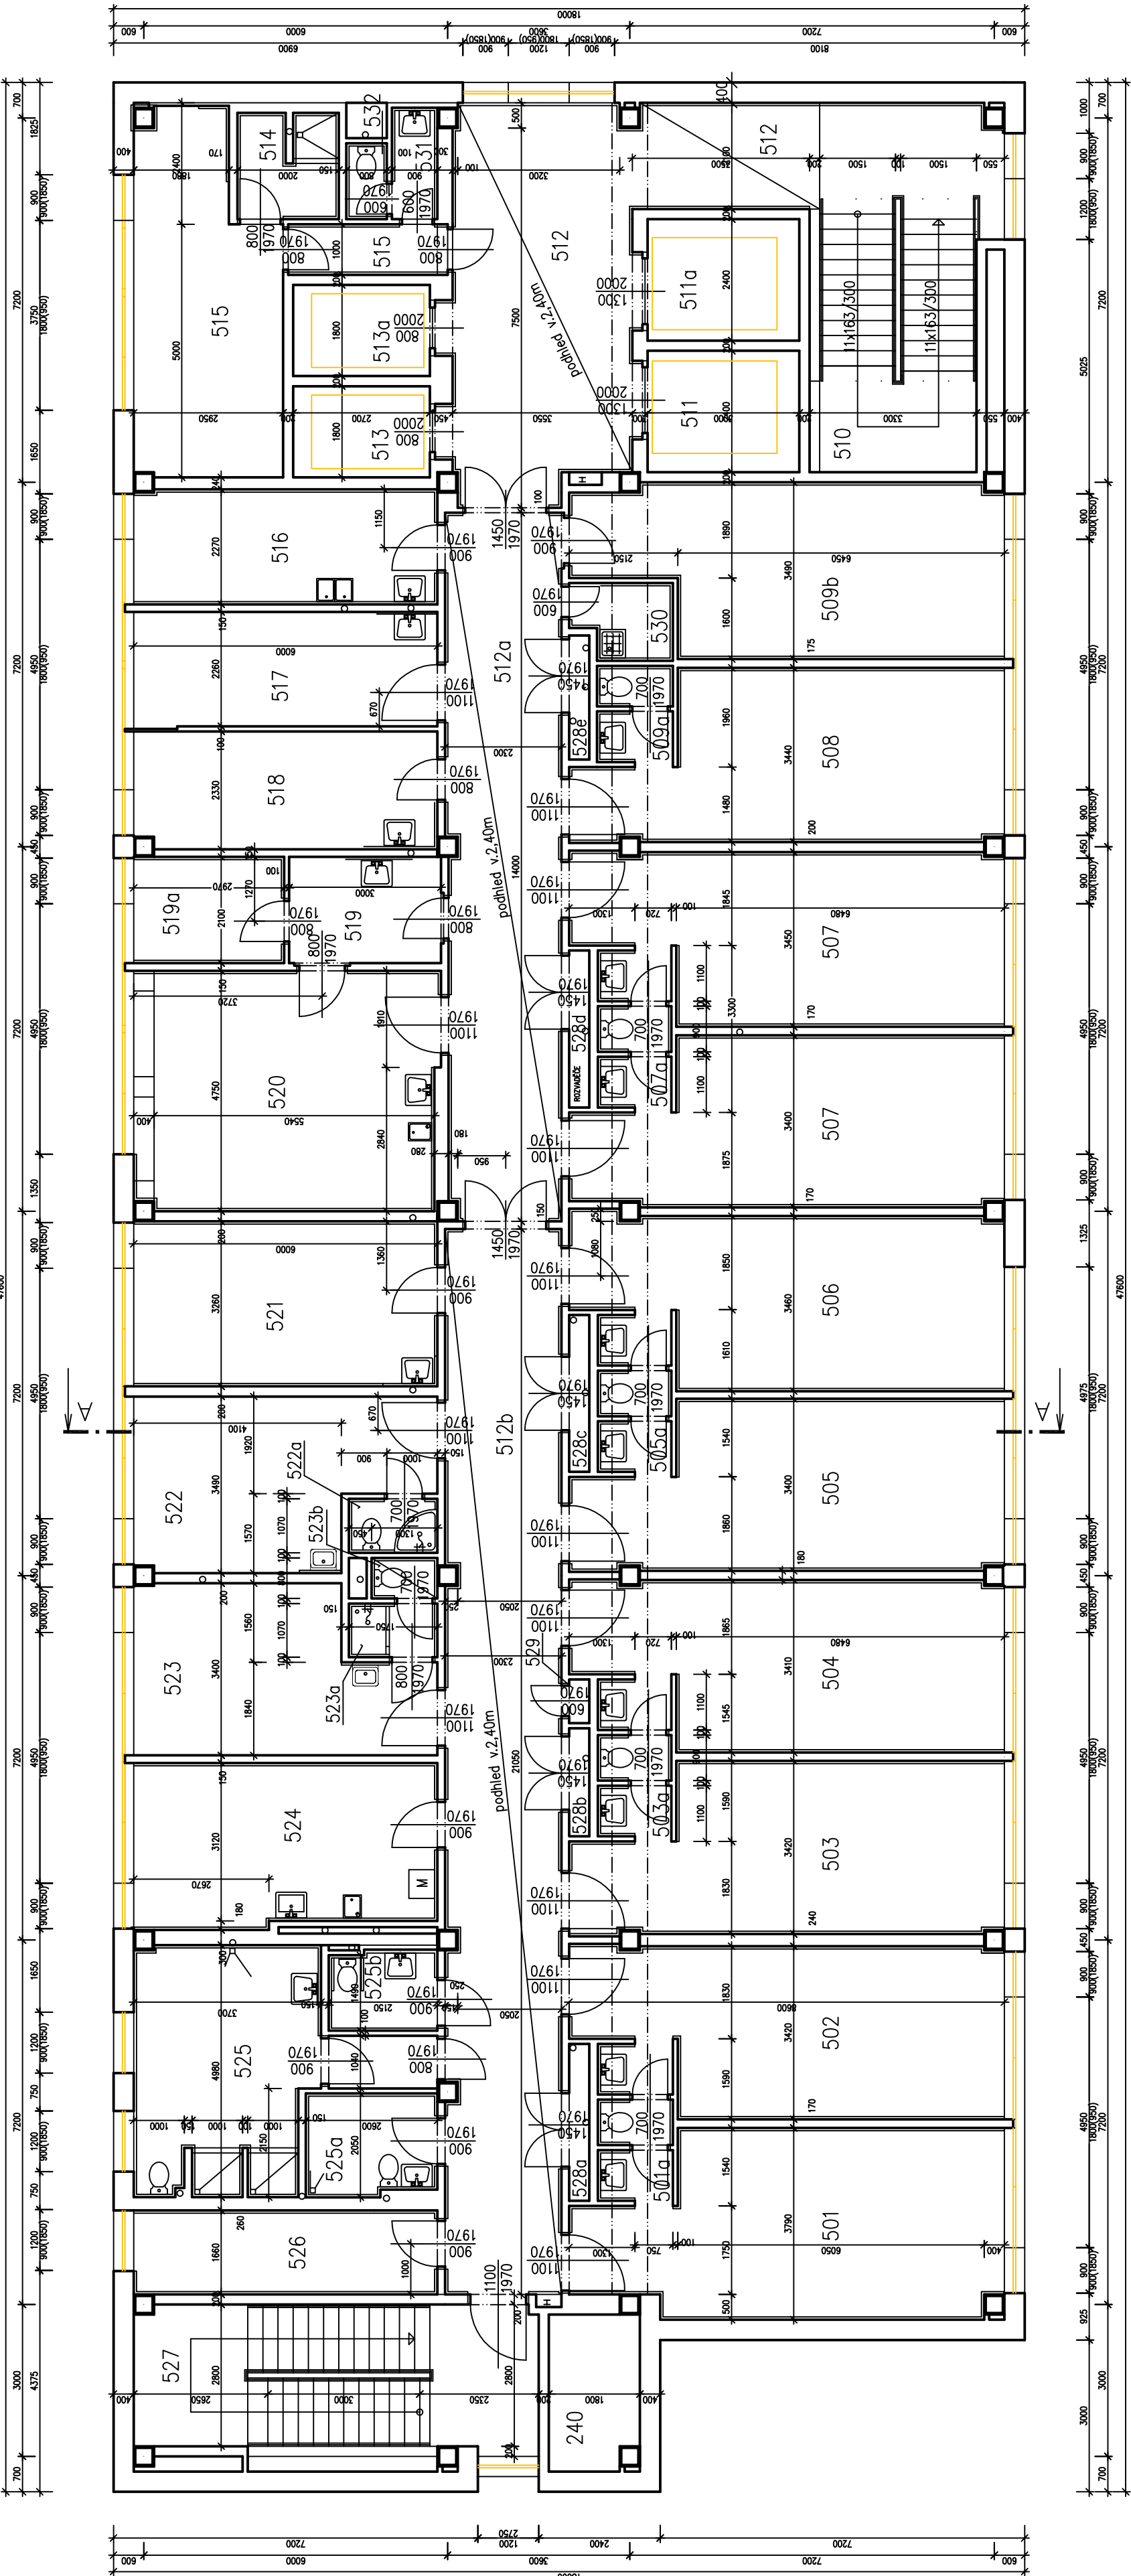

OBJEDNATEL:

KRAJSKÁ ZDRAVOTNÍ a.s.
SOCIÁLNÍ PÉČE 3316/12A,
401 13, ÚSTÍ NAD LABEM



VEDOUcí PROJEKTANT	ING. JAN LAMPA
ZODP. PROJEKTANT	ING. ONDŘEJ FABÍÁN
VYPRACOVAL	ING. JAN LAMPA
KONTROLOVAL	ING. ONDŘEJ FABÍÁN

NÁZEV AKCE :

REKONSTRUKCE OBJEKTU I
KRAJSKÉ ZDRAVOTNÍ a.s.
- NEMOCNICE DĚČÍN, o.z.

NÁZEV OBJEKTU :	ČÁST :
SO 101	ARCHITEKTONICKO - STAVEBNÍ ŘEŠENÍ
NÁZEV PŘÍLOHY :	

BOURACÍ PRÁCE – PŮDORYS 5.NP

15018-DPS-D.1.1-SO 101-07