



BOURACÍ PRÁCE – PŮDORYS 1.NP

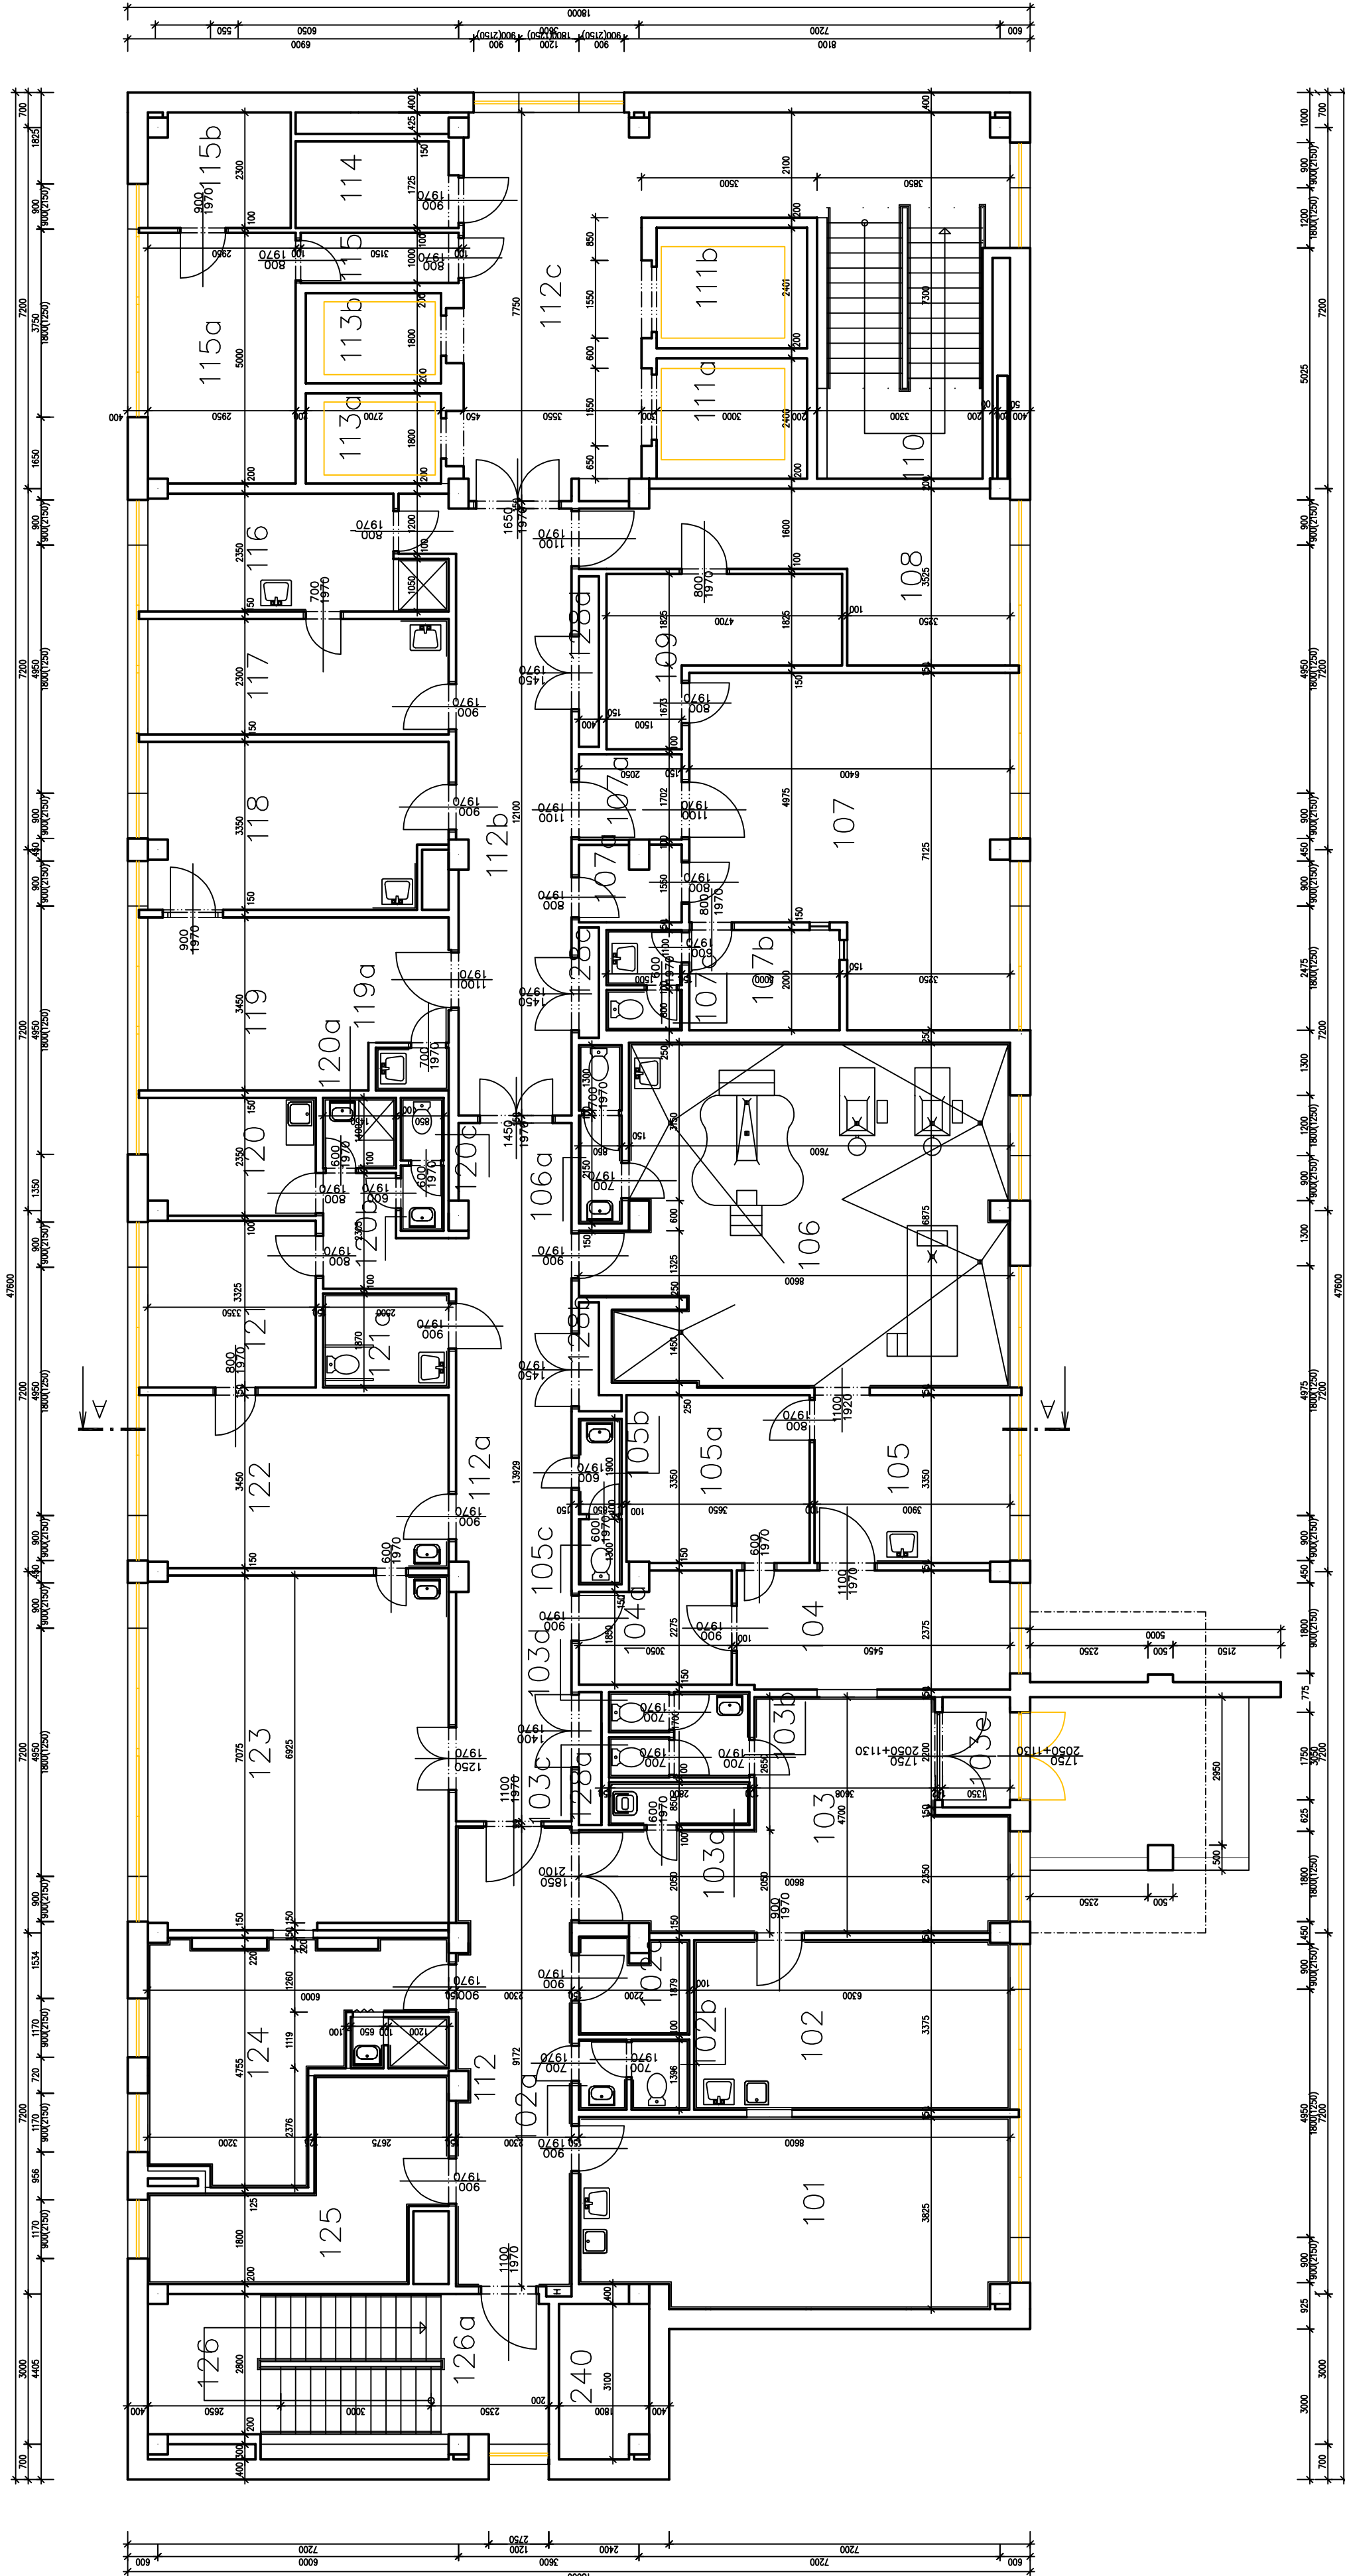

LEGENDA MÍSTNOSTÍ


LEGENDA HMOT:

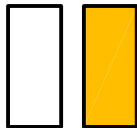



LEGENDA MÍSTNOSTÍ

[illegible]

OBJEDNATEL:

KRAJSKÁ ZDRAVOTNÍ a.s.
SOCIÁLNÍ PÉČE 3316/12A,
401 13, ÚSTÍ NAD LABEM

VEDUJÍCÍ PROJEKTANT	ING. JAN LAMPA	
ZODP. PROJEKTANT	ING. ODRŮJEJ FABIAN	
VYPRACOVAL	ING. JAN LAMPA	
KONTROLOVAL	ING. ODRŮJEJ FABIAN	
NÁZEV AKCE : REKONSTRUKCE OBJEKTU I KRAJSKÉ ZDRAVOTNÍ a.s. - NEMOCNICE DĚČÍN, o.z.		
NÁZEV OBJEKTU :	ČÁST :	
SO 101	ARCHITEKTONICKO - STAVEBNÍ ŘEŠENÍ	
NÁZEV PŘÍLOHY :		
BOURACÍ PRÁCE - PŮDORYS 1.NP		

KAZA