


BOURACÍ PRÁCE – PŮDORYS 6.NP

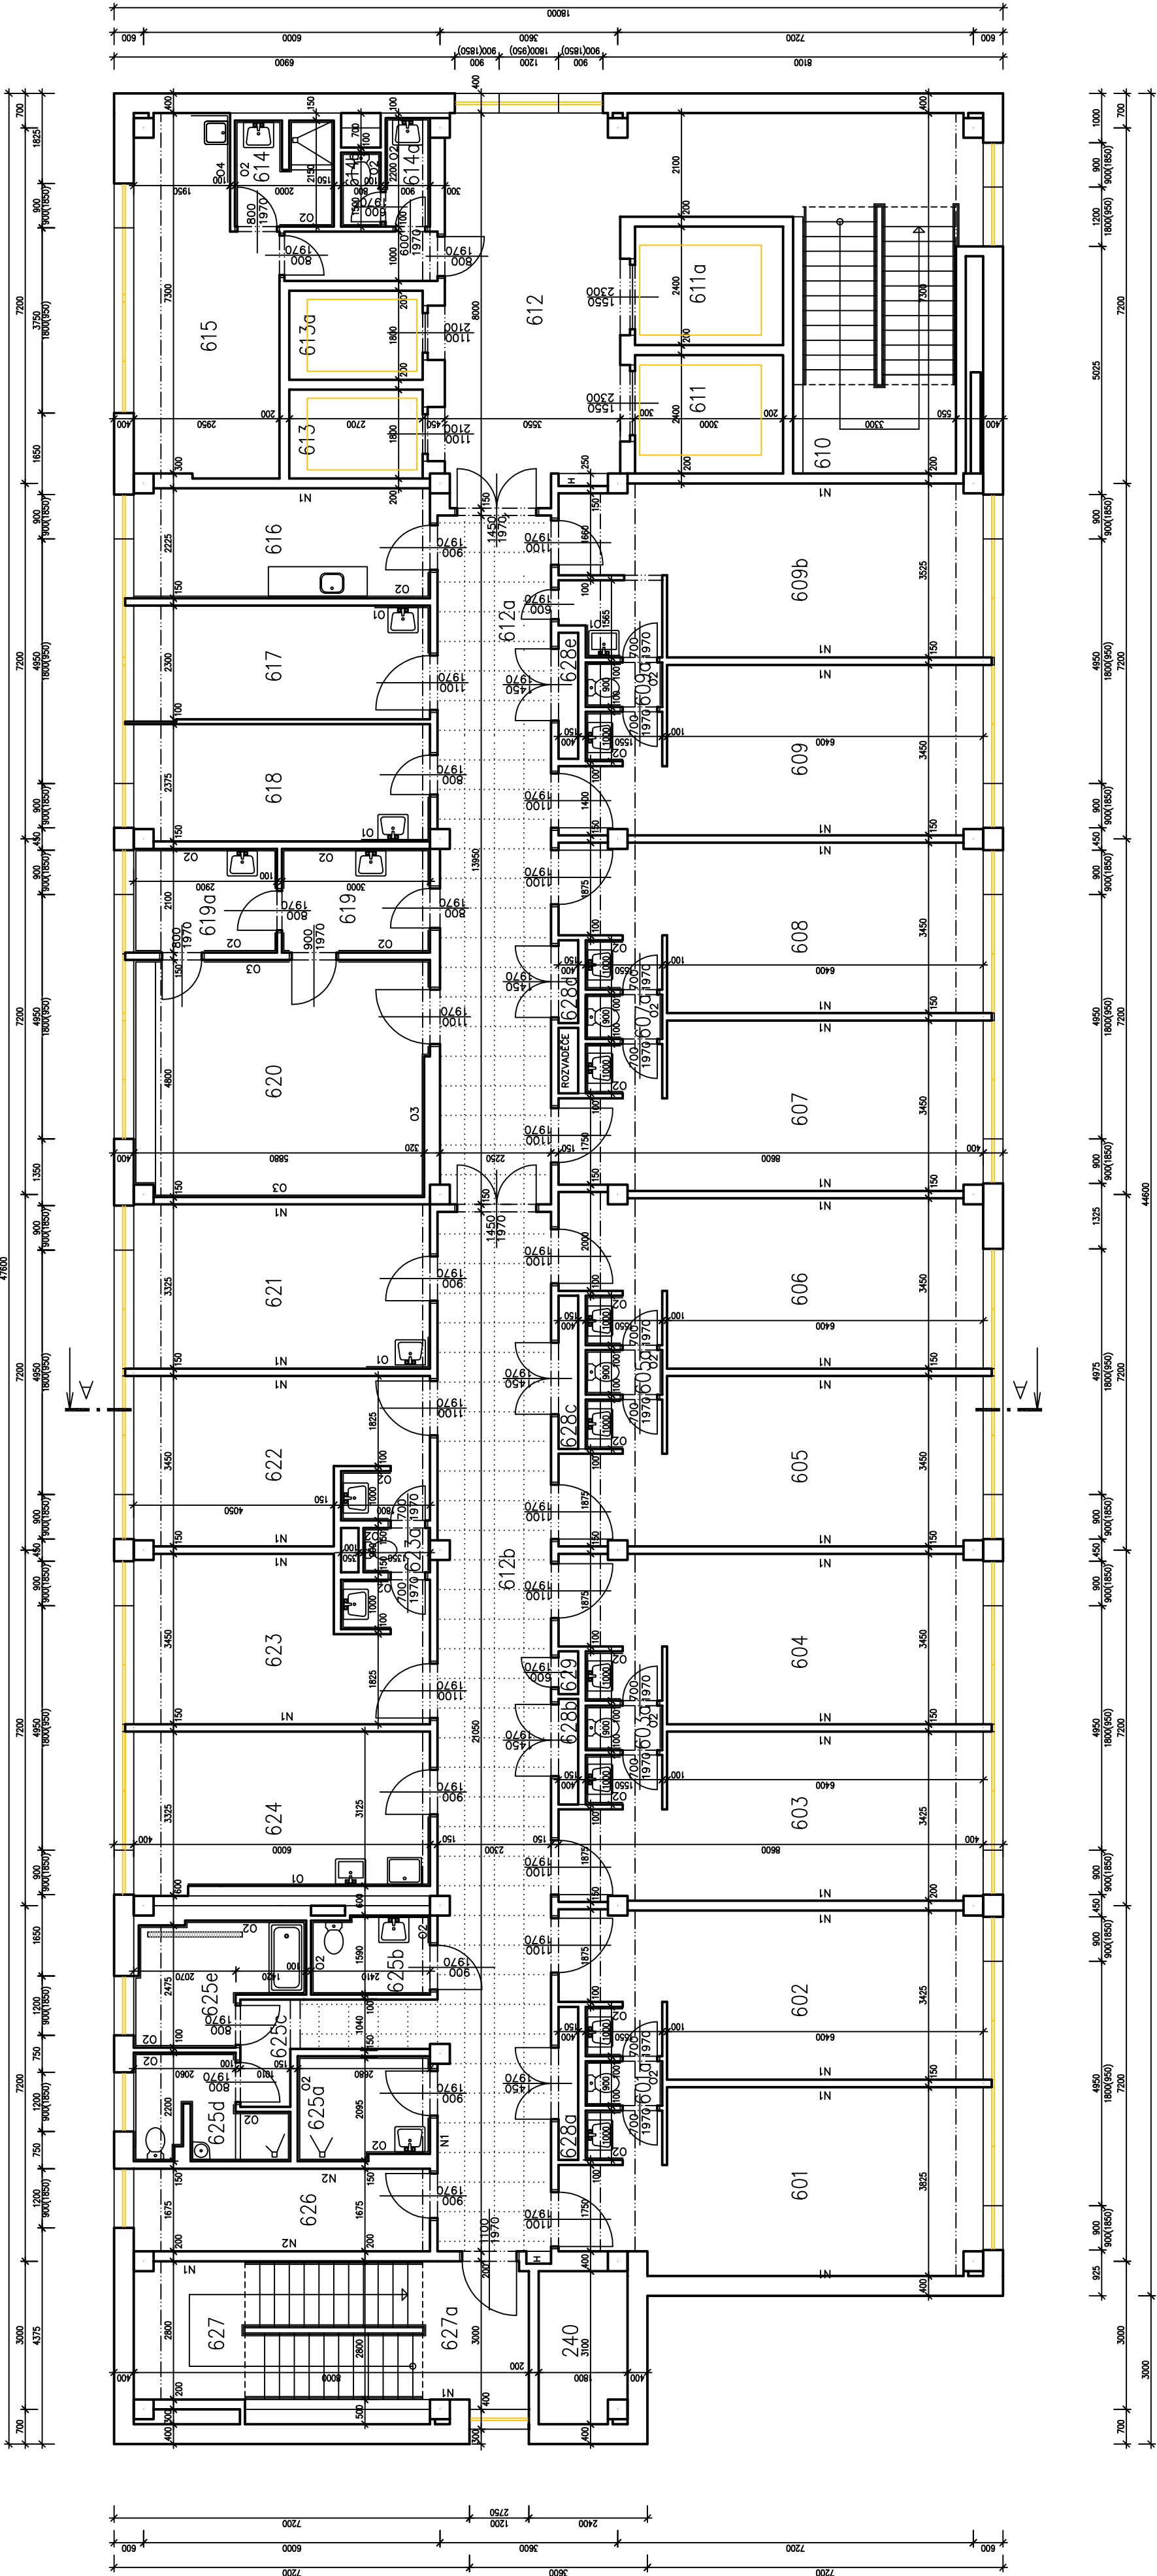

LEGENDA MÍSTNOSTI

MÍSTČ.	NÁZEV MÍSTNOSTI	PLOCHA m ²	PODLAHA	POZNÁMKA
240	ŠAHTA VZT	5,53		
601	POKŮJ PACIENTŮ	29,96	PVC	OS - 3,5m ² - 3,5m ²
601a	WC	1,40	PVC	OS - 1,40 m ²
602	POKŮJ PACIENTŮ	27,27	PVC	OS - 3,5m ² - 3,5m ²
603	POKŮJ PACIENTŮ	27,57	PVC	OS - 3,5m ² - 3,5m ²
603a	WC	1,40	PVC	OS - 1,40 m ²
604	POKŮJ PACIENTŮ	27,74	PVC	OS - 3,5m ² - 3,5m ²
605	POKŮJ PACIENTŮ	27,74	PVC	OS - 3,5m ² - 3,5m ²
605a	WC	1,40	PVC	OS - 1,40 m ²
606	POKŮJ PACIENTŮ	27,86	PVC	OS - 3,5m ² - 3,5m ²
607	POKŮJ PACIENTŮ	27,61	PVC	OS - 3,5m ² - 3,5m ²
607a	WC	1,40	PVC	OS - 1,40 m ²
608	POKŮJ PACIENTŮ	27,73	PVC	OS - 3,5m ² - 3,5m ²
609	POKŮJ PACIENTŮ	26,72	PVC	OS - 3,5m ² - 3,5m ²
609a	WC	1,40	PVC	OS - 1,40 m ²
609b	WC	1,40	PVC	OS - 1,40 m ²
610	POKŮJ PACIENTŮ	1,35	PVC	OS - 1,35 m ²
610	SKLOUSE	17,16	OS - 17,16 m ²	
611	VÝTAH EVANGELIAN	7,20	PVC	OS - 7,20 m ²
611a	VÝTAH EVANGELIAN	7,20	PVC	OS - 7,20 m ²
612	CHODBA	4,61	OS - 4,61 m ²	
612a	CHODBA	31,55	PVC	OS - 31,55 m ²
612b	CHODBA	48,23	PVC	OS - 48,23 m ²
613	VÝTAH OSOBNÍ	4,73	PVC	OS - 4,73 m ²
613a	VÝTAH OSOBNÍ	4,73	PVC	OS - 4,73 m ²
614	SPRCHA	4,15	OS - 4,15 m ²	
614a	SPRCHA	4,15	OS - 4,15 m ²	
614b	SPRCHA	4,15	OS - 4,15 m ²	
615	LEKARSKÝ NEUROLOGIE	19,11	OS - 19,11 m ²	
616	NÁMĚSTÍ KUCHYNĚ	13,31	OS - 13,31 m ²	
617	STANOVÁ SESTRA	13,84	PVC	OS - 13,84 m ²

POZNÁMKA K LEGENDĚ MÍSTNOSTI:
N1 - OMYVATELÝ VĚTRÁK
N2 - OMYVATELÝ VĚTRÁK
O1 - KERAMICKÝ OBLOUČEK
O2 - KERAMICKÝ OBLOUČEK
O3 - KERAMICKÝ OBLOUČEK
O4 - KERAMICKÝ OBLOUČEK
P1 - SOUKROMÝ VĚTRÁK

LEGENDA MÍSTNOSTI

MÍSTČ.	NÁZEV MÍSTNOSTI	PLOCHA m ²	PODLAHA	POZNÁMKA
618	DEKOR MÍSTNOSTI	14,15	PVC	OS - 14,15 m ²
619	SKLOUS	6,30	OS - 6,30 m ²	
619a	SKLOUS	6,30	OS - 6,30 m ²	
620	REHABILITACE TĚLOVÁN	28,36	PVC	OS - 28,36 m ²
621	INSPEKCE POKŮJ SESTER	19,36	PVC	OS - 19,36 m ²
622	POKŮJ PACIENTŮ	19,36	PVC	OS - 19,36 m ²
623	POKŮJ PACIENTŮ	19,36	PVC	OS - 19,36 m ²
623a	WC	1,22	PVC	OS - 1,22 m ²
624	ČISTÍCÍ MÍSTNOST	18,97	OS - 18,97 m ²	
625a	KOUPELNA PRO LEŽÁ	5,51	OS - 5,51 m ²	
625b	WC	3,78	OS - 3,78 m ²	
625c	CHODBA	5,03	OS - 5,03 m ²	
625d	WC	5,41	OS - 5,41 m ²	
625e	NÁMĚSTÍ KUCHYNĚ	7,24	OS - 7,24 m ²	
626	SKLOUS	10,05	PVC	OS - 10,05 m ²
627	SKLOUSE	16,30	OS - 16,30 m ²	
627a	CHODBA	6,22	OS - 6,22 m ²	
627b	INSTALACE ŠAHTY	1,59	OS - 1,59 m ²	
628a	INSTALACE ŠAHTY	0,85	OS - 0,85 m ²	
628b	INSTALACE ŠAHTY	1,24	OS - 1,24 m ²	
628c	INSTALACE ŠAHTY	0,89	OS - 0,89 m ²	
629	INSTALACE ŠAHTY	0,86	OS - 0,86 m ²	
629	KYSELK	0,35	OS - 0,35 m ²	

LEGENDA HMOT:



OBJEDNATEL:

KRAJSKÁ ZDRAVOTNÍ a.s.
SOCIÁLNÍ PÉČE 3316/12A,
401 13, ÚSTÍ NAD LABEM

VEDOUcí PROJEKTANT	ING. JAN LAMPA
ZODP. PROJEKTANT	ING. ONDŘEJ FABIAN
VYPRACOVAL	ING. JAN LAMPA
KONTROLOVAL	ING. ONDŘEJ FABIAN

REKONSTRUKCE OBJEKTU I
KRAJSKÉ ZDRAVOTNÍ a.s.
- NEMOCNICE DĚČÍN, o.z.

NÁZEV OBJEKTU :	ČÁST :
SO 101	ARCHITEKTONICKO - STAVEBNÍ ŘEŠENÍ
NÁZEV PŘÍLOHY :	

BOURACÍ PRÁCE - PŮDORYS 6.NP

15018-DPS-D.1.1-SO 101-08