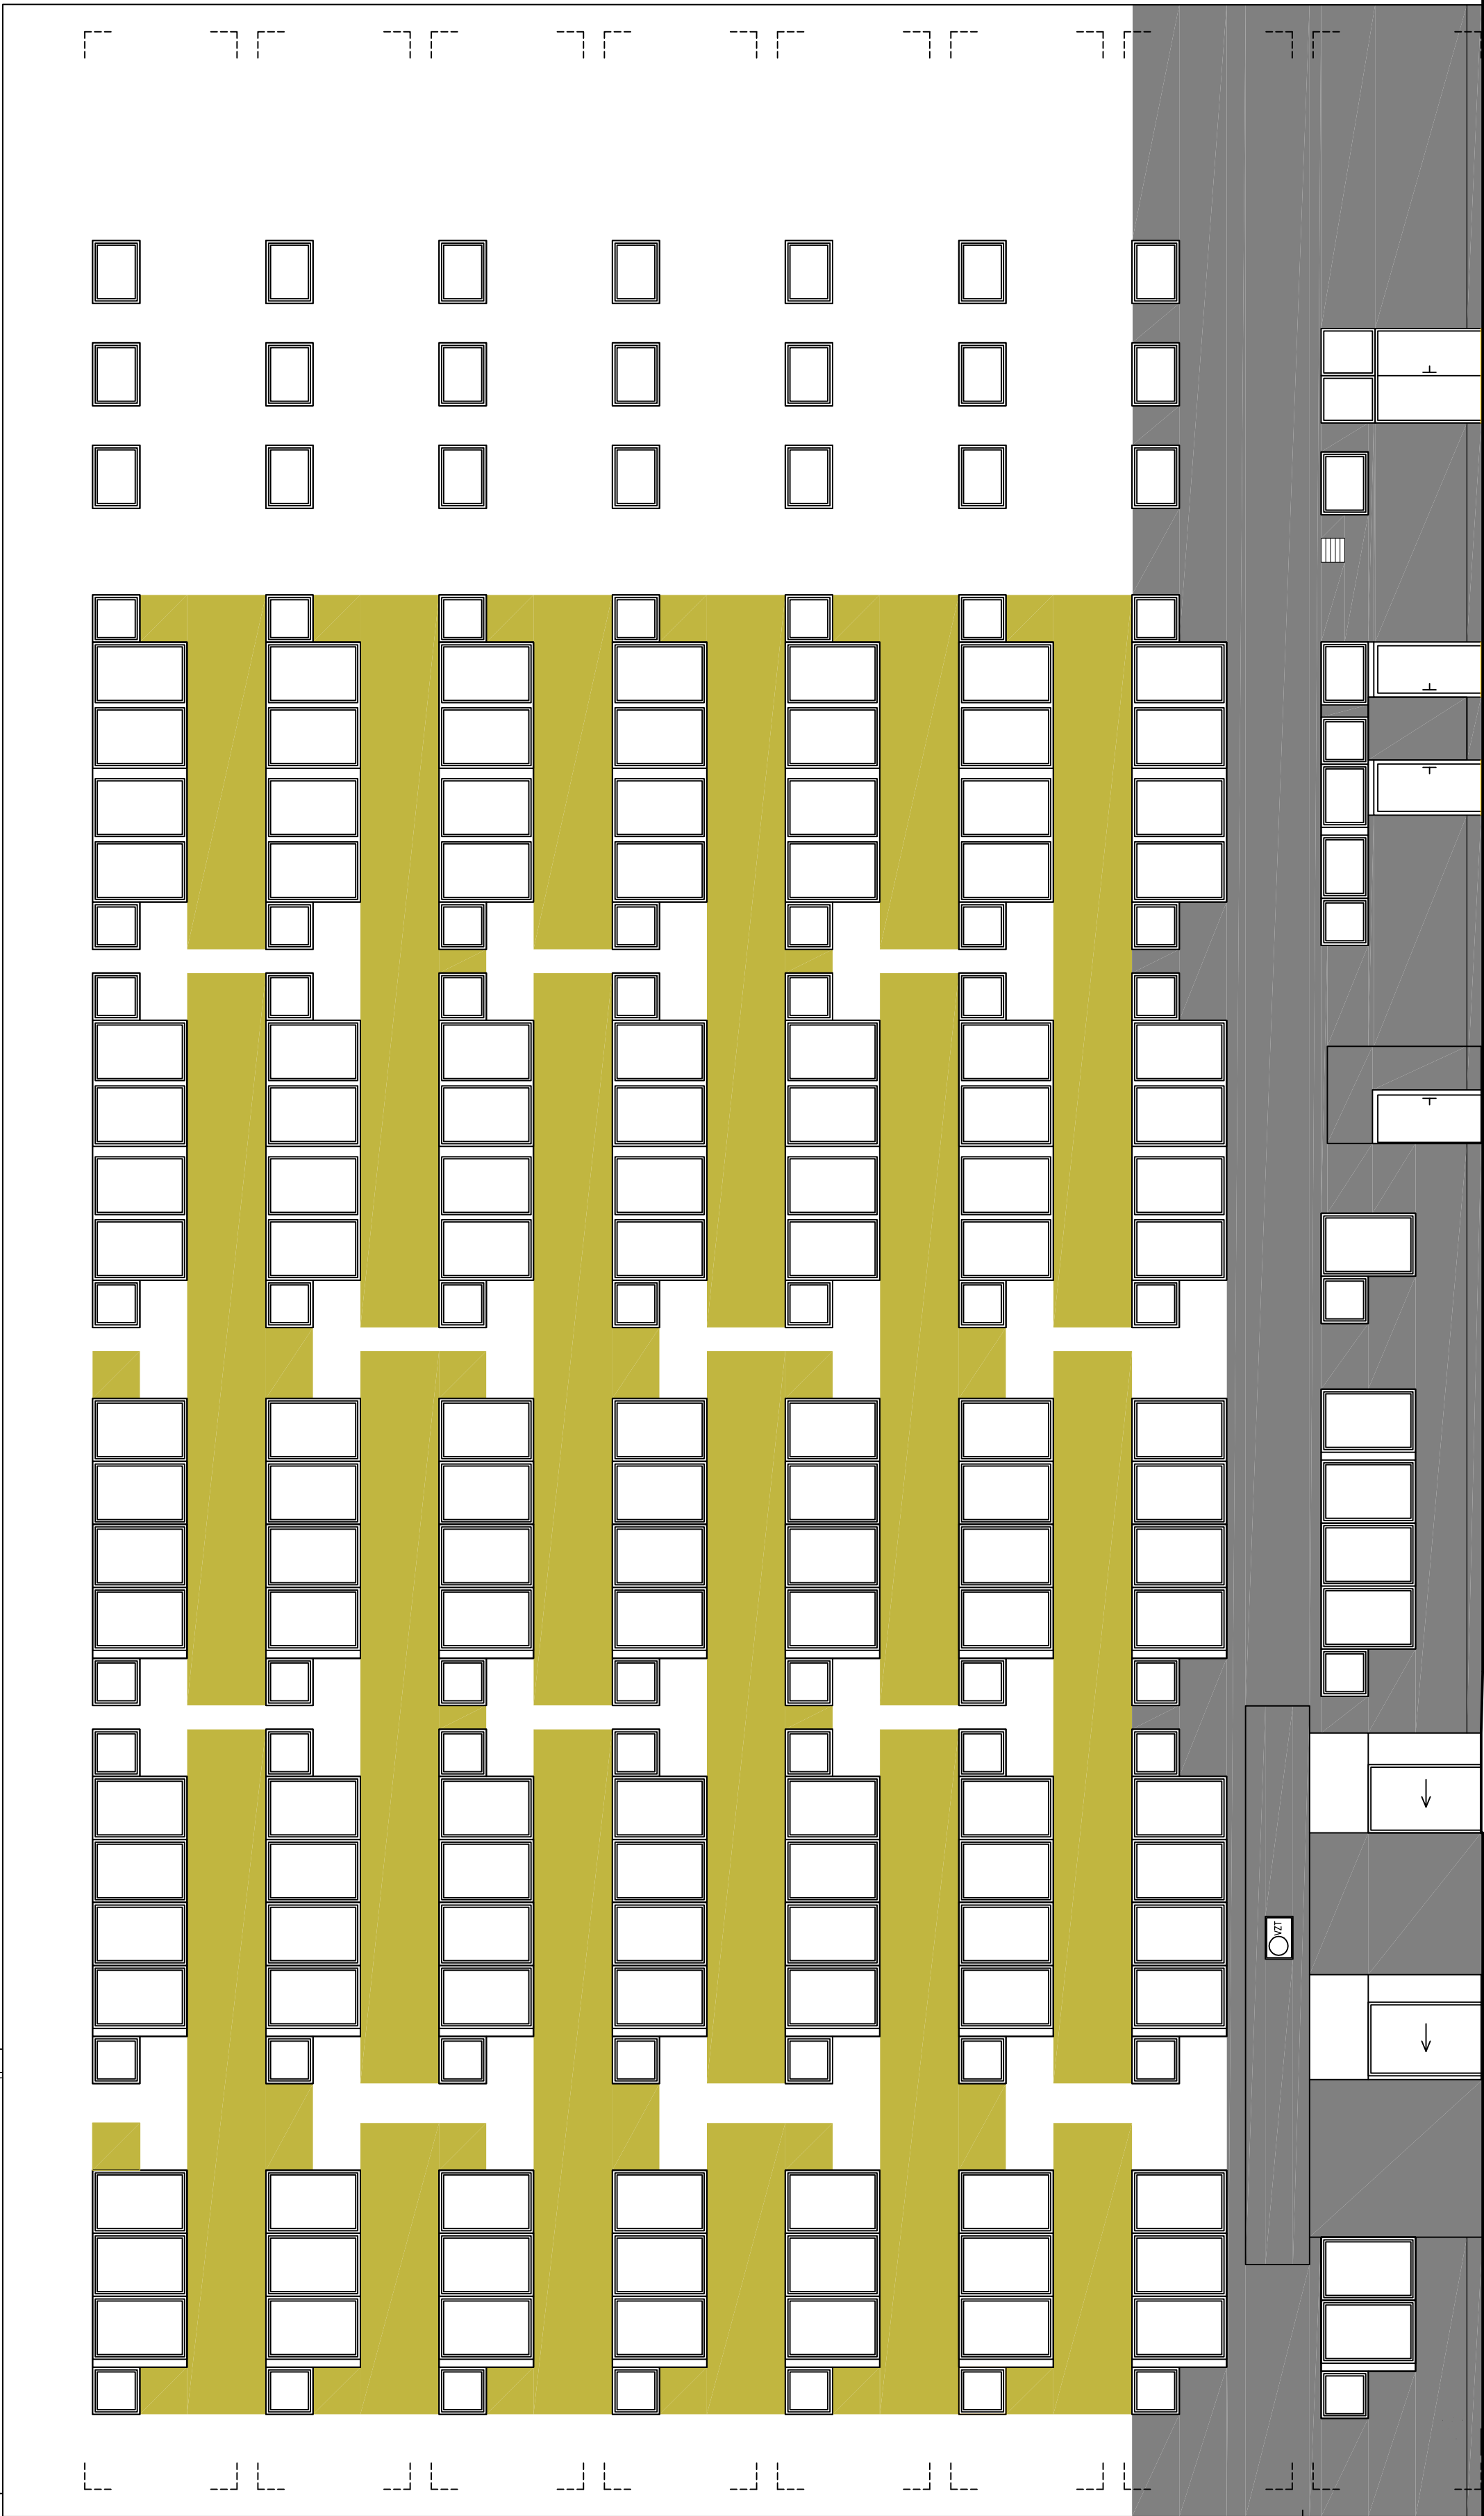
 




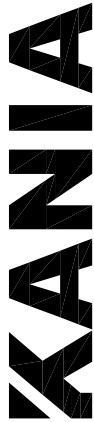


- RGB 193, 182, 64
- RAL 7039
- RAL 9002



OBJEDNATEL:		KRAJSKÁ ZDRAVOTNÍ a.s. SOCIÁLNÍ PÉČE 3316/12A, 401 13, ÚSTÍ NAD LABEM	
VEDOUcí PROJEKTANT	ING. JAN LAMPA		
ZODP. PROJEKTANT	ING. ONDŘEJ FABÍÁN		
VYPRACOVAL	ING. JAN LAMPA		
KONTROLOVAL	ING. ONDŘEJ FABÍÁN		
NÁZEV AKCE :	REKONSTRUKCE OBJEKTU I KRAJSKÉ ZDRAVOTNÍ a.s. - NEMOCNICE DĚČÍN, o.z.		
NÁZEV OBJEKTU : SO 101	ČÁST :	ARCHITEKTONICKO - STAVEBNÍ ŘEŠENÍ	
NÁZEV PŘÍLOHY :	NOVÝ STAV - BAREVNÉ ŘEŠENÍ SEVEROZÁPADNÍ POHLED		

	
KANIA a.s., Školova 809/6, 702 00 Ostrava IČO : 252 203 487 e-mail : info@kaniabestava.cz	
STUPĚŇ	DPS
DATUM	08/2016
FORMÁT/POČET STR.	A4/6
MĚŘÍTKO	1:100
Č. ZAK.	15018
SOUBOR	DWG
ČÍSLO	SOUPRAVY
Č. PŘÍLOHY :	
15018-DPS-D.1.1-SO 101-32	