




















LEGENDA PLOCH:


-  HRANICE PARCEL
-  HRANICE PARCEL VNITŘNÍ KRESBA
-  NAVRŽENÁ VÝSTAVBA
-  STAVEBNÍ ÚPRAVY
-  VOZOVKA ASFALTOVÁ
-  VOZOVKA ZÁMKOVÁ DLAŽBA
-  CHODNÍKY ZÁMKOVÁ DLAŽBA
-  OKAPOVÉ CHODNÍKY VALOUNY
-  ZATRAVNĚNÉ PLOCHY
-  NÁVRH – LISTNATÉ STROMY
-  POKRYVNÁ ZELEŇ
-  KÁCENÉ DŘEVINY


LEGENDA SÍTÍ:


-  STAV. DEŠŤOVÁ KANALIZACE
-  STAV. SPLAŠKOVÁ KANALIZACE
-  STAV. JEDNOTNÁ KANALIZACE
-  STAV. VODOVOD
-  STAV. STL. OPZ
-  STAV. ROZVODY SĎĚLOVACÍ
-  STAV. ZÁVĚSNÝ METALICKÝ KABEL
-  STAV. VENKOVNÍ OSVĚTLENÍ
-  STAV. ROZVODY NN
-  STAV. ROZVODY VN
-  NOVÁ AREÁLOVÁ DEŠŤOVÁ KANALIZACE
-  NOVÁ AREÁLOVÁ SPLAŠKOVÁ KANALIZACE
-  NOVÁ AREÁLOVÁ JEDNOTNÁ KANALIZACE
-  NOVÉ AREÁLOVÉ NN ROZVODY
-  NOVÉ AREÁLOVÉ SĎĚLOVACÍ ROZVODY
-  NOVÉ SĎĚLOVACÍ ROZVODY CETIN
-  PŘELOŽKA TEPOVODU
-  NOVÉ ROZVODY VO, SVÍTIDLO
-  NOVÉ ROZVODY VODY ZTI

OBJEKTY :

- D1.01 Pavilon emergency, COS a JIP
- D1.02 Nadzemní spojovací koridor
- D1.03 Stavební úpravy stávajícího objektu C
- D2.01 Komunikace a chodníky
- D2.02 Kanalizace
- D2.03 Přeložky areálového vodovodu
- D2.04 OPZ
- D2.05 Sadové úpravy
- D2.07 Přípojka a přeložky NN
- D2.08 Přípojka a přeložky slaboproudů
- D2.09 Venkovní osvětlení
- D2.10 Teplovod a přeložka teplovodu

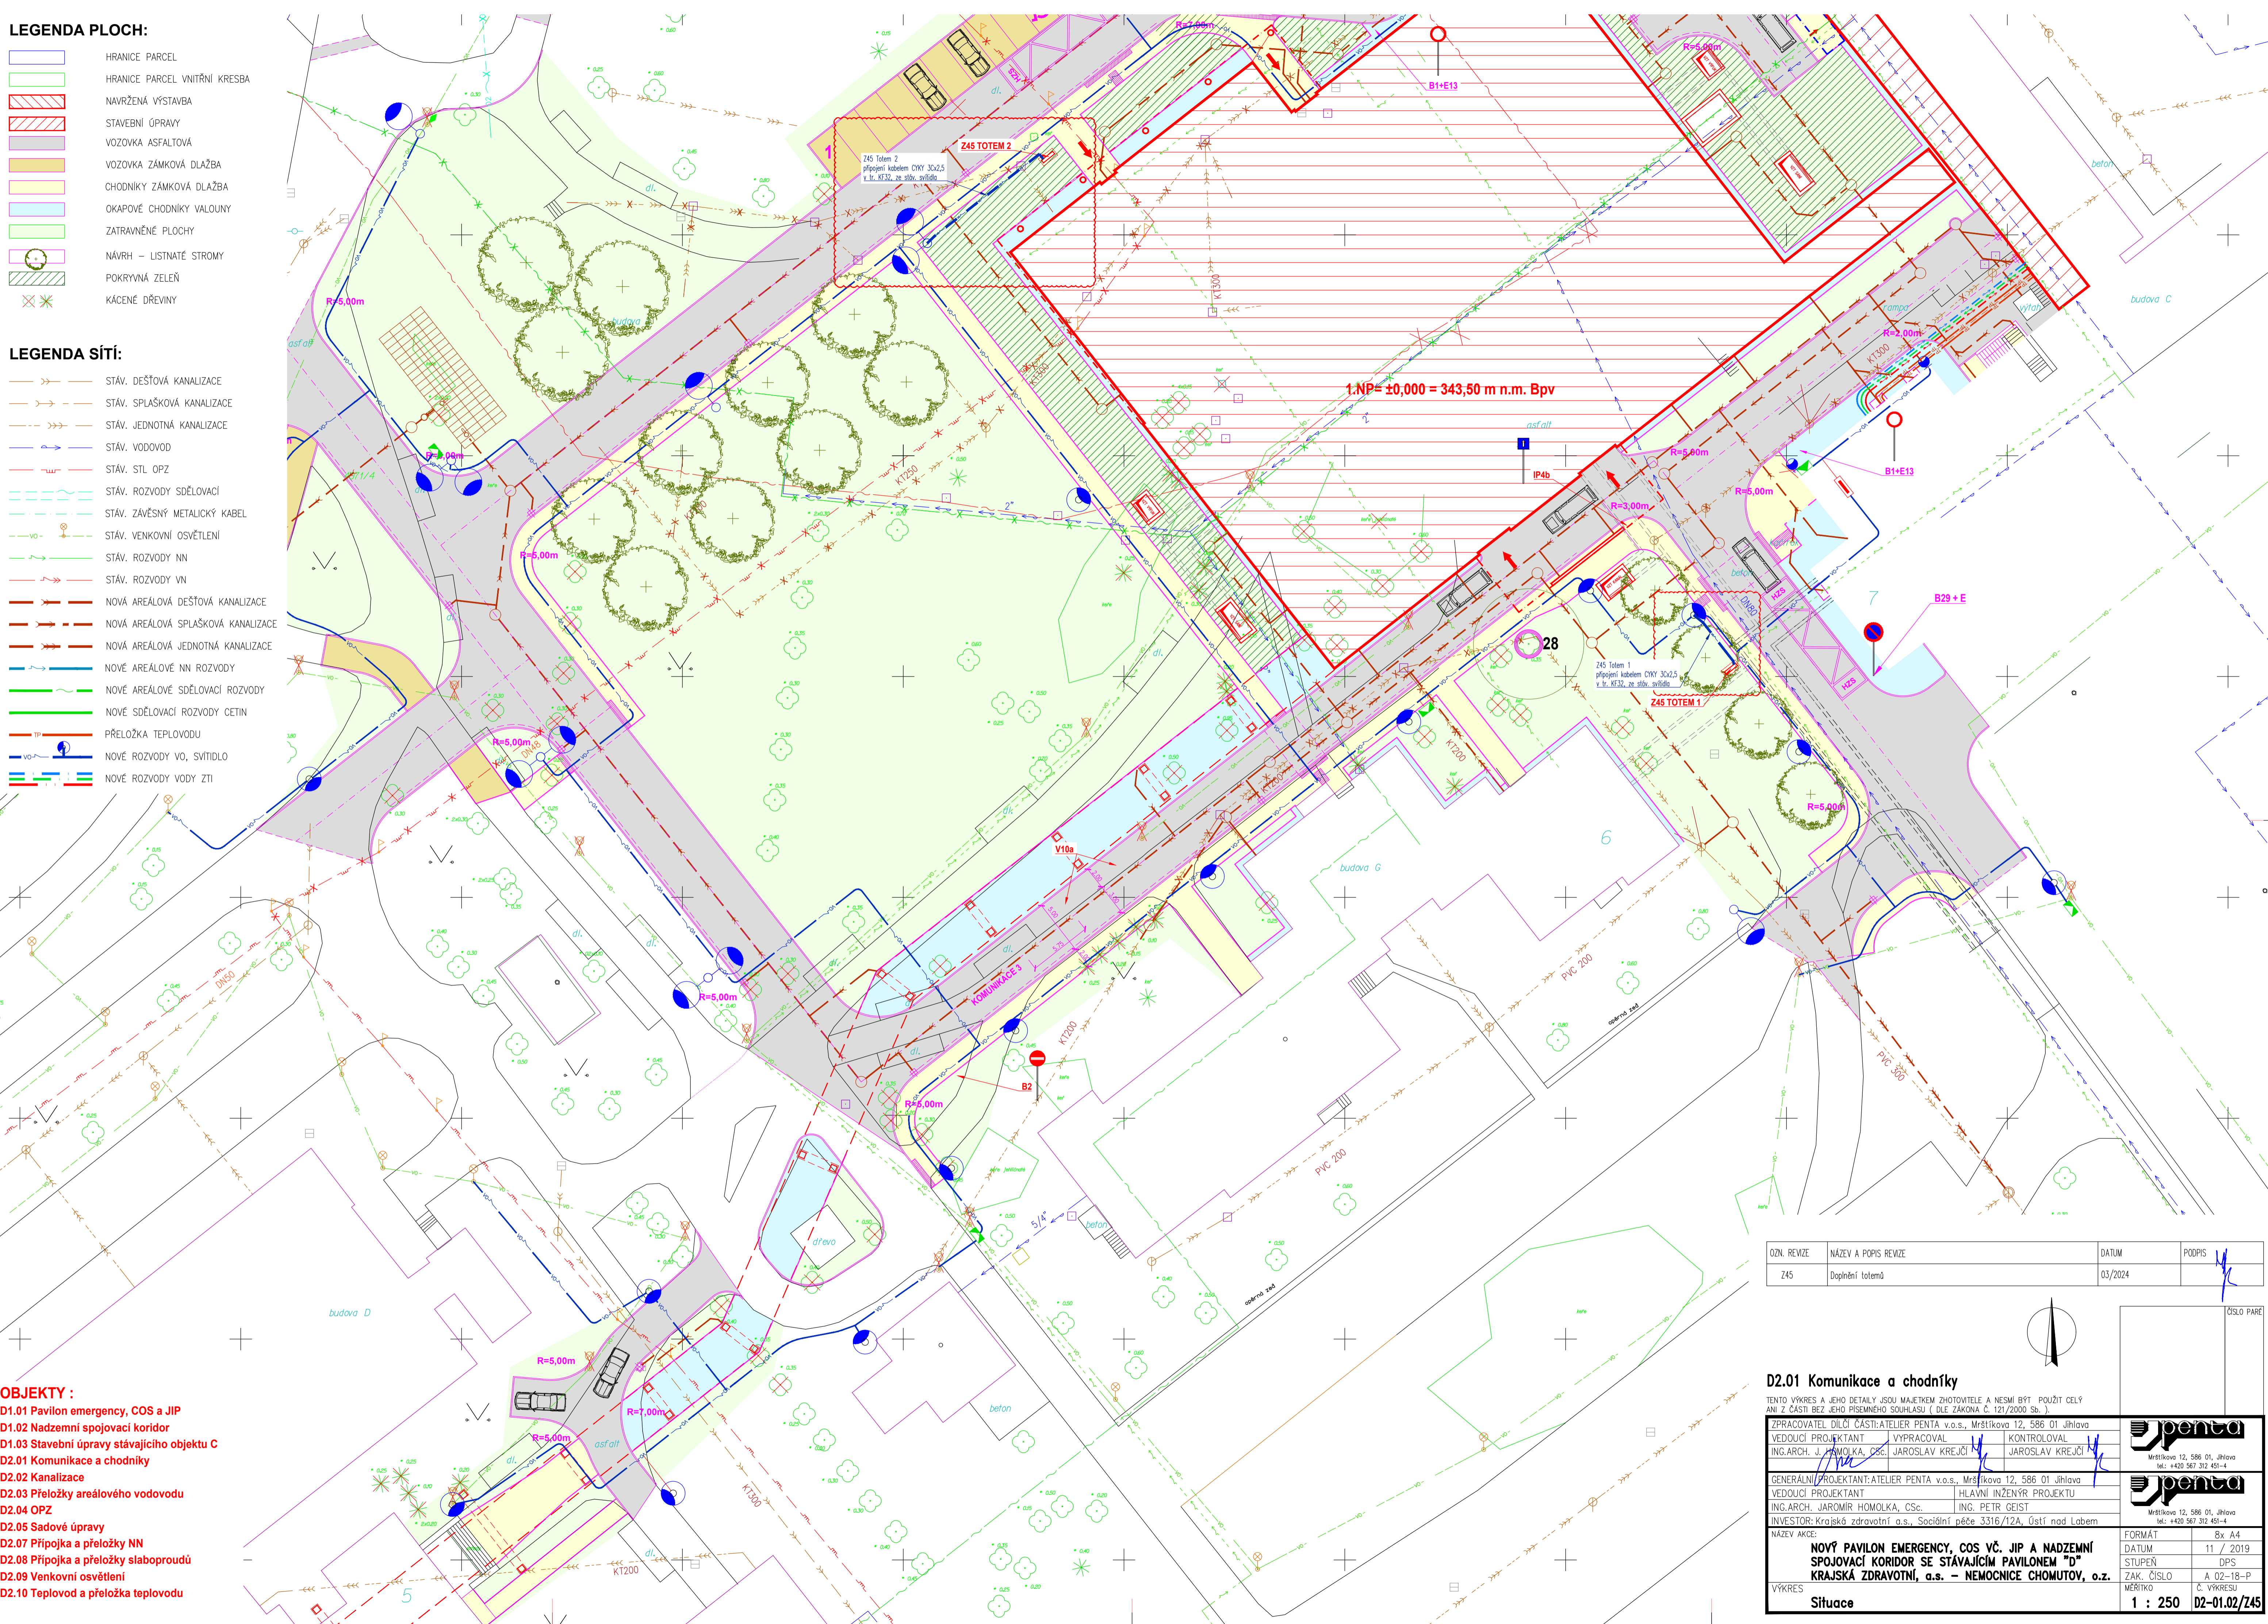

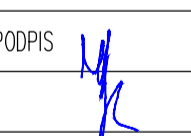

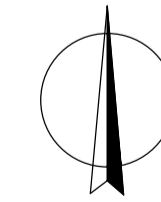OZN. REVIZE	NÁZEV A POPIS REVIZE	DATUM	PODPIS
Z45	Doplnění totemů	03/2024	



D2.01 Komunikace a chodníky

TENTO VÝKRES A JEHO DETAILY JSOU MAJETKEM ZHOTOVITELE A NESMÍ BÝT POUŽIT CELÝ ANI Z ČÁSTI BEZ JEHO PÍSEMNÉHO SOUHLASU (DLE ZÁKONA Č. 121/2000 Sb.)

ZPRACOVATEL DÍLCÍ ČÁSTI: ATELIER PENTA v.o.s., Mrštíkova 12, 586 01 Jihlava	VYPRACOVAL	KONTROLOVAL	
ING.ARCH. J. HAVOLKA, CSc.	JAROSLAV KREJČÍ	JAROSLAV KREJČÍ	
ING.ARCH. J. HAVOLKA, CSc.	JAROSLAV KREJČÍ	JAROSLAV KREJČÍ	
ING.ARCH. JAROMÍR HOMOLKA, CSc.	HLAVNÍ INŽENÝR PROJEKTU	ING. PETR GEIST	
INVESTOR: Krajská zdravotní a.s., Sociální péče 3316/12A, Ústí nad Labem	FORMÁT 8x A4		
NÁZEV AKCE:	DATUM 11 / 2019		
NOVÝ PAVILON EMERGENCY, COS VČ. JIP A NADZEMNÍ SPOJOVACÍ KORIDOR SE STÁVAJÍCÍM PAVILONEM "D"	STUPEŇ DPS		
KRAJSKÁ ZDRAVOTNÍ, a.s. – NEMOCNICE CHOMUTOV, o.z.	ZAK. ČÍSLO A 02-18-P		
VÝKRES	MĚŘÍTKO Č. VÝKRESU		
Situace	1 : 250 D2-01.02/Z45		

ČÍSLO PÁRE