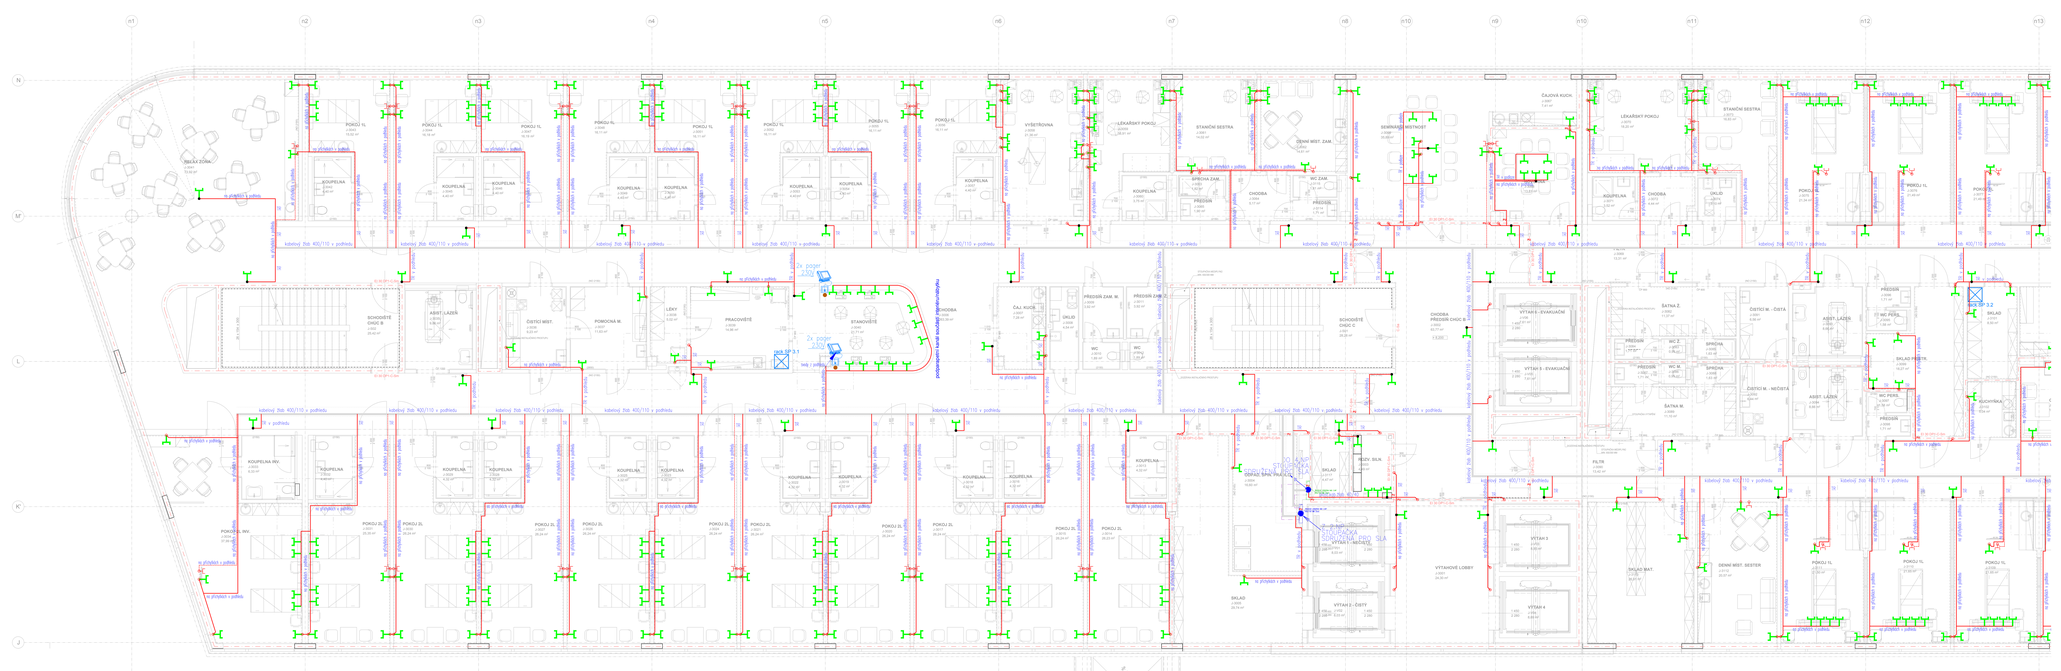
kabelový žlab 400/110 v podhledu
kabelový žlab 400/110 v podlaze
ve zhlaví i patě
2x zásuvka 230V
2x zásuvka 230V
2x zásuvka 230V