


Scale 1:50

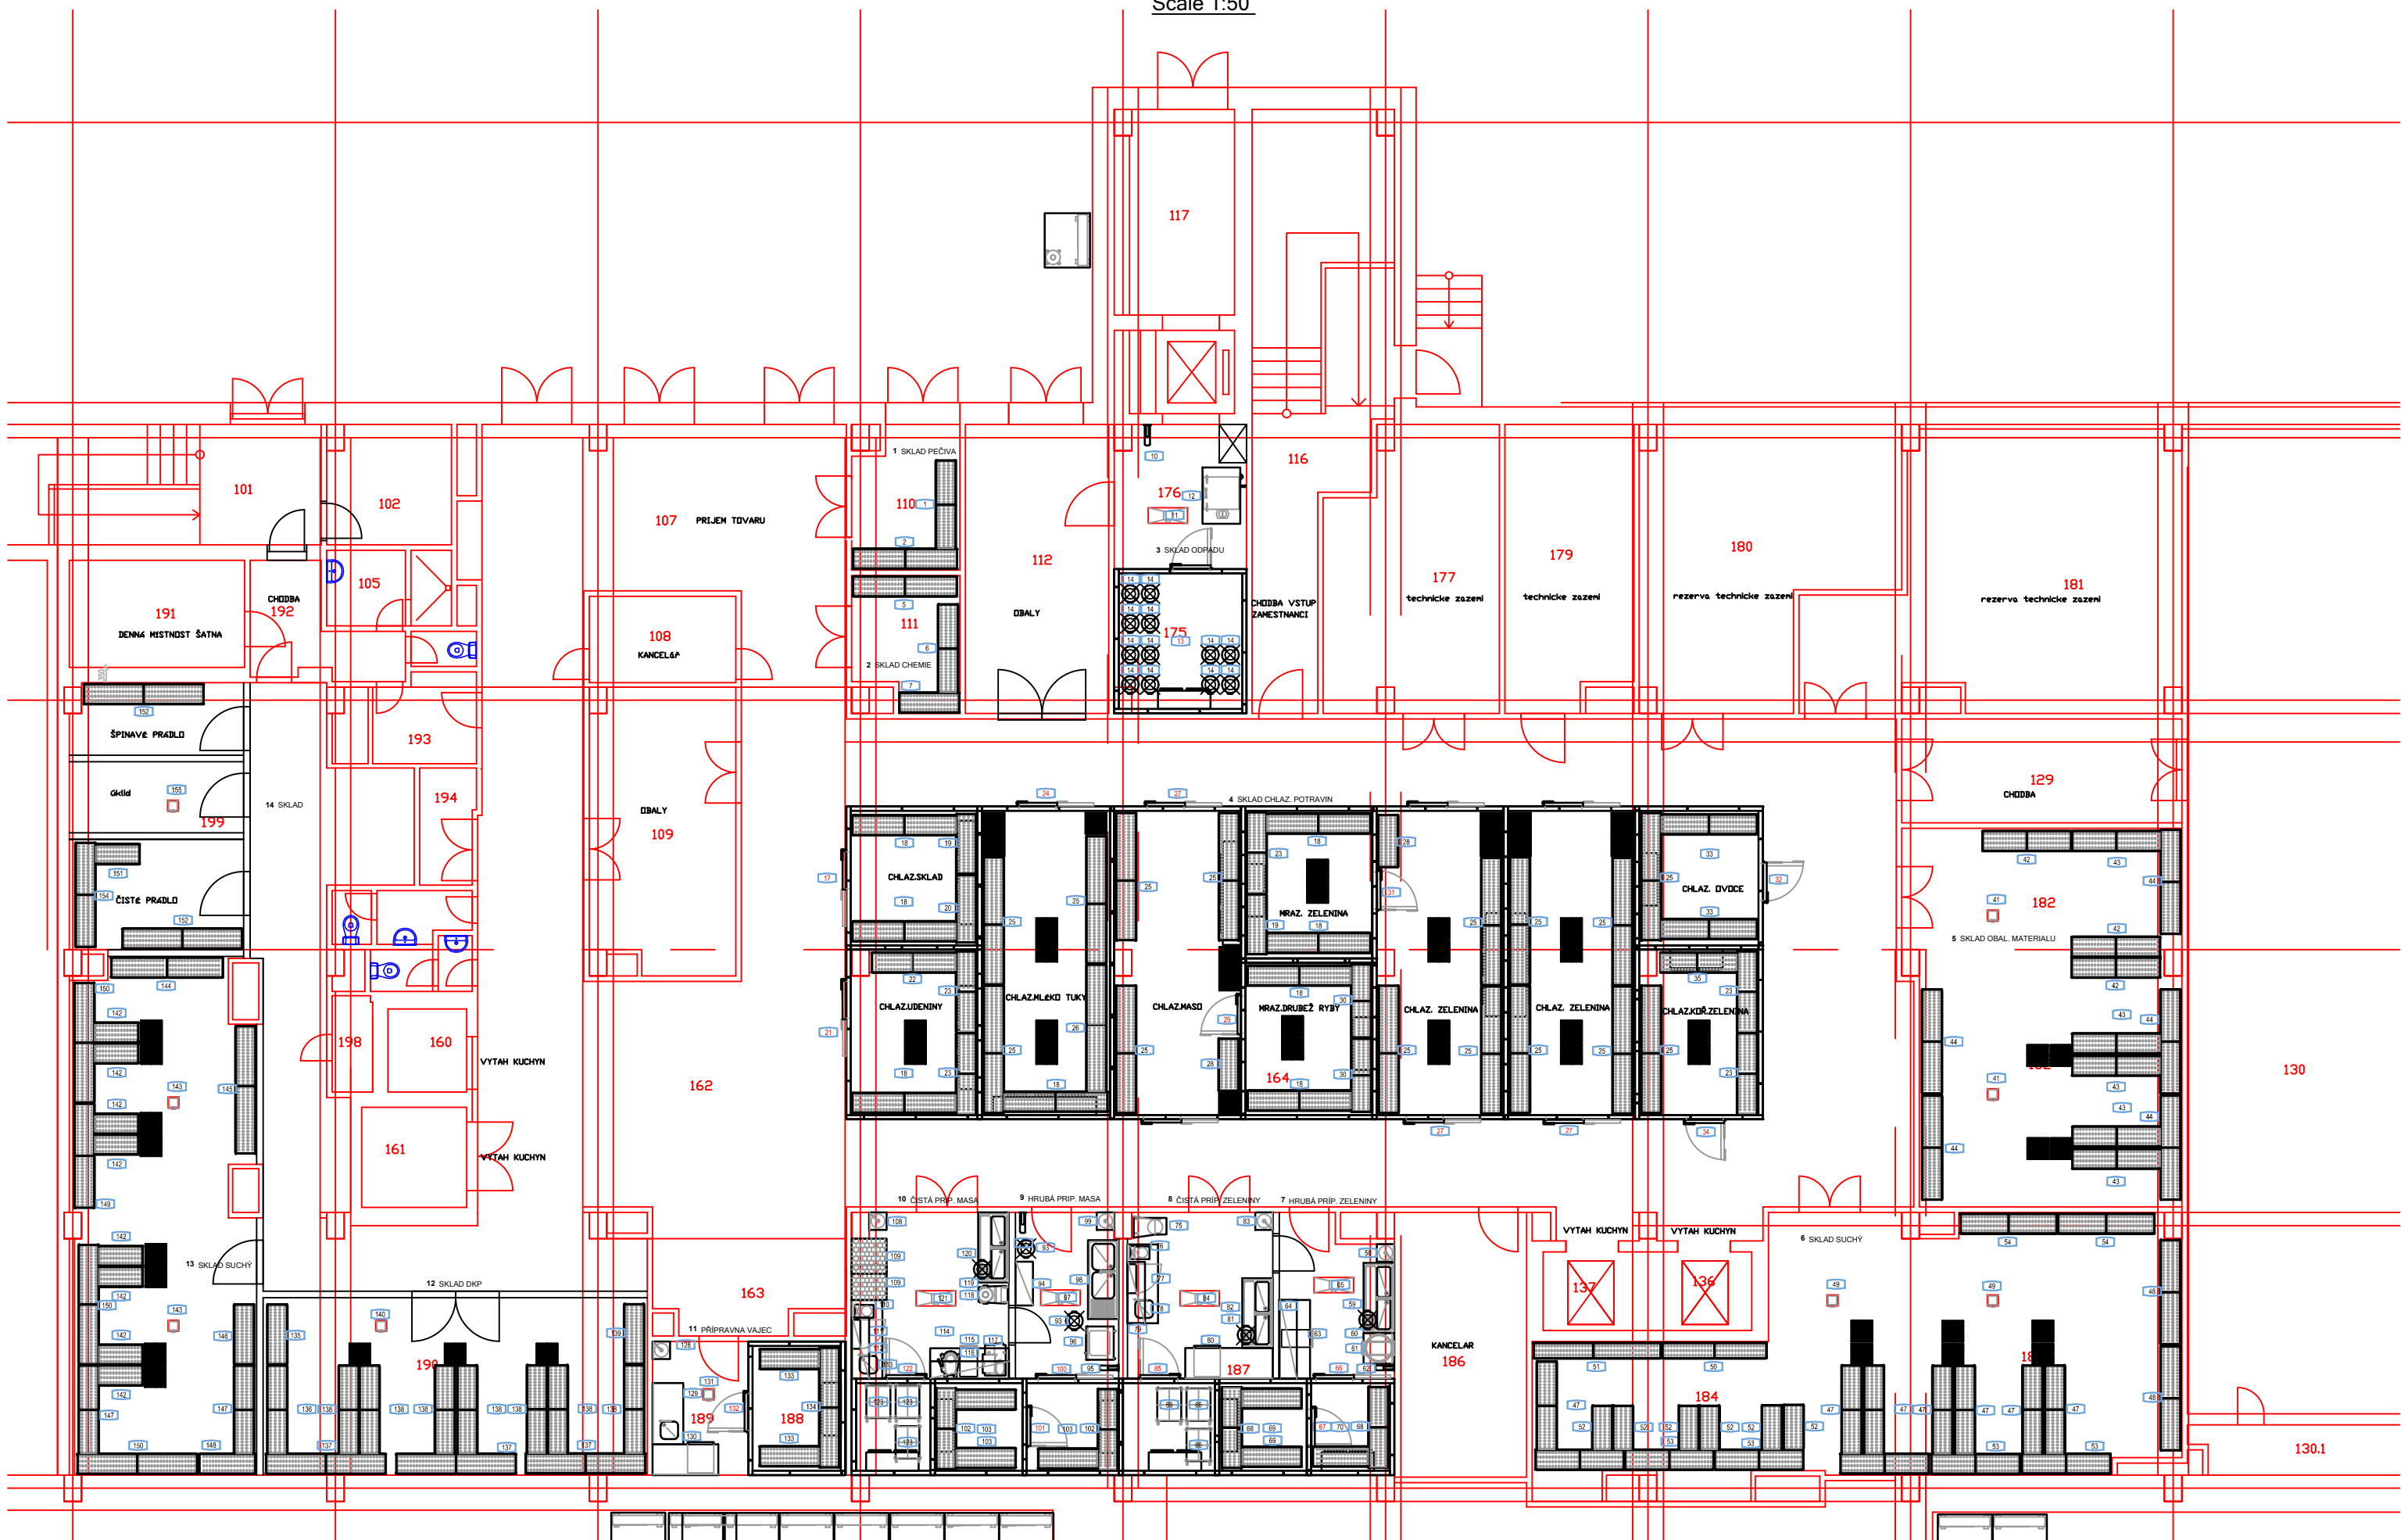

ČÍSLO-VÝKRESU-03

NÁVRH_DISPOZ._ŘEŠENÍ_CENTRÁLNÍ_KUCHYNĚ_ÚSTÍ
NÁZOV DOKUMENTU / DOCUMENT NAME
DISPOZIČNÍ_ŘEŠENÍ_1.NP_SKLADOVE_HOSPODÁŘSTVÍ