


NOVÝ STAV

PŮDORYS 2.NP

M 1:100

LEGENDA:

- UPRAVOVANÝ STÁVAJÍCÍ OBJEKT (PAVILON "B"-2.NP)
- D1.01 Stavební a dispoziční úpravy "Transfuzního oddělení"
- NOVÉ KAZETOVÉ PODHLEDY, EL. ROZVODY VČ. OSVĚTLENÍ, PODLAHY A ÚPRAVY POVRCHŮ STĚN
- NOVÁ OKNA S IZOLAČNÍM DVOJSKLEM + NOVÁ INTEGROVANÁ STÍNÍCÍ TECHNIKA

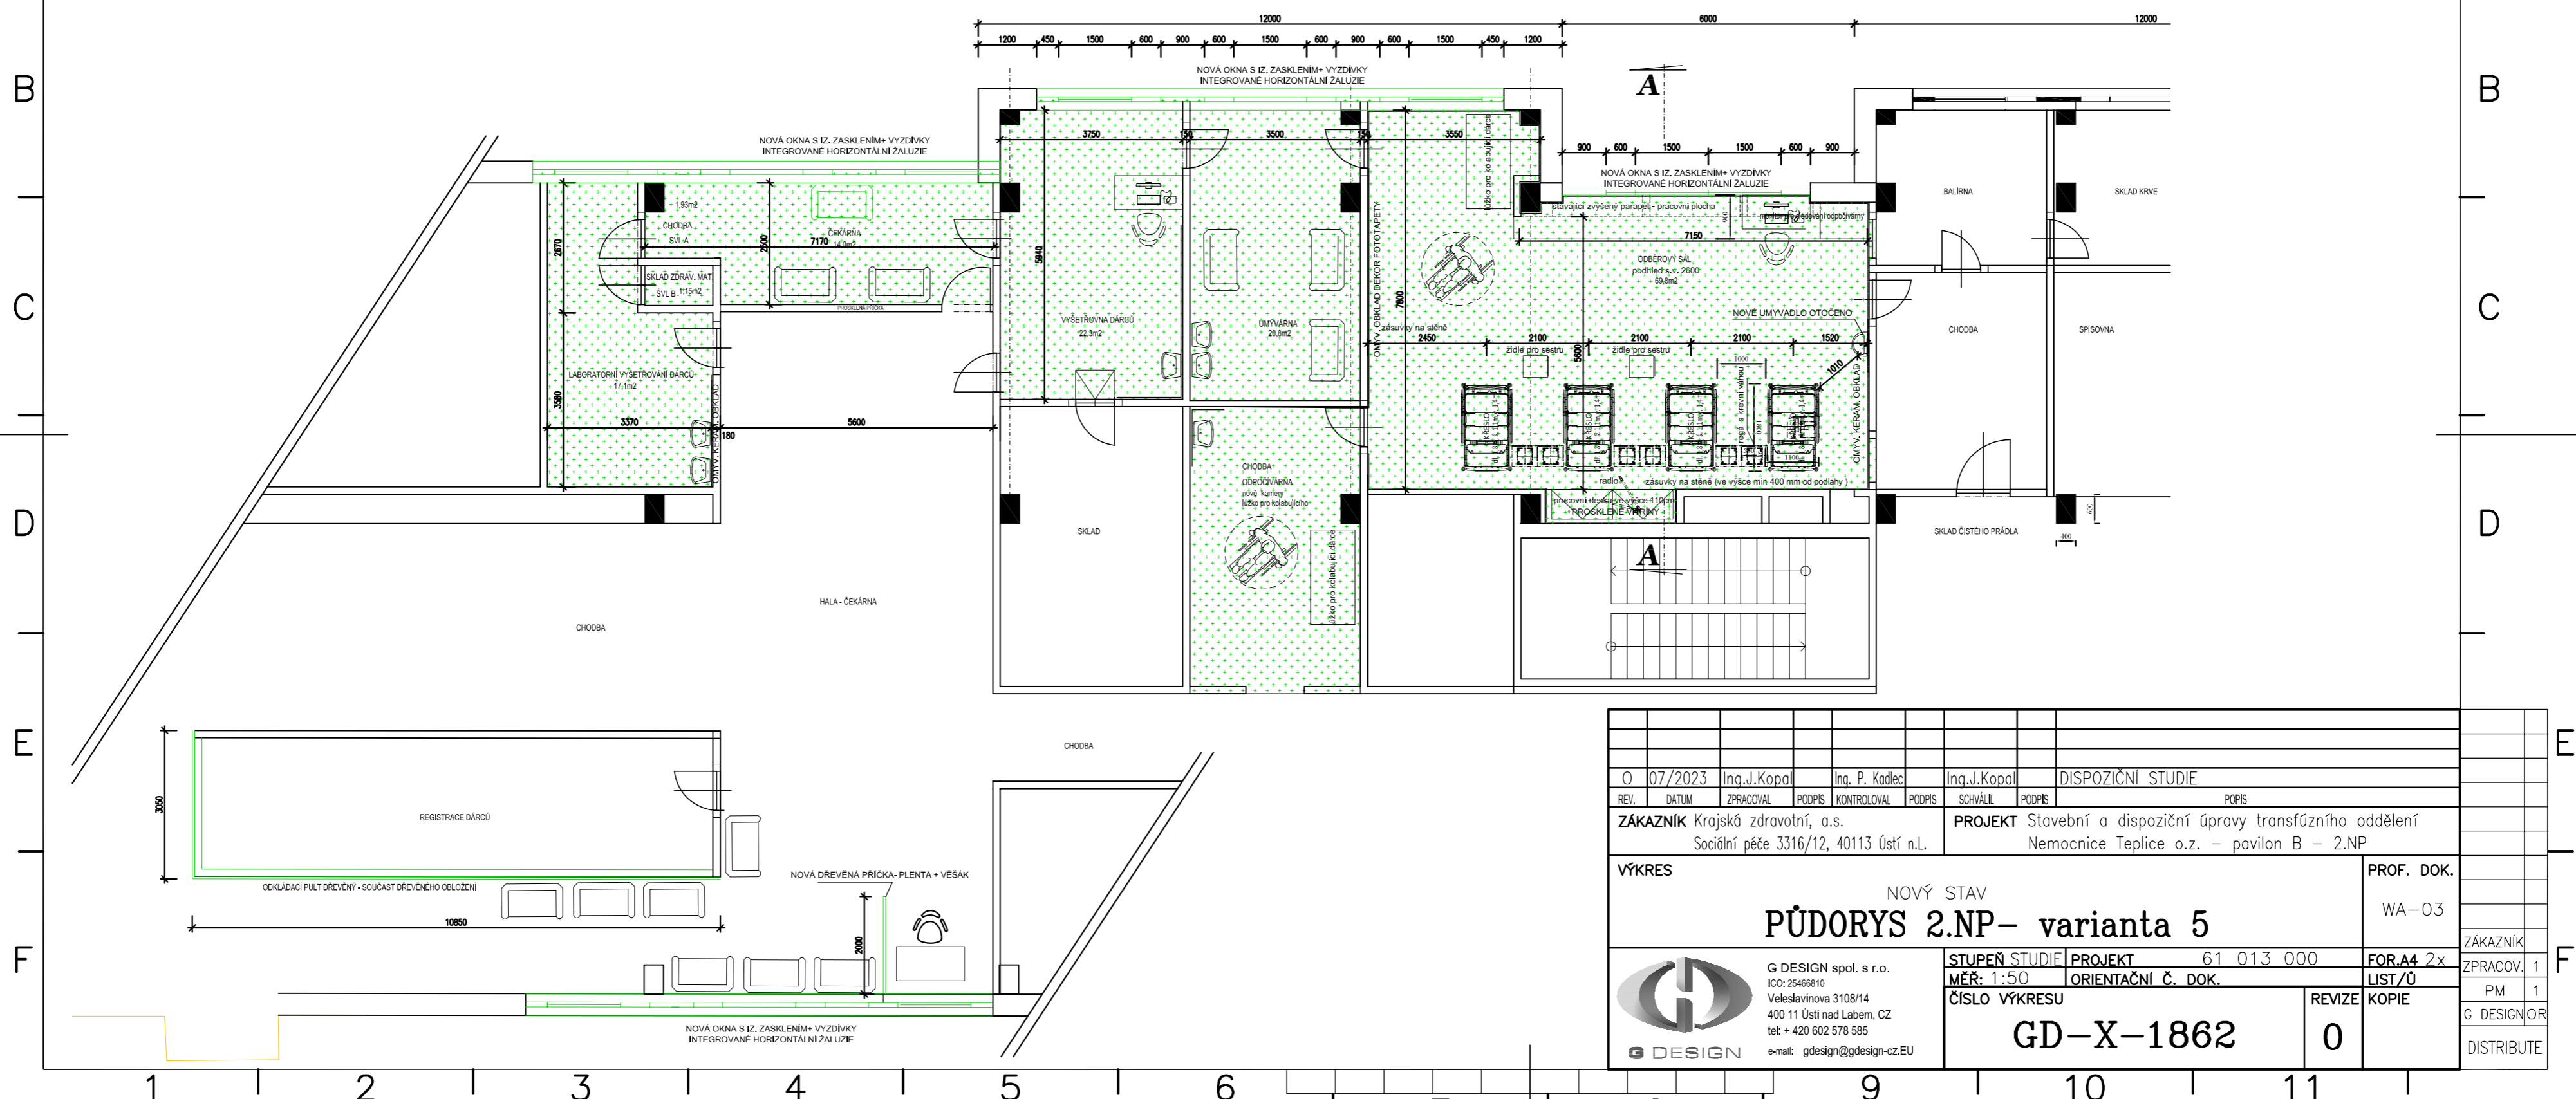

0	07/2023	Ing. J. Kopal	Ing. P. Kadlec	Ing. J. Kopal	DISPOZIČNÍ STUDIE
REV.	DATUM	ZPRACOVAL	PODPIS	KONTROLOVAL	PODPIS
ZÁKAZNÍK			PROJEKT		
Krajská zdravotní, a.s. Sociální péče 3316/12, 40113 Ústí n.L.			Stavební a dispoziční úpravy transfúzního oddělení Nemocnice Teplice o.z. – pavilon B – 2.NP		
VÝKRES					PROF. DOK.
NOVÝ STAV PŮDORYS 2.NP – varianta 5					WA-03
G DESIGN spol. s r.o. ICO: 25466810 Vešslavínova 3108/14 400 11 Ústí nad Labem, CZ tel: + 420 602 578 585 e-mail: gdesign@gdesign-cz.eu		STUPEŇ STUDIE	PROJEKT	61 013 000	FOR. A4 2x
MĚR: 1:50		ORIENTAČNÍ Č. DOK.		ZPRACOV. 1	
ČÍSLO VÝKRESU		REVIZE		KOPIE	
GD-X-1862		0		PM 1	
					G DESIGN OR
					DISTRIBUČE