


Ortopedie - A

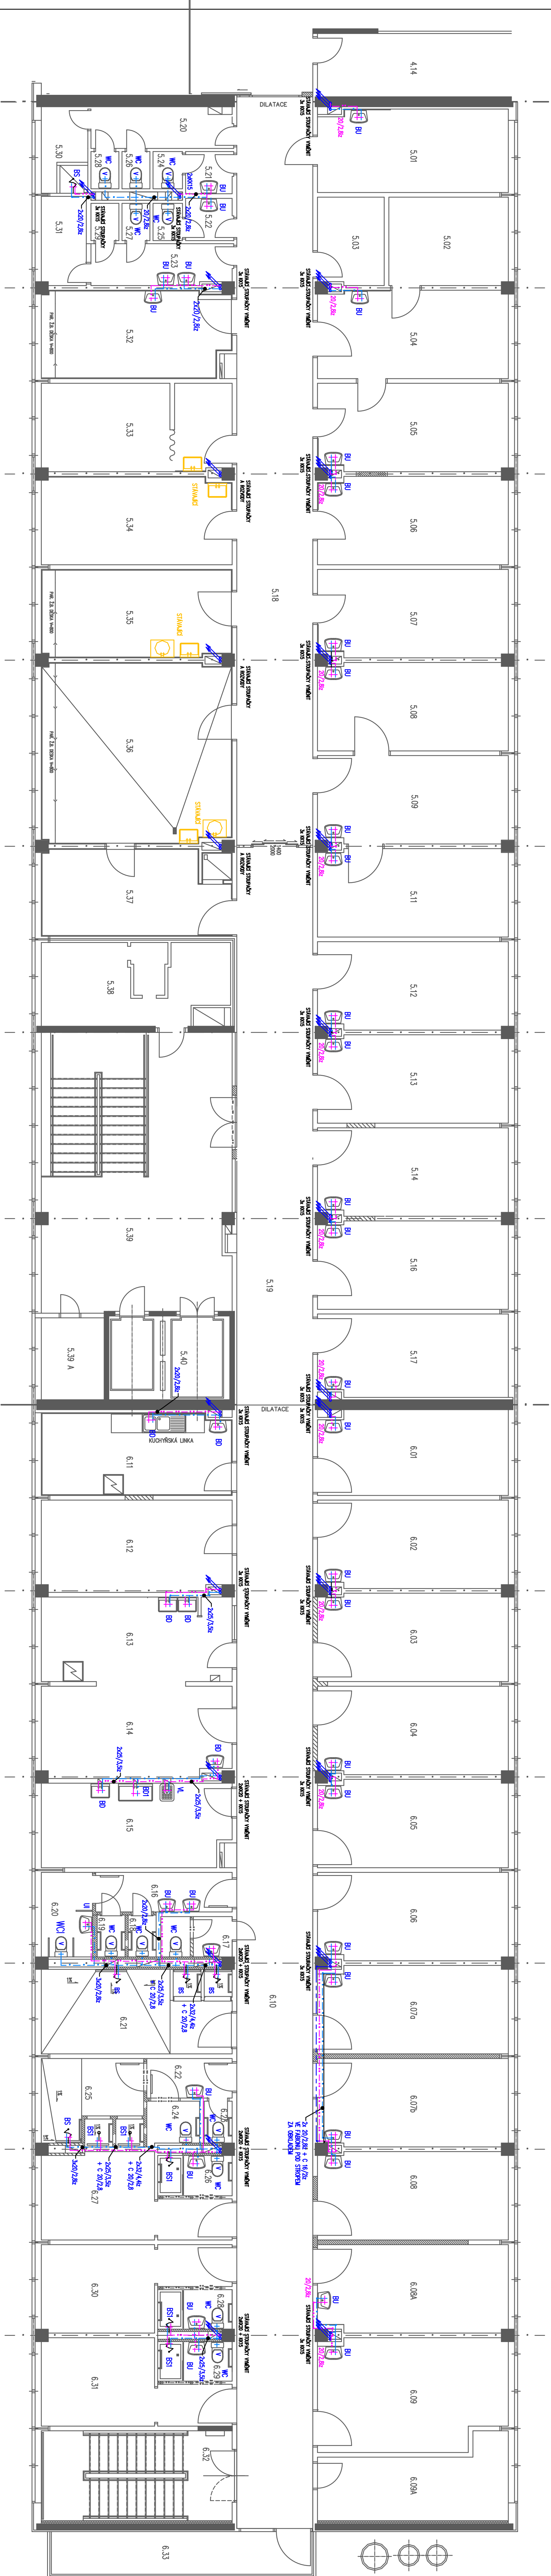

LEGENDA MÍSTNOSTÍ 5/5:

Č. M.	NÁZEV	FLOKATNOST
5.01	VĚSTROVNA	16,33
5.02	SKALD	11,08
5.03	SKALD	6,06
5.04	LEKARSKÝ POKOJ	17,53
5.05	VĚSTROVNA	17,53
5.06	VĚSTROVNA	17,53
5.07	VĚSTROVNA	17,53
5.08	PRÁVNÍ	17,39
5.09	ČERKOVNA	17,53
5.11	VĚSTROVNA	17,59
5.12	POKOJ-2L	17,52
5.13	POKOJ-2L	17,59
5.14	POKOJ-2L	17,53
5.16	POKOJ-2L	17,59
5.17	POKOJ-2L	16,72
5.18	CHODBA	58,47
5.19	CHODBA	43,89
5.20	PŘEDSÍŇ	5,65

LEGENDA MÍSTNOSTÍ 5/6:

Č.L.	NÁZEV	PROCHAZ ²
6.01	PRKO-2L	16,66
6.02	PRKO-2L	17,32
6.03	PRKO-2L	17,66
6.04	PRKO-2L	17,66
6.05	PRKO-2L	17,32
6.06	PRKO-2L	17,32
6.07A	PRKO-2L	35,98
6.07B	PRKO-2L	35,98
6.08	PRKO-2L	17,78
6.09A	PRKO-2L	17,78
6.09B	PRKO-2L	18,01
6.10	SELO	18,01
6.11	CHOPKA	91,81
6.11	KUCHENKA	16,21
6.12	JEBELA	18,15
6.13	SESTRNA	16,79
6.14	VÝSTROMA	18,01
6.15	ČISTI MÍSTNOSTI	16,24
6.16	PREDSIN	5,64

LEGENDA ZAŘIZOVACÍCH PŘEDMĚTŮ:

WC KLOZET PRO TELESKE POSTAVENÉ V KUCHYNI
VÝMĚNA VODNÍHO KLOZETU
PRO 2P 5 LITRŮ VODOU

WC KLOZET PRO TELESKE POSTAVENÉ V KUCHYNI
VÝMĚNA VODNÍHO KLOZETU
PRO 2P 5 LITRŮ VODOU

BU UMÍSTĚNÍ DVAŘ. BÍLÉ
MATEŘNÍ BAZÉNU 150cm DLOUHO

WC STAVBA KLOZETU S KLOZETEM
STAVBA KLOZETU S KLOZETEM
STAVBA KLOZETU S KLOZETEM
STAVBA KLOZETU S KLOZETEM

BD BAZÉNY MATEŘNÍ BAZÉNU 150cm
DLOUHO 150cm ŠÍŘÍ

VL KUCHYŇSKÝ STOLÍK, DOPRO
KUCHYŇSKÝ STOLÍK, DOPRO

BS STOLÍK - DOPRO DLOUHO 150cm ŠÍŘÍ

LEGENDA POTRUBÍ :

IEPLA VODA
STUDENÁ VO
CIRKULACE

[illegible]