




Ortopedie - Komplement

Ortopedie - A

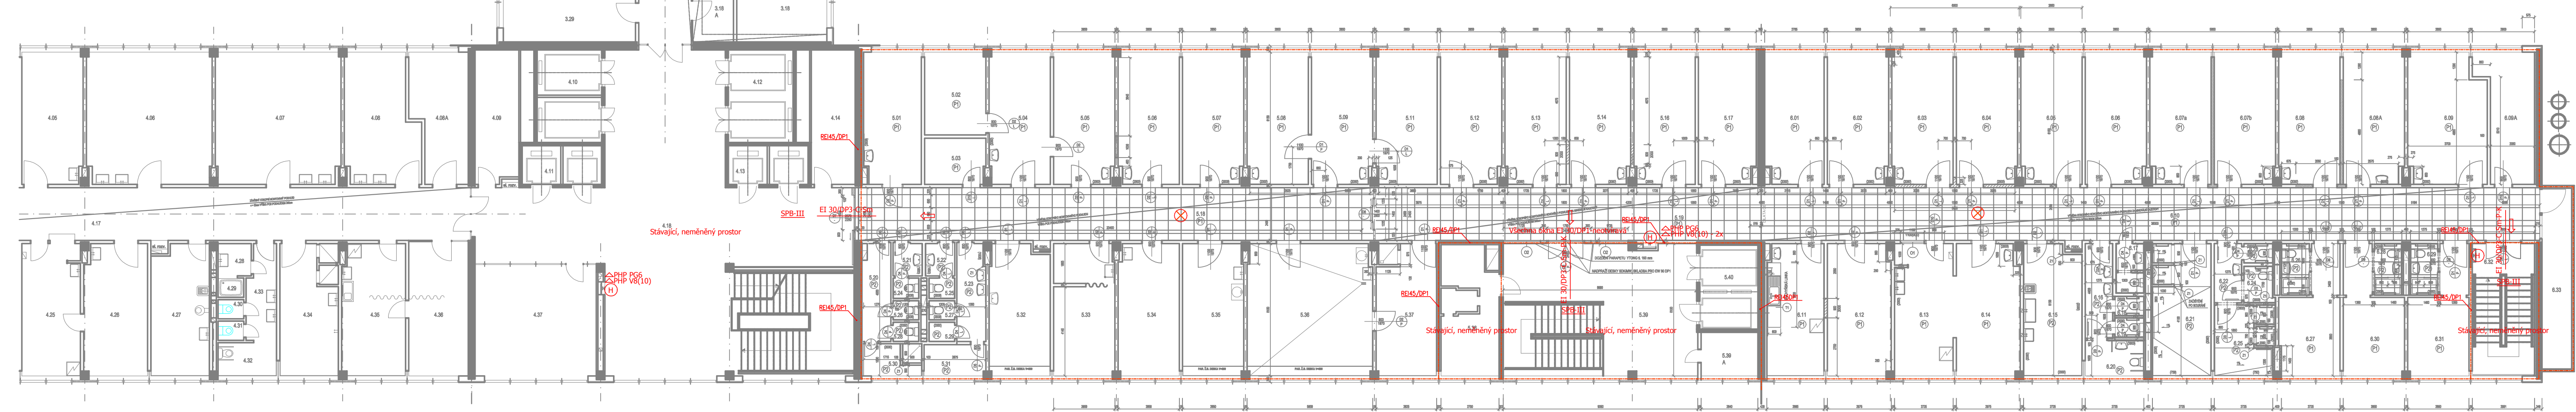

LEGENDA PO

<u>N1-01-III</u>	ČÍSLO POŽÁRNÍHO ÚSEKU
ET 10/DP/1	HRANICE POŽÁRNÍHO ÚSEKU
C	POŽÁRNÍ ODOLNOST KONSTRUKCÍ
S	SA MOZAVIŘAC
P	KOUŘOTÉSNÉ DVEŘE
K	PANIKOVÉ KOVÁNÍ
⚡ ET 30/DP/1	KOORDINÁTOR ZAVÍRÁNÍ
△ PHP PG6	POŽÁRNÍ ODOLNOST STROPU
(H)	PRÉNOSNÝ HASÍCÍ PŘÍSTROJ PRAŠKOVÝ
→	VNITRNÍ HYDRANTOVÝ SYSTÉM
⊗	SMĚR ÚNIKU
→ d = 2 m	NOUZOVÉ OSVĚTLENÍ
EPS	VÝCHOZ NA VOLNÉ PROSTRANSTVÍ
⊏	ODSTUPOVÁ VZDÁLENOST
	HRANICE POŽÁRNĚ NEBEZPEČNÉHO PROSTORU
	PROSTOR STŘEŽENÝ ELEKTRICKOU POŽÁRNÍ SIGNALIZACÍ
	AKUSTICKÉ POPLACHOVÉ ZAŘÍZENÍ
⚡	ÚSTŘEDNA ELEKTRICKÉ POŽÁRNÍ SIGNALIZACE
⚡	POŽÁRNÍ ŽEBŘÍK
(PK)	PANIKOVÉ KOVÁNÍ
(B)	CHRÁNĚNÁ ÚNIKOVÁ CESTA TYPU B
☎	TELEFONNÍ PŘÍSTROJ

ODP. PROJEKTANT		PROJEKTANT		KRESLIL	KONTROLOVAL	 <div> DIVIZE 1 a 2,6 NA PŘÍKOPĚCH 1782 CHOMUTOV </div>	
Námeček		Námeček		Námeček	Ing. Šafařík	TEL.: 474 652 785, FAX: 4	
MŮ	MOST					FORMÁT	A1
INVESTOR	KRAJSKÁ ZDRAVOTNÍ A.S. - NEMOCNICE MOST, O.Z.				DATUM	2/2020	
AKCE	RESTRUKTURALIZACE ODDĚLENÍ ORTOPEDIE-REVIZE2020 KRAJSKÁ ZDRAVOTNÍ, A.S. - NEMOCNICE MOST, O.Z.				STUPEŇ	DSP	
					Č. ZAKÁZKY		
					MĚŘÍTKO	<div>1:150</div> <div>Č. VÝKRESU</div> <div>D.1.3.2</div>	
<div>OBSAH</div> <div>PBŘ PŮDORYS - NOVÝ STAV</div>							