



PROJEKT | DESIGN KONCEPT

Návrh interiéru gastroenterologie
20009

varianta 2 na základě požadavků investora | 30.1.2020

KLIENT

KRAJSKÁ ZDRAVOTNÍ, a.s.
Sociální péče 3316/12A
Ústí nad Labem

realizace:

budova A, oddělení a1

KONTAKT

Milan Malý, 477 117 931, milan.maly@kzcr.cz
Mgr. Martina Jůzová, 725 577 790, martina.juzova@kzcr.cz
Ing. Lucie Černá, 703 471 451, lucie.cerna@kzcr.eu

VINT INTERIÉR STUDIO

Vint s.r.o.
Olšinky 577
403 22 Ústí nad Labem
775 786 700
vint@vint.cz

DATUM

04. 02. 2020

03. FOTODOKUMENTACE PŮVODNÍHO STAVU
04. TECHNICKÁ ZPRÁVA
05. DOTČENÉ MÍSTNOSTI
06. PŮDORYS A1-001 STACIONÁŘ V M 1:50
07-08. POHLEDY NA NÁBYTEK A1-001 V M 1:20
09. PŮDORYS A1-003 KUCHYŇ V M 1:50
10-11. POHLEDY NA NÁBYTEK A1-003 KUCHYŇ V M 1:20
12. PŮDORYS A POHLEDY A1-004 DENNÍ MÍSTNOST PACIENTŮ V M 1:50 / 1:20
13. PŮDORYS A1-005A NUTRIČNÍ TERAPEUT V M 1:50
14. POHLEDY NA NÁBYTEK A1-005A NUTRIČNÍ TERAPEUT V M 1:20
15. PŮDORYS A1-005B SKLAD PRÁDLA V M 1:50
16. POHLEDY NA NÁBYTEK A1-005B SKLAD PRÁDLA V M 1:20
17. PŮDORYS A1-006 DENNÍ MÍSTNOST SESTER V M 1:50
18. POHLEDY NA NÁBYTEK A1-006 DENNÍ MÍSTNOST SESTER V M 1:20
19. PŮDORYS A1-037 SESTERNA V M 1:50
20. LEGENDA PRVKŮ A1-037 SESTERNA
21-24. POHLEDY NA NÁBYTEK A1-037 SESTERNA V M 1:20
25. PŮDORYS A1-040 SEMINÁRNÍ MÍSTNOST (PRACOVNA LÉKAŘŮ) V M 1:50
26. LEGENDA PRVKŮ A1-040 SEMINÁRNÍ MÍSTNOST (PRACOVNA LÉKAŘŮ)
27-29. POHLEDY NA NÁBYTEK A1-040 SEMINÁRNÍ MÍSTNOST (PRACOVNA LÉKAŘŮ) V M 1:20
30. PŮDORYS A1-044 PRACOVNA VRCHNÍ SESTRY V M 1:50
31. POHLEDY NA NÁBYTEK A1-044 PRACOVNA VRCHNÍ SESTRY V M 1:20



Předmětem dodávky nábytku do 1.PP budovy A1 je stěhování oddělení gastroenterologie ze stávajícího umístění v 1.NP. Nový nábytek bude řešen v deskovém materiálu z laminované dřevotřískové desky v bílé barvě a povrchem v perličce. Stolové desky budou instalovány v tloušťce 25 mm, korpusy a ostatní prvky v tloušťce 18 mm. Záda skříní jsou navržena v HDF desce v bílé barvě o tloušťce 3 mm. Pracovní desky budou v dezénu tmavého betonu s přední hranou postforming s rádiusem 3 mm a tloušťkou 38 mm. Baterie a obklady jsou zachovány dle stávajícího stavu. Úchytky pro skříně s dveřmi jsou navrženy hrazdy s roztečí 128 a 196 mm v povrchové úpravě alumi. Podnože stolů (kromě konferenčních) budou na kovové jeklové podnoži s průřezem 40x40 mm. Skříně budou mít standardně předsazenou půdu a dno.

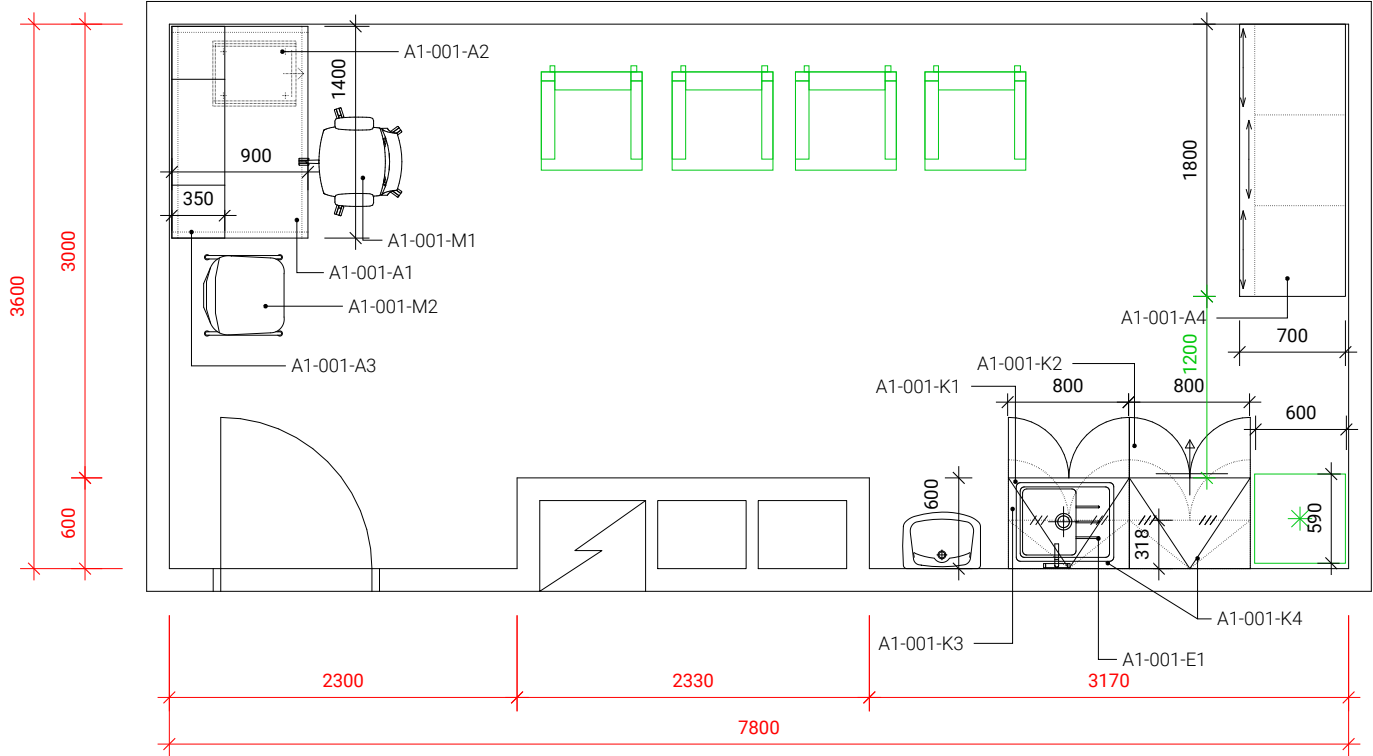
U všech kuchyňských linek, které obsahují závěsné skříně, bude instalováno LED osvětlení zafrézované do horních skříní linky, a to v barvě 4000 K při výkonu 14,4 W/mb.

Pracovní křesla budou řešena pro intenzivní provoz. Použitá látka bude disponovat otěruvzdorností minimálně 200 tisíc cyklů, bude omyvatelná, antibakteriální a odolná vůči krvi a moči. Minimální požadovaná nosnost je určena na 150 kg. Křeslo bude včetně područek, podhlavníku spojeného s opěrákem, bude disponovat dopředným náklonem sedáku, možností přestavit hloubku sedáku alespoň ve dvou polohách.

Navržené atypové a typové prvky jsou uvedeny v tabulkách prvků. Atypové prvky z deskového materiálu jsou s čelními pohledy uvedeny v částech "pohledy na nábytek". Konstrukčně složitější tvarosloví pultů je vyobrazeno včetně bokorysu, řezu, průhledného půdorysu a několika pohledů.

Návrh neobsahuje výrobní výkresy. Ty vzniknou od vysoutěženého dodavatele. Přesné konstrukční řešení dle výrobních výkresů bude konzultováno s investorem a taktéž jím odsouhlaseno.

A1-001 STACIONÁŘ




prvky interiéru			
A1-001	stacionář		
úchytka		dřez varianta 1: malý odkap, nerez, tl. 1 mm (doporučeno)	
podnož		dřez varianta 2: velký odkap, nerez, tl. 0,7 mm, klasické provedení výusti	
úchytkový profil		pracovní deska linky, HPL beton tmavý	
posuvné kování		křeslo pracovní pro intenzivní provoz	
židle konferenční		potahový materiál sedacího nábytku	

legenda (rozměry jsou uváděny v pořadí šířka/hloubka/výška)						
A1-001	stacionář					
č. prvku	prvek	rozměr	zamykání	materiál/úprava	poznámky	ks
A1-001-A1	stůl pracovní	1400/900/750 mm	-	stolová deska LDTD, bílá perlička, tl. 25 mm, kovová podnož lakovaná na ral 9006 alumi, ocelový jekl 40/40 mm	1x průchodka kovová, pr. 80 mm	1
A1-001-A2	kontejner pojízdný čtyřzásuvkový	430/550/620 mm	ano	LDTD, bílá perlička, tl. 18 mm, plastová vnitřní konstrukce zásuvek	4x zásuvka, centrální zámek, úchytka "hrazda" povrchová úprava hliník, rozteč 128 mm, h/š: 36/15 mm	1
A1-001-A3	nástavec na stůl	1400/350/350 mm	-	LDTD, bílá perlička, tl. 18 mm, půda tl. 25 mm	rozdělené na tři části, 2x police volná, 2x pevná	1
A1-001-A4	skříň policová s posuvnými dveřmi	1800/700/2000 mm	ano	LDTD, bílá perlička, tl. 18 mm	3x posuvné dveře, 2x vnitřní pevná příčka, záda HDF bílá, tl. 3 mm, úchytkové profily v barvě hliník, posuvné kování	1
A1-001-M1	křeslo pracovní pro intenzivní provoz	š: 640 mm, h. sedáku: 470 mm, v: 1200-1295 mm	-	aluminiový leštěný kříž, kolečka pro tvrdý povrch, sedák, opěrák a podhlavník z studené pěny stříkané do formy, potahová látka koženka, antibakteriální, odolná vůči moči a krvi, ořezuvzdornost min. 200 tisíc cyklů, barva středně modrá (přibližně RAL 5024)	nosnost min. 150kg, podhlavník součástí opěráku, sedák i opěrák (podhlavník) celočalouněný (textil po celé ploše, tedy i zad), synchronní mechanismus s nastavením síly protiváhy a pětinasobnou aretací, područky nastavitelné ve třech směrech, s měkkou dotykovou plochou, konstrukce těla područek chrom, dopředný náklon sedáku, možnost přestavět pevně hloubku sedáku min. v 2 polohách	1
A1-001-M2	židle konferenční	š: 530mm, h. sedáku: 430 mm, v: 840 mm	-	chromovaný ocelový rám oválného průřezu, sedák se spodním plastovým krytem, čalouněný sedák a opěrák, potahová látka koženka, antibakteriální, odolná vůči moči a krvi, ořezuvzdornost min. 200 tisíc cyklů, barva středně modrá (přibližně RAL 5024)	nosnost min. 120 kg, stohovatelnost min. 5 ks	1
A1-001-K1	skříň dřezová	800/580/860 mm	ne	LDTD, bílá perlička, tl. 18 mm	pohledový bok pravý, 1x police volná s výřezem pro vedení odpadu, sokl v. 120 mm, úchytka "hrazda" povrchová úprava hliník, rozteč 128 mm, h/š: 36/15 mm, panty s integrovaným tlumením	1
A1-001-K2	skříň s dveřmi a zásuvkou	800/580/860 mm	ano	LDTD, bílá perlička, tl. 18 mm	pohledový bok levý, 1x police volná, sokl v. 120 mm, úchytka "hrazda" povrchová úprava hliník, rozteč 128 mm, h/š: 36/15 mm, panty s integrovaným tlumením, zásuvka kovová (plechové bočnice, dno a záda z LDTD, barva bílá, tlumení, plnovýsuv, d. 500 mm, doživotní záruka)	1
A1-001-K3	deska pracovní s dřezem s malým odkapem	1600/600/38 mm	-	pracovní deska HPL, beton tmavý, postformingová přední hrana (radius 3 mm), zadní hrana s PUR lepidlem, tl. 38 mm	lišta těsnící š. 1600 mm, dřez s malým odkapem, nerez, tl. 1mm, 650/500/196 mm	1
A1-001-K4	skříň závěsná, prosklená	800/318/582 mm	ano	LDTD, bílá perlička, tl. 18 mm, skleněná výplň průhledná bezbarvá, tl. 4 mm	2x dveře se skleněnou výplní v LDTD rámu, 1x volná police, úchytka "hrazda" povrchová úprava hliník, rozteč 128 mm, h/š: 36/15 mm, panty s integrovaným tlumením, zafrézované LED osvětlení	2
A1-001-E1	LED osvětlení zafrézované do horních skříní linky	š. 1500 mm	-	lišta kovová hliníková zafrézovaná do dna vrchních skříní + difuzor instalovaný do lišty	výkon 14,4 W / mb, neutrální bílá 4000 K	1







- nový mobiliář a nábytek
- stávající mobiliář a nábytek

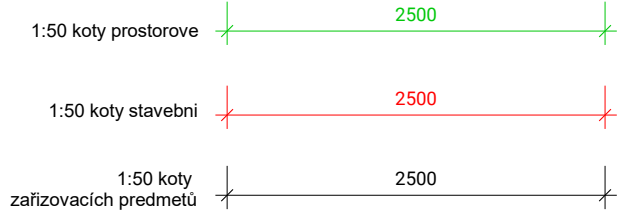legenda kótování



1.PP | M 1:50

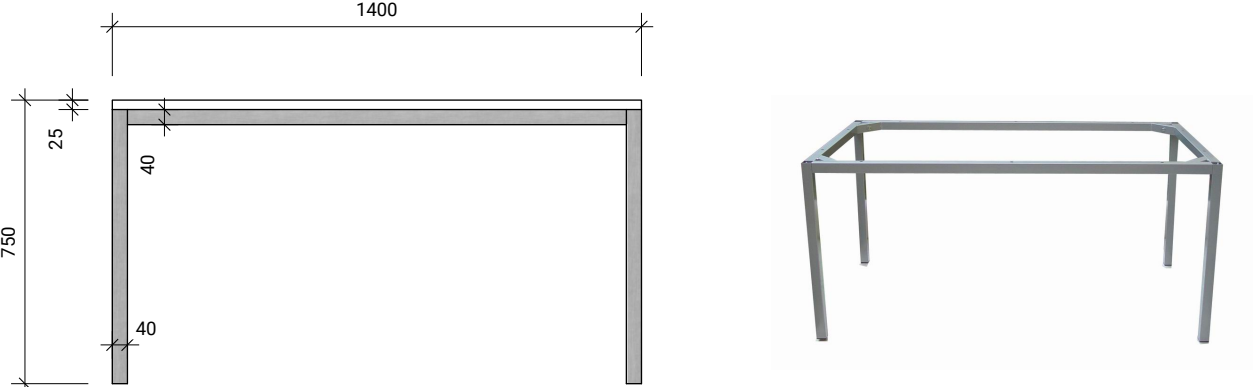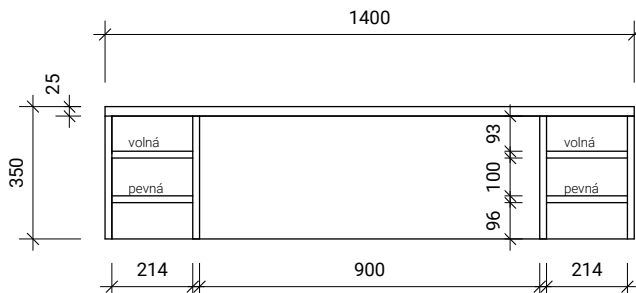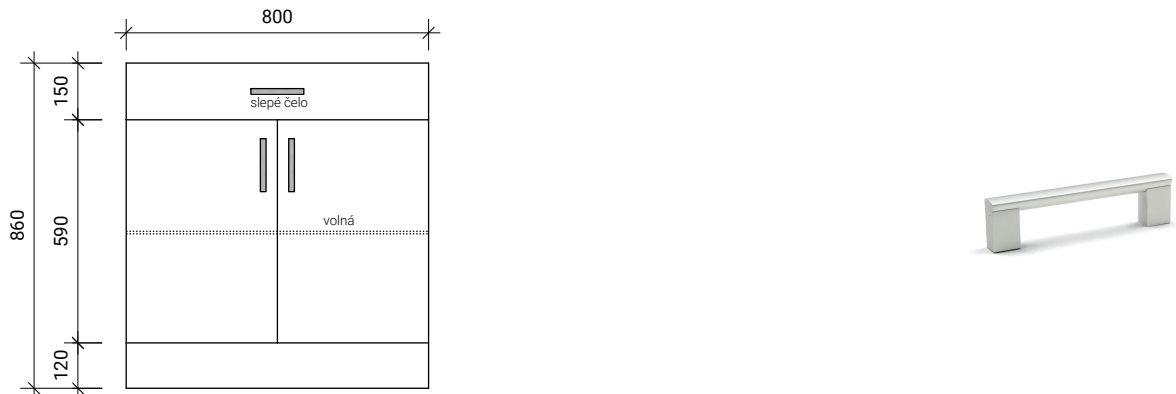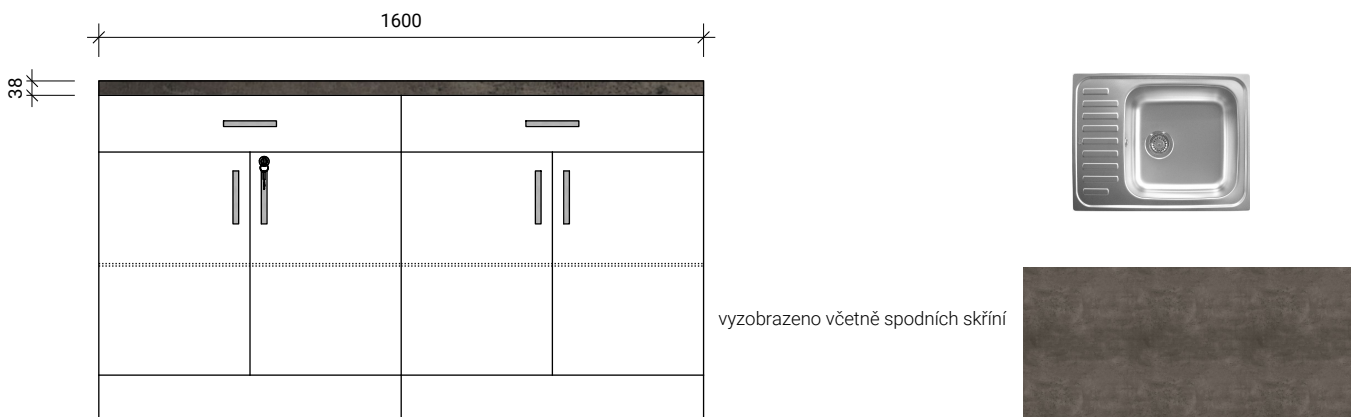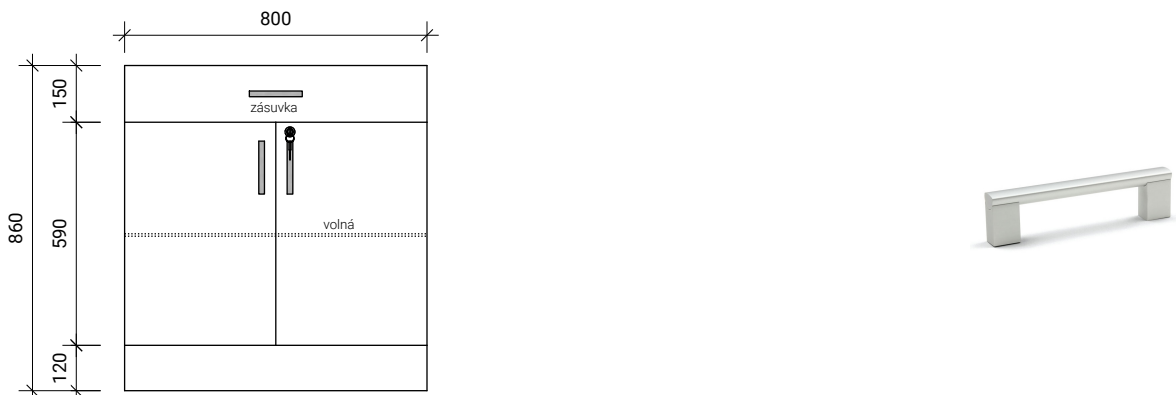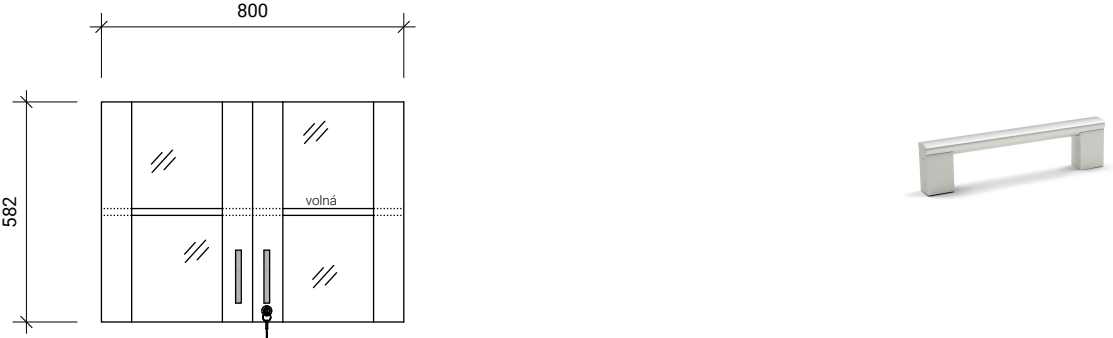
...
púdorys A1-001 stacionář
04. 02. 2020
KRAJSKÁ ZDRAVOTNÍ, a.s.
Návrh interiéru gastroenterologie
20009
06

číslo prvku	prvek	rozměr	materiál	zámek	číslo prvku	prvek	rozměr	materiál	zámek
A1-001-A1	stůl pracovní	1400/900/750 mm	stolová deska LDTD, bílá perlička, tl. 25 mm, kovová podnož lakovaná na ral 9006 alumi, ocelový jeří 40/40 mm	-	A1-001-A2	kontejner pojízdný čtyřzásuvkový	430/550/620 mm	LDTD, bílá perlička, tl. 18 mm, plastová vnitřní konstrukce zásuvek	ano
									
A1-001-A3	nástavec na stůl	1400/350/350 mm	LDTD, bílá perlička, tl. 18 mm, půda tl. 25 mm	-	A1-001-K1	skříň dřezová	800/580/860 mm	LDTD, bílá perlička, tl. 18 mm	ne
									
A1-001-K3	deska pracovní s dřezem s malým odkapem	1600/600/38 mm	pracovní deska HPL, beton tmavý, postformingová přední hrana (radius 3 mm), zadní hrana s PUR lepidlem, tl. 38 mm	-	A1-001-K2	skříň s dveřmi a zásuvkou	800/580/860 mm	LDTD, bílá perlička, tl. 18 mm	ano
 vyzobrazeno včetně spodních skříní									
A1-001-K4	skříň závěsná, prosklená	800/318/582 mm	LDTD, bílá perlička, tl. 18 mm, skleněná výplň průhledná bezbarvá, tl. 4 mm	ano					

Atypické prvky jsou vyzobrazeny a okótovány jako návrh, nejedná se o výrobní výkresy. Ty budou vytvořeny před výrobou dodavatelem a odsouhlaseny investorem.

M 1:20

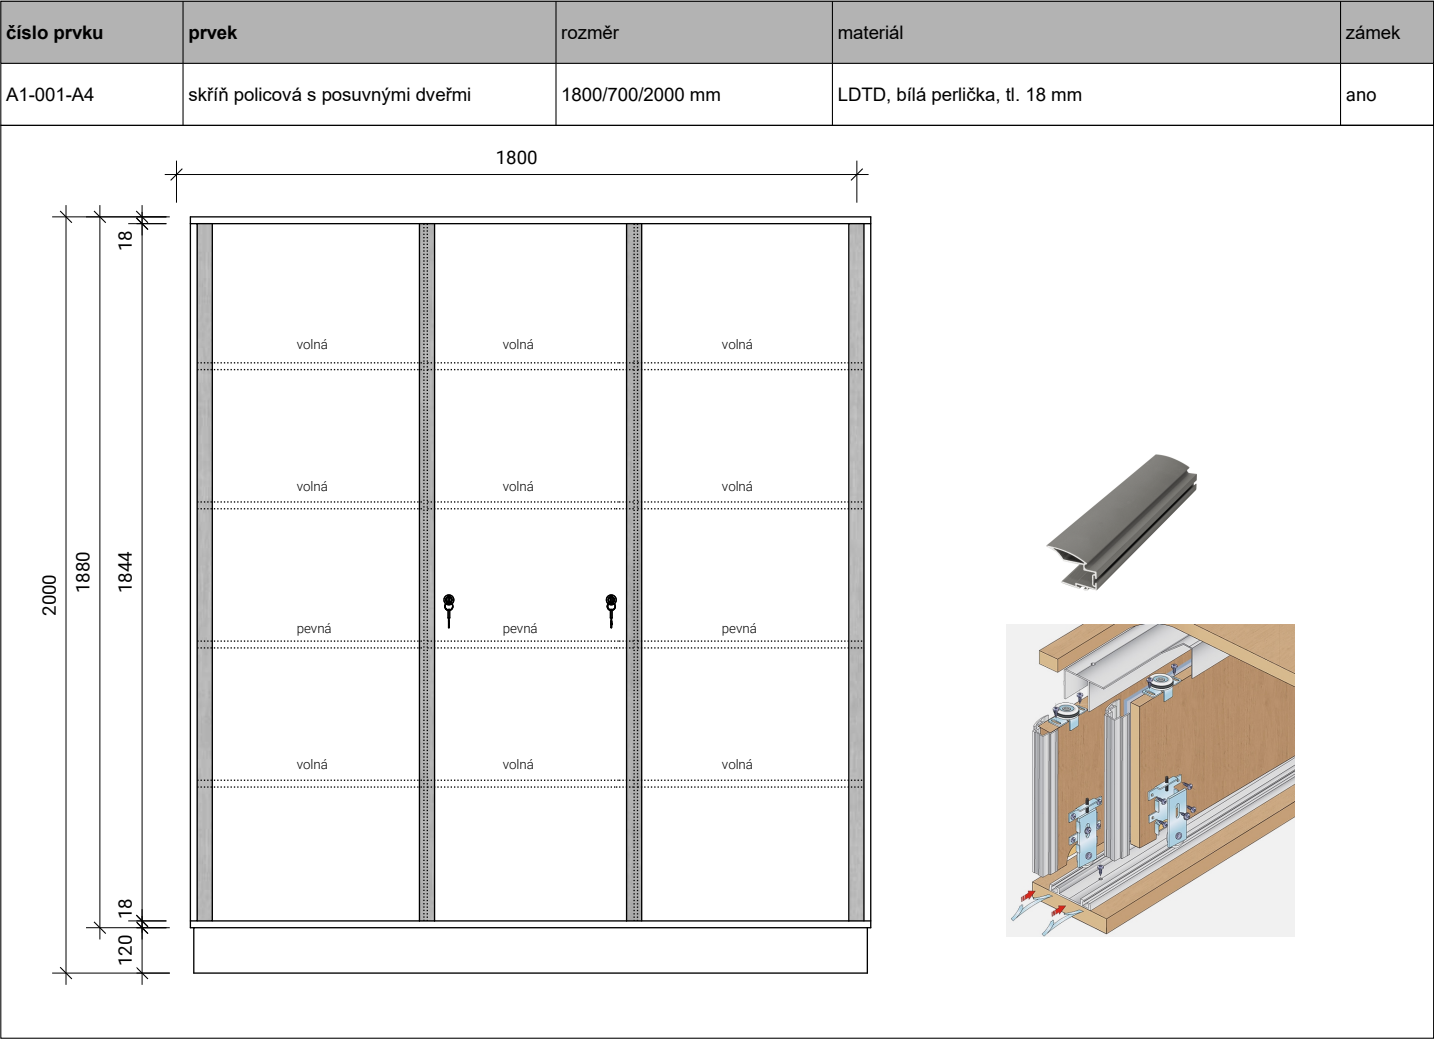
...
podhledy na nábytek A1-001
04. 02. 2020
KRAJSKÁ ZDRAVOTNÍ, a.s.
Návrh interiéru gastroenterologie
20009
07



Atypické prvky jsou vyzobrazeny a okótovány jako návrh, nejedná se o výrobní výkresy. Ty budou vytvořeny před výrobou dodavatelem a odsouhlaseny investorem.

M 1:20

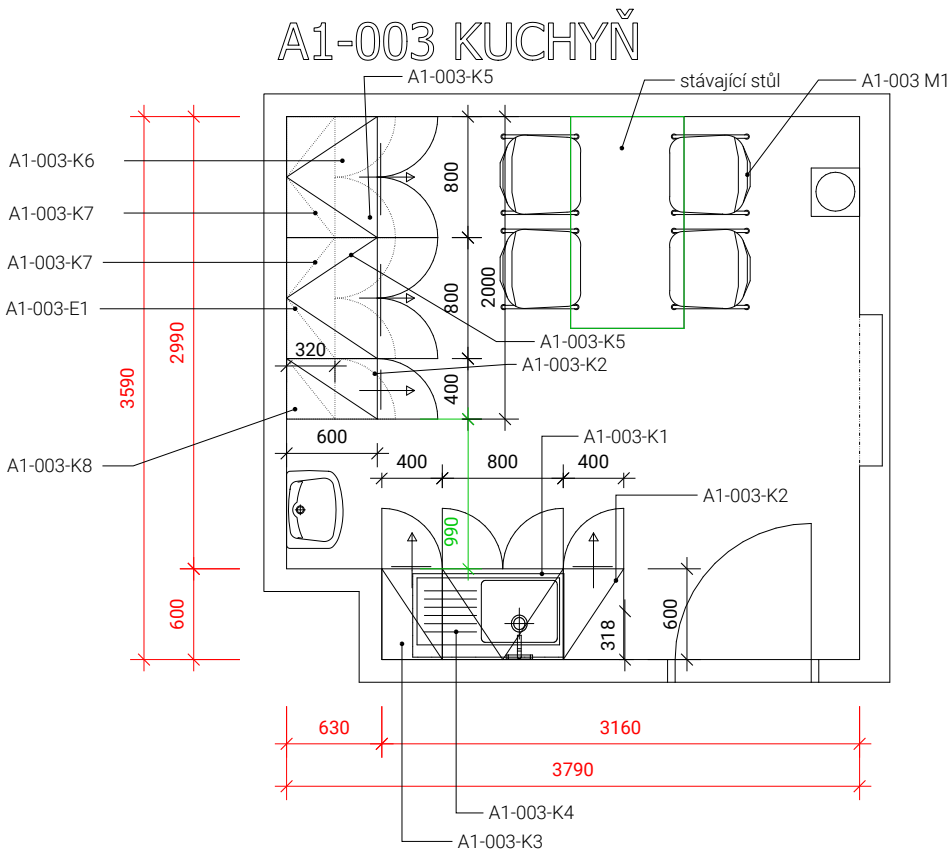...
podhledy na nábytek A1-001
04. 02. 2020
KRAJSKÁ ZDRAVOTNÍ, a.s.
Návrh interiéru gastroenterologie
20009
08




prvky interiéru			
A1-003	kuchyň		
úchytka		dřez varianta 1: malý odkap, nerez, tl. 1 mm (doporučeno)	
pracovní deska linky, HPL beton tmavý		dřez varianta 2: velký odkap, nerez, tl. 0,7 mm, klasické provedení výusti	
židle konferenční			

legenda (rozměry jsou uváděny v pořadí šířka/hloubka/výška)						
A1-003	kuchyň					
č. prvku	prvek	rozměr	zamykání	materiál/úprava	poznámky	ks
A1-003-K1	skříň dřezová	800/580/860 mm	ne	LDTD, bílá perlička, tl. 18 mm	1x police volná s výřezem pro vedení odpadu, sokl v. 120 mm, úchytka "hrazda" povrchová úprava hliník, rozteč 128 mm, h/š: 36/15 mm, panty s integrovaným tlumením	1
A1-003-K2	skříň s dveřmi levými a zásuvkou	400/580/860 mm	ne	LDTD, bílá perlička, tl. 18 mm	pohledový bok levý, 1x police volná, sokl v. 120 mm, úchytka "hrazda" povrchová úprava hliník, rozteč 128 mm, h/š: 36/15 mm, panty vlevo s integrovaným tlumením, zásuvka kovová (plechové bočnice, dno a záda z LDTD, barva bílá, tlumení, plnovýsuv, d. 500 mm, doživotní záruka)	2
A1-003-K3	skříň s dveřmi pravými a zásuvkou	400/580/860 mm	ne	LDTD, bílá perlička, tl. 18 mm	1x police volná, sokl v. 120 mm, úchytka "hrazda" povrchová úprava hliník, rozteč 128 mm, h/š: 36/15 mm, panty vpravo s integrovaným tlumením, zásuvka kovová (plechové bočnice, dno a záda z LDTD, barva bílá, tlumení, plnovýsuv, d. 500 mm, doživotní záruka)	1
A1-003-K4	pracovní deska s dřezem s velkým odkapem	1600/600/38 mm	-	pracovní deska HPL, beton tmavý, postformingová přední hrana (radius 3 mm), zadní hrana s PUR lepidlem, tl. 38 mm	lišta těsnící š. 1600+600 mm, dřez (varianta) s velkým odkapem, nerez, tl. 0,7 mm, 780/435/148 mm	1
A1-003-K5	skříň s dveřmi a zásuvkou	800/580/860 mm	ne	LDTD, bílá perlička, tl. 18 mm	1x police volná, sokl v. 120 mm, úchytka "hrazda" povrchová úprava hliník, rozteč 128 mm, h/š: 36/15 mm, panty s integrovaným tlumením, zásuvka kovová (plechové bočnice, dno a záda z LDTD, barva bílá, tlumení, plnovýsuv, d. 500 mm, doživotní záruka)	2
A1-003-K6	deska pracovní	2000/600/38 mm	-	pracovní deska HPL, beton tmavý, postformingová přední hrana (radius 3 mm), zadní hrana s PUR lepidlem, tl. 38 mm	lišta těsnící š. 2000+600 mm	1
A1-003-K7	skříň závěsná s dveřmi	800/318/582 mm	ne	LDTD, bílá perlička, tl. 18 mm	2x dveře, 1x volná police, úchytka "hrazda" povrchová úprava hliník, rozteč 128 mm, h/š: 36/15 mm, panty s integrovaným tlumením, zafrézované LED osvětlení	2
A1-003-K8	skříň závěsná s dveřmi levými	400/318/582 mm	ne	LDTD, bílá perlička, tl. 18 mm	1x dveře, 1x volná police, úchytka "hrazda" povrchová úprava hliník, rozteč 128 mm, h/š: 36/15 mm, panty vlevo s integrovaným tlumením, zafrézované LED osvětlení	1
A1-003-E1	LED osvětlení zafrézované do horních skříní linky	š. 1900 mm	-	lišta kovová hliníková zafrézovaná do dna vrchních skříní + difuzor instalovaný do lišty	výkon 14,4 W / mb, neutrální bílá 4000 K	1
A1-003-M1	židle konferenční	š: 530mm, h. sedáku: 430 mm, v: 840 mm	-	chromovaný ocelový rám oválného průřezu, sedák se spodním plastovým krytem, čalouněný sedák a opěrák, potahová látka koženka, antibakteriální, odolná vůči moči a krvi, ořezuvzdornost min. 200 tisíc cyklů, barva středně modrá (přibližně RAL 5024)	nosnost min. 120 kg, stohovatelnost min. 5 ks	4

 nový mobiliář a nábytek


 stávající mobiliář a nábytek

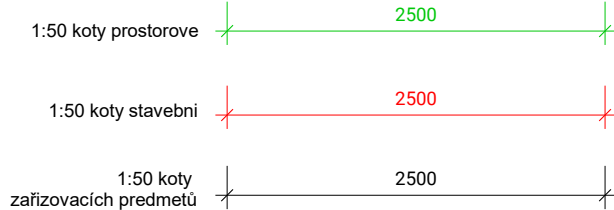legenda kótování



1.PP | M 1:50

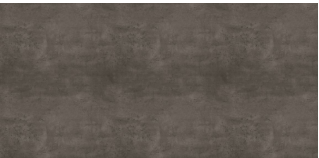...
púdorys A1-003 kuchyň
04. 02. 2020
KRAJSKÁ ZDRAVOTNÍ, a.s.
Návrh interiéru gastroenterologie
20009
09

číslo prvku	prvek	rozměr	materiál	zámek	číslo prvku	prvek	rozměr	materiál	zámek
A1-003-K1	skříň dřezová	800/580/860 mm	LDTD, bílá perlička, tl. 18 mm	ne	A1-003-K2	skříň s dveřmi levými a zásuvkou	400/580/860 mm	LDTD, bílá perlička, tl. 18 mm	ne
800 150 590 120 860 slepé čelo volná 					400 150 590 120 860 zásuvka volná 				
A1-003-K3	skříň s dveřmi pravými a zásuvkou	400/580/860 mm	LDTD, bílá perlička, tl. 18 mm	ne	A1-003-K4	deska pracovní s dřezem s malým odkapem	1600/600/38 mm	pracovní deska HPL, beton tmavý, postformingová přední hrana (radius 3 mm), zadní hrana s PUR lepidlem, tl. 38 mm	-
400 150 590 120 860 zásuvka volná 					1600 38 volná volná  vyobrazeno včetně spodních skříní				
A1-003-K5	skříň s dveřmi a zásuvkou	800/580/860 mm	LDTD, bílá perlička, tl. 18 mm	ne	A1-003-K6	deska pracovní	2000/600/38 mm	pracovní deska HPL, beton tmavý, postformingová přední hrana (radius 3 mm), zadní hrana s PUR lepidlem, tl. 38 mm	-
800 150 590 120 860 zásuvka volná 					2000 38 volná volná  vyobrazeno včetně spodních skříní				

Atypické prvky jsou vyzobrazeny a okótovány jako návrh, nejedná se o výrobní výkresy. Ty budou vytvořeny před výrobou dodavatelem a odsouhlaseny investorem.


M 1:20

číslo prvku	prvek	rozměr	materiál	zámek	číslo prvku	prvek	rozměr	materiál	zámek
A1-003-K7	skříň závěsná s dveřmi	800/318/582 mm	LDTD, bílá perlička, tl. 18 mm	ne	A1-003-K8	skříň závěsná s dveřmi levými	400/318/582 mm	LDTD, bílá perlička, tl. 18 mm	ne
800 582 volná 					400 582 volná 				

Atypické prvky jsou vyzobrazeny a okótovány jako návrh, nejedná se o výrobní výkresy.
Ty budou vytvořeny před výrobou dodavatelem a odsouhlaseny investorem.


M 1:20

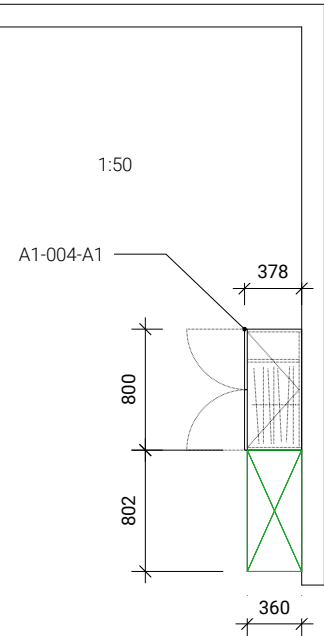A1-004 DENNÍ MÍSTNOST PACIENTŮ



prvky interiéru	
A1-004	denní místnost pacientů
úchytka	


legenda (rozměry jsou uváděny v pořadí šířka/hloubka/výška)						
A1-004	denní místnost pacientů					
č. prvku	prvek	rozměr	zamykání	materiál/úprava	poznámky	ks
A1-004-A1	skříň šatní s vložkou	800/378/2050 mm	ne	LDTD, bílá perlička, tl. 18 mm	1x police pevná v horní části, sokl v. 200 mm, úchytka "hrazda" povrchová úprava hliník, rozteč 192 mm, h/š: 36/15 mm, panty s integrovaným tlumením, vložka s třemi volnými policemi, výsuv na ramínka, záda HDF bílá, tl. 3 mm	1

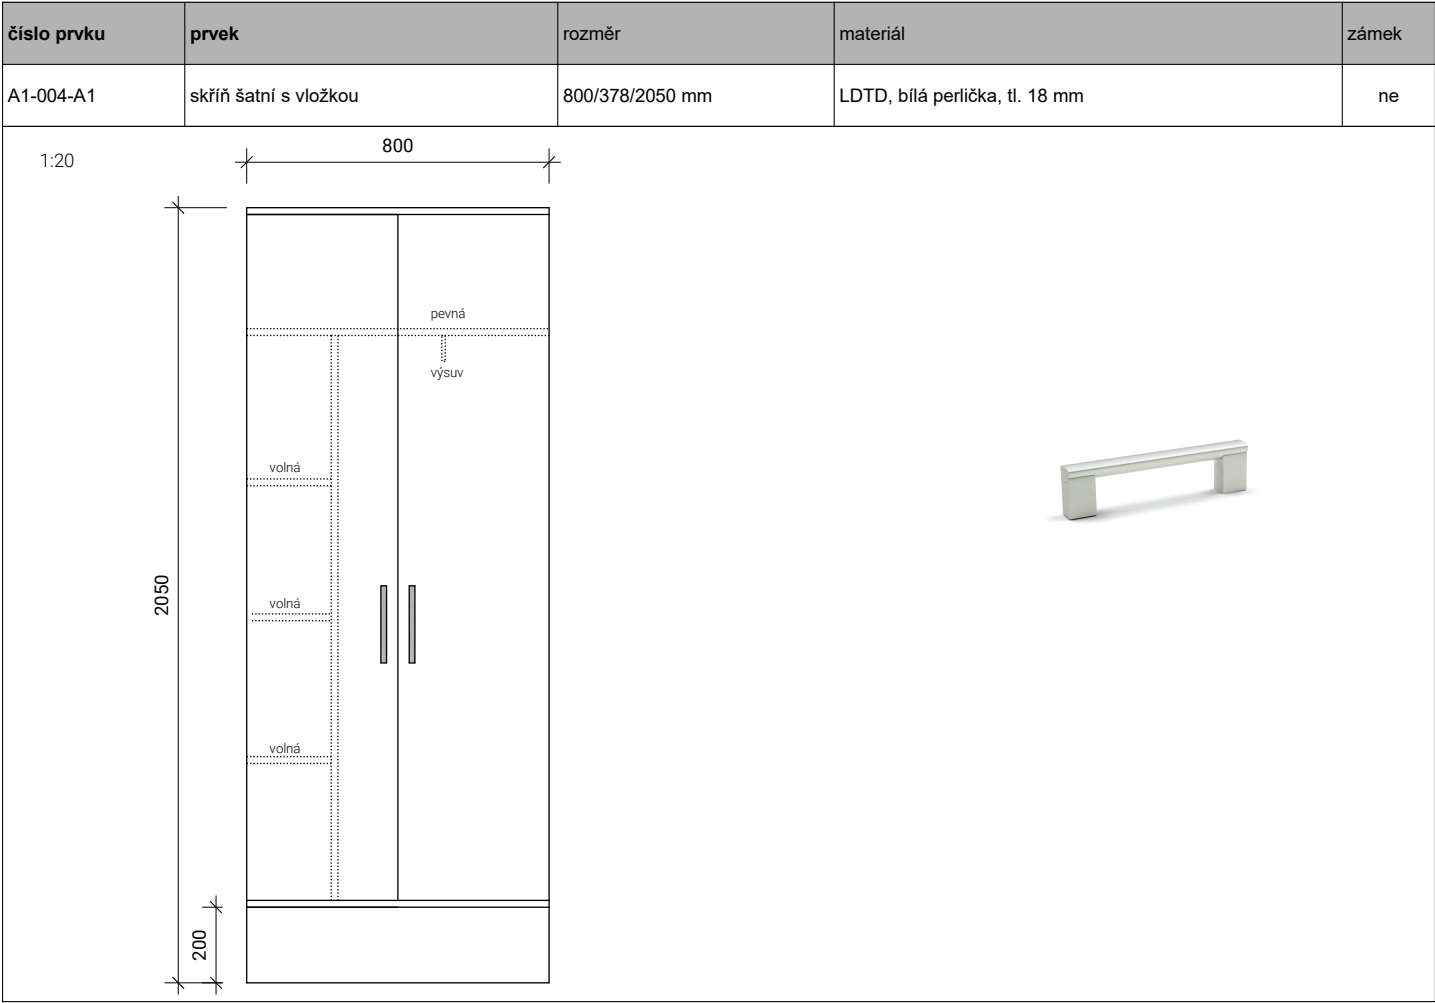

Atypické prvky jsou vyzobrazeny a okótovány jako návrh, nejedná se o výrobní výkresy. Ty budou vytvořeny před výrobou dodavatelem a odsouhlaseny investorem.


- nový mobiliář a nábytek
- stávající mobiliář a nábytek

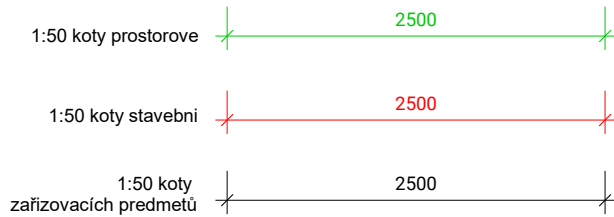
legenda kótování



1.PP | M 1:50 / 1:20
...
půdorys a pohledy A1-004 denní místnost pacientů
04. 02. 2020
KRAJSKÁ ZDRAVOTNÍ, a.s.
Návrh interiéru gastroenterologie
20009
12

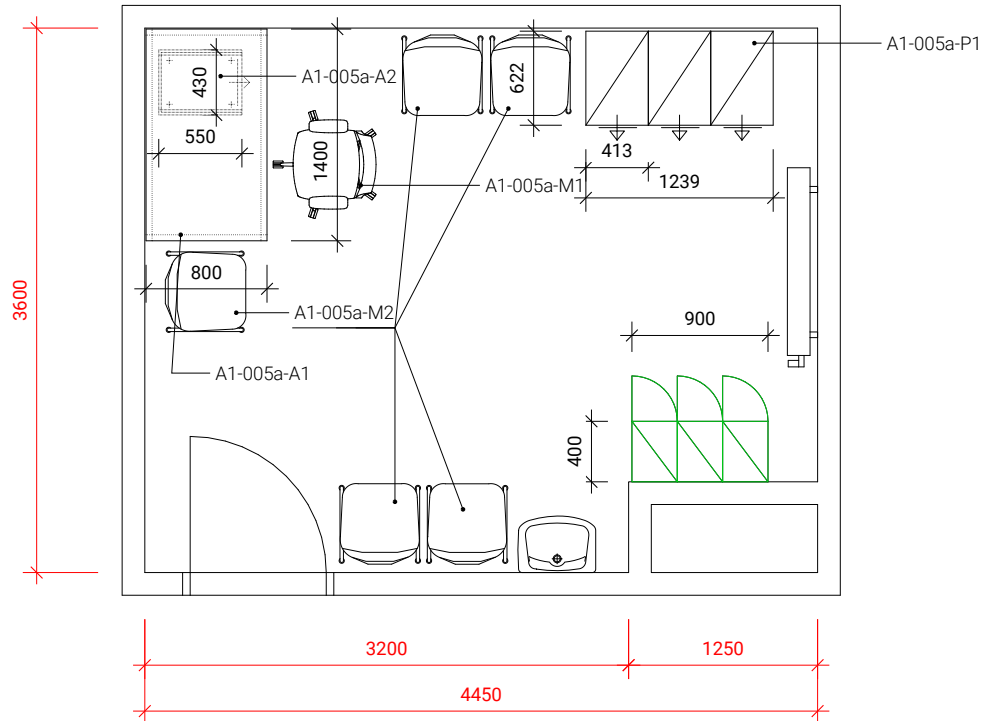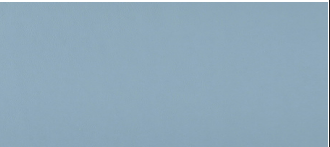A1-005a NUTRIČNÍ TERAPEUT




prvky interiéru			
A1-005a	nutriční terapeut		
úchytka		potahový materiál sedacího nábytku	
podnož		židle konferenční	
křeslo pracovní pro intenzivní provoz		kartotéka	

legenda (rozměry jsou uváděny v pořadí šířka/hloubka/výška)						
A1-005a	nutriční terapeut					
č. prvku	prvek	rozměr	zamykání	materiál/úprava	poznámky	ks
A1-005a-A1	stůl pracovní	1400/800/750 mm	-	stolová deska LDTD, bílá perlička, tl. 25 mm, kovová podnož lakovaná na ral 9006 alumi, ocelový jeří 40/40 mm	1x průchodka kovová, pr. 80 mm	1
A1-005a-A2	kontejner pojízdný čtyřzásuvkový	430/550/620 mm	ano	LDTD, bílá perlička, tl. 18 mm, plastová vnitřní konstrukce zásuvek	4x zásuvka, centrální zámek, úchytka "hrazda" povrchová úprava hliník, rozteč 128 mm, h/š: 36/15 mm	1
A1-005a-M1	křeslo pracovní pro intenzivní provoz	š: 640 mm, h. sedáku: 470 mm, v: 1200-1295 mm	-	aluminiový leštěný kříž, kolečka pro tvrdý povrch, sedák, opěrák a podhlavník z studené pěny stříkané do formy, potahová látka koženka, antibakteriální, odolná vůči moči a krvi, oteruvzdornost min. 200 tisíc cyklů, barva středně modrá (přibližně RAL 5024)	nosnost min. 150kg, podhlavník součástí opěráku, sedák i opěrák (podhlavník) celočalouněný (textil po celé ploše, tedy i zad), synchronní mechanismus s nastavením síly protiváhy a pětinasobnou aretací, područky nastavitelné ve třech směrech, s měkkou dotykovou plochou, konstrukce těla područek chrom, dopředný náklon sedáku, možnost přestavět pevně hloubku sedáku min. v 2 polohách	1
A1-005a-P1	kartotéka A4	413/622/1321 mm	ano	svařovaný kovový korpus, povrchová úprava práškovým lakem, barva RAL 9035	4x zásuvka, centrální zámek, nosnost jedné zásuvky min. 40 kg, plnovýsuv, pro závěsné kapsy i volné dokumenty, zařízení proti převážení (tj. nelze vysunout více zásuvek zároveň)	3
A1-005a-M2	židle konferenční	š: 530mm, h. sedáku: 430 mm, v: 840 mm	-	chromovaný ocelový rám oválného průřezu, sedák se spodním plastovým krytem, čalouněný sedák a opěrák, potahová látka koženka, antibakteriální, odolná vůči moči a krvi, oteruvzdornost min. 200 tisíc cyklů, barva středně modrá (přibližně RAL 5024)	nosnost min. 120 kg, stohovatelnost min. 5 ks	5


- nový mobiliář a nábytek
- stávající mobiliář a nábytek

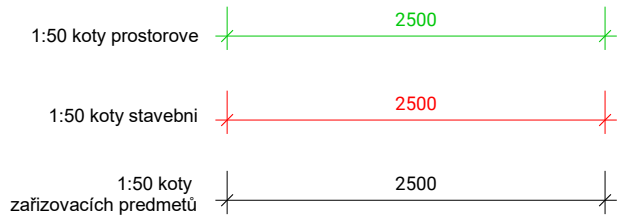legenda kótování



1.PP | M 1:50

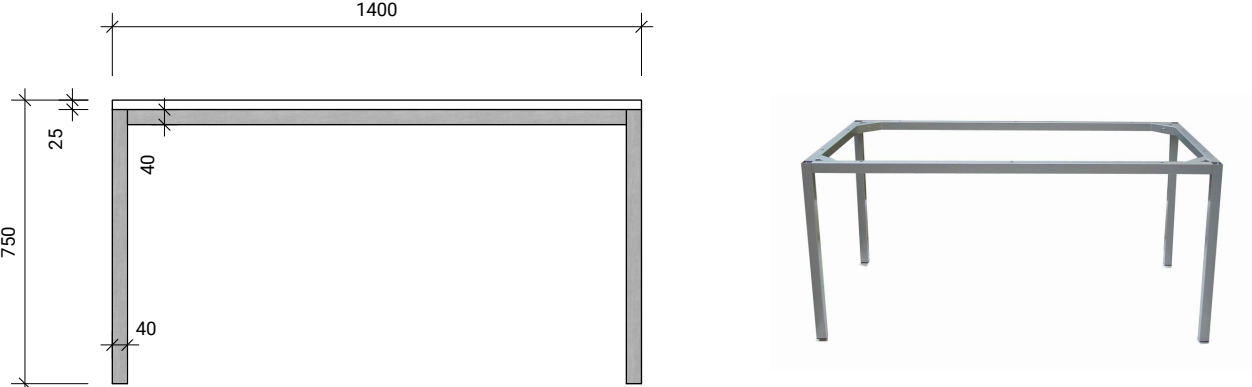
...
půdorys A1-005a nutriční terapeut
04. 02. 2020
KRAJSKÁ ZDRAVOTNÍ, a.s.
Návrh interiéru gastroenterologie
20009
13

číslo prvku	prvek	rozměr	materiál	zámek	číslo prvku	prvek	rozměr	materiál	zámek
A1-005a-A1	stůl pracovní	1400/800/750 mm	stolová deska LDTD, bílá perlička, tl. 25 mm, kovová podnož lakovaná na ral 9006 alumi, ocelový jehl 40/40 mm	-	A1-005a-A2	kontejner pojízdný čtyřzásuvkový	430/550/620 mm	LDTD, bílá perlička, tl. 18 mm, plastová vnitřní konstrukce zásuvek	ano
									

Atypické prvky jsou vyzobrazeny a okótovány jako návrh, nejedná se o výrobní výkresy. Ty budou vytvořeny před výrobou dodavatelem a odsouhlaseny investorem.

M 1:20

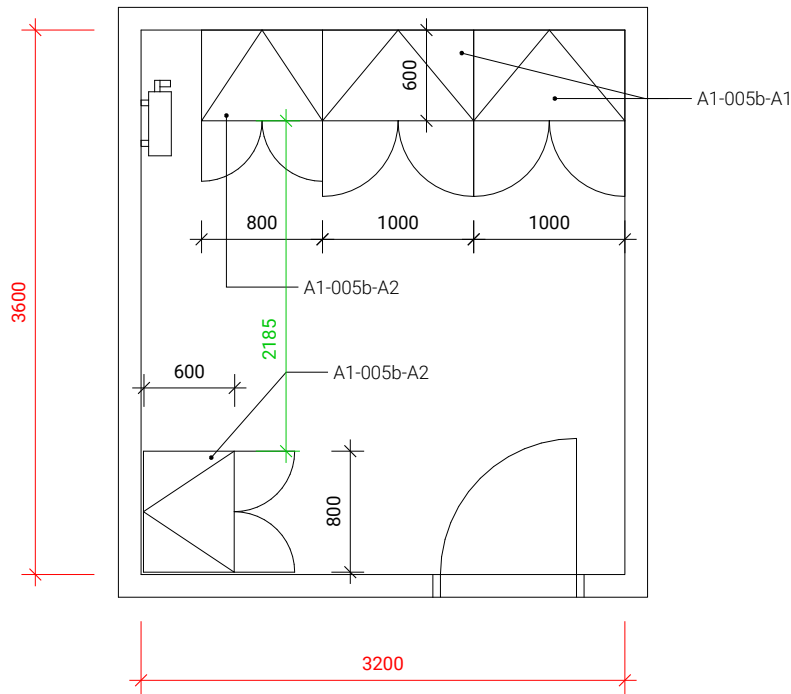A1-005b SKLAD PRÁDLA




legenda (rozměry jsou uváděny v pořadí šířka/hloubka/výška)						
A1-005b	sklad prádla					
č. prvku	prvek	rozměr	zamykání	materiál/úprava	poznámky	ks
A1-005b-A1	skříň policová s dveřmi (na prádlo)	1000/600/2000 mm	ne	LDTD, bílá perlička, tl. 18 mm	3x police (1x pevná), sokl v. 120 mm, úchytka "hrazda" povrchová úprava hliník, rozteč 192 mm, h/š: 36/15 mm, panty s integrovaným tlumením, záda HDF bílá, tl. 3 mm	2
A1-005b-A2	skříň policová s dveřmi (na prádlo)	800/600/2000 mm	ne	LDTD, bílá perlička, tl. 18 mm	3x police (1x pevná), sokl v. 120 mm, úchytka "hrazda" povrchová úprava hliník, rozteč 192 mm, h/š: 36/15 mm, panty s integrovaným tlumením, záda HDF bílá, tl. 3 mm	2

prvky interiéru	
A1-005b	sklad prádla
úchytka	

- nový mobiliář a nábytek
- stávající mobiliář a nábytek

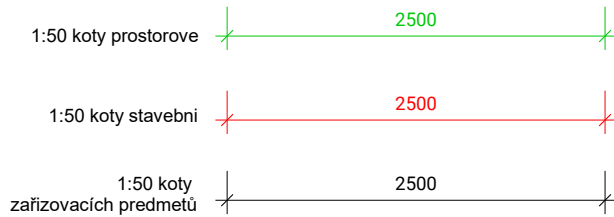
legenda kótování




1.PP | M 1:50

...
půdorys A1-005b sklad prádla
04. 02. 2020
KRAJSKÁ ZDRAVOTNÍ, a.s.
Návrh interiéru gastroenterologie
20009
15

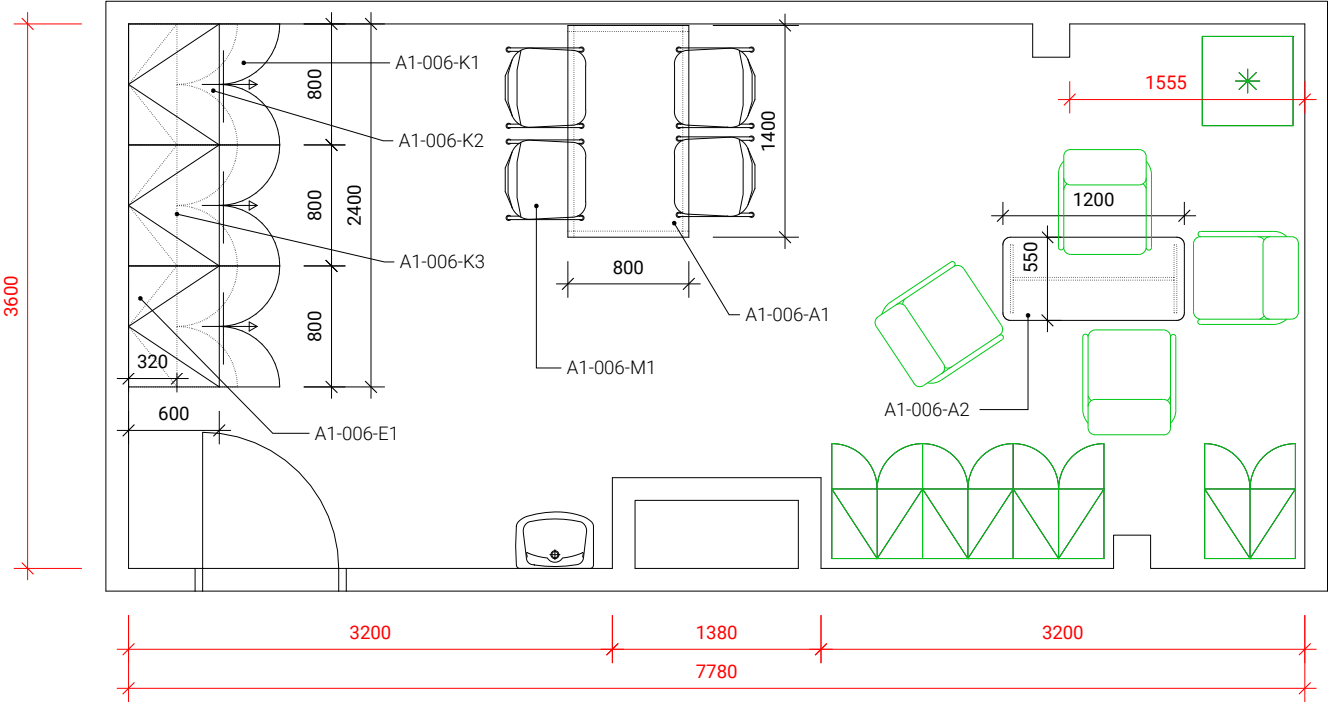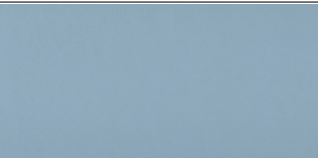A1-006 DENNÍ MÍSTNOST SESTER




prvky interiéru			
A1-006	denní místnost sester		
úchytka		židle konferenční	
podnož		pracovní deska linky, HPL beton tmavý	
potahový materiál sedacího nábytku			



legenda (rozměry jsou uváděny v pořadí šířka/hloubka/výška)						
A1-006	denní místnost sester					
č. prvku	prvek	rozměr	zamykání	materiál/úprava	poznámky	ks
A1-006-K1	skříň s dveřmi a zásuvkou	800/580/860 mm	ne	LDTD, bílá perlička, tl. 18 mm	pohledový bok u skříně vlevo, 1x police volná, sokl v. 120 mm, úchytka "hrazda" povrchová úprava hliník, rozteč 128 mm, h/š: 36/15 mm, panty s integrovaným tlumením, zásuvka kovová (plechové bočnice, dno a záda z LTD, barva bílá, tlumení, plnovýsuv, d. 500 mm, doživotní záruka)	3
A1-006-K2	deska pracovní	2400/600/38 mm	-	pracovní deska HPL, beton tmavý, postformingová přední hrana (radius 3 mm), zadní hrana s PUR lepidlem, tl. 38 mm	lišta těsnící š. 2400+600 mm	1
A1-006-K3	skříň závěsná s dveřmi	800/318/582 mm	ne	LDTD, bílá perlička, tl. 18 mm	2x dveře, 1x volná police, úchytka "hrazda" povrchová úprava hliník, rozteč 128 mm, h/š: 36/15 mm, panty s integrovaným tlumením, zafrézované LED osvětlení	3
A1-006-E1	LED osvětlení zafrézované do horních skříní linky	š. 2300 mm	-	lišta kovová hliníková zafrézovaná do dna vrchních skříní + difuzor instalovaný do lišty	výkon 14,4 W / mb, neutrální bílá 4000 K	1
A1-006-A1	stůl pracovní/jídelní	1400/800/750 mm	-	stolová deska LTD, bílá perlička, tl. 25 mm, kovová podnož lakovaná na ral 9006 alumi, ocelový jeř 40/40 mm		1
A1-006-A2	stůl konferenční	1200/550/650 mm	-	stolová deska LTD, bílá perlička, tl. 25 mm, podnož LTD bílá perlička, tl. 18 mm		1
A1-006-M1	židle konferenční	š: 530mm, h. sedáku: 430 mm, v: 840 mm	-	chromovaný ocelový rám oválného průřezu, sedák se spodním plastovým krytem, čalouněný sedák a opěrák, potahová látka koženka, antibakteriální, odolná vůči moči a krvi, ořezuvzdornost min. 200 tisíc cyklů, barva středně modrá (přibližně RAL 5024)	nosnost min. 120 kg, stohovatelnost min. 5 ks	4

nový mobiliář a nábytek

stávající mobiliář a nábytek

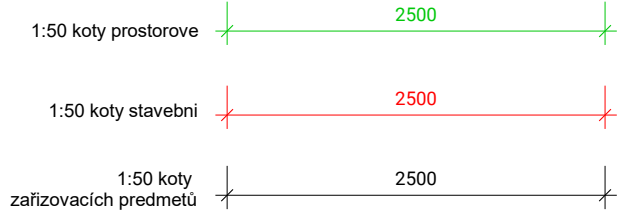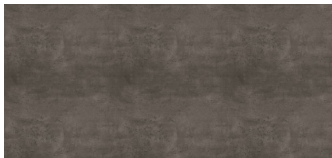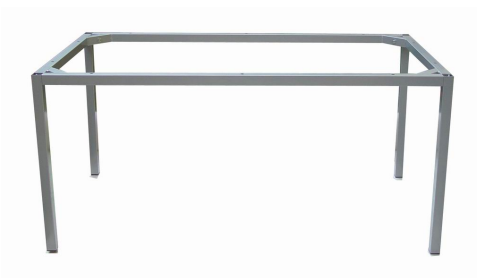legenda kótování




číslo prvku	prvek	rozměr	materiál	zámek	číslo prvku	prvek	rozměr	materiál	zámek
A1-006-K1	skříň s dveřmi a zásuvkou	800/580/860 mm	LDTD, bílá perlička, tl. 18 mm	ne	A1-006-K2	deska pracovní	2400/600/38 mm	pracovní deska HPL, beton tmavý, postformingová přední hrana (radius 3 mm), zadní hrana s PUR lepidlem, tl. 38 mm	-
800 150 590 120 860 zásuvka volná 					2400 38 vyzobrazeno včetně spodních skříní 				
A1-006-K3	skříň závěsná s dveřmi	800/318/582 mm	LDTD, bílá perlička, tl. 18 mm	ne	A1-006-A1	stůl pracovní/jídelní	1400/800/750 mm	stolová deska LDTD, bílá perlička, tl. 25 mm, kovová podnož lakovaná na ral 9006 alumi, ocelový jekl 40/40 mm	-
800 582 volná 					1400 25 750 40 40 				
A1-006-A2	stůl konferenční	1200/550/650 mm	stolová deska LDTD, bílá perlička, tl. 25 mm, podnož LDTD bílá perlička, tl. 18 mm	-					
1200 25 650 120 300 18									

Atypické prvky jsou vyzobrazeny a okótovány jako návrh, nejedná se o výrobní výkresy. Ty budou vytvořeny před výrobou dodavatelem a odsouhlaseny investorem.

M 1:20


...
pohledy na nábytek A1-006 denní místnost sester
04. 02. 2020
KRAJSKÁ ZDRAVOTNÍ, a.s.
Návrh interiéru gastroenterologie
20009
18

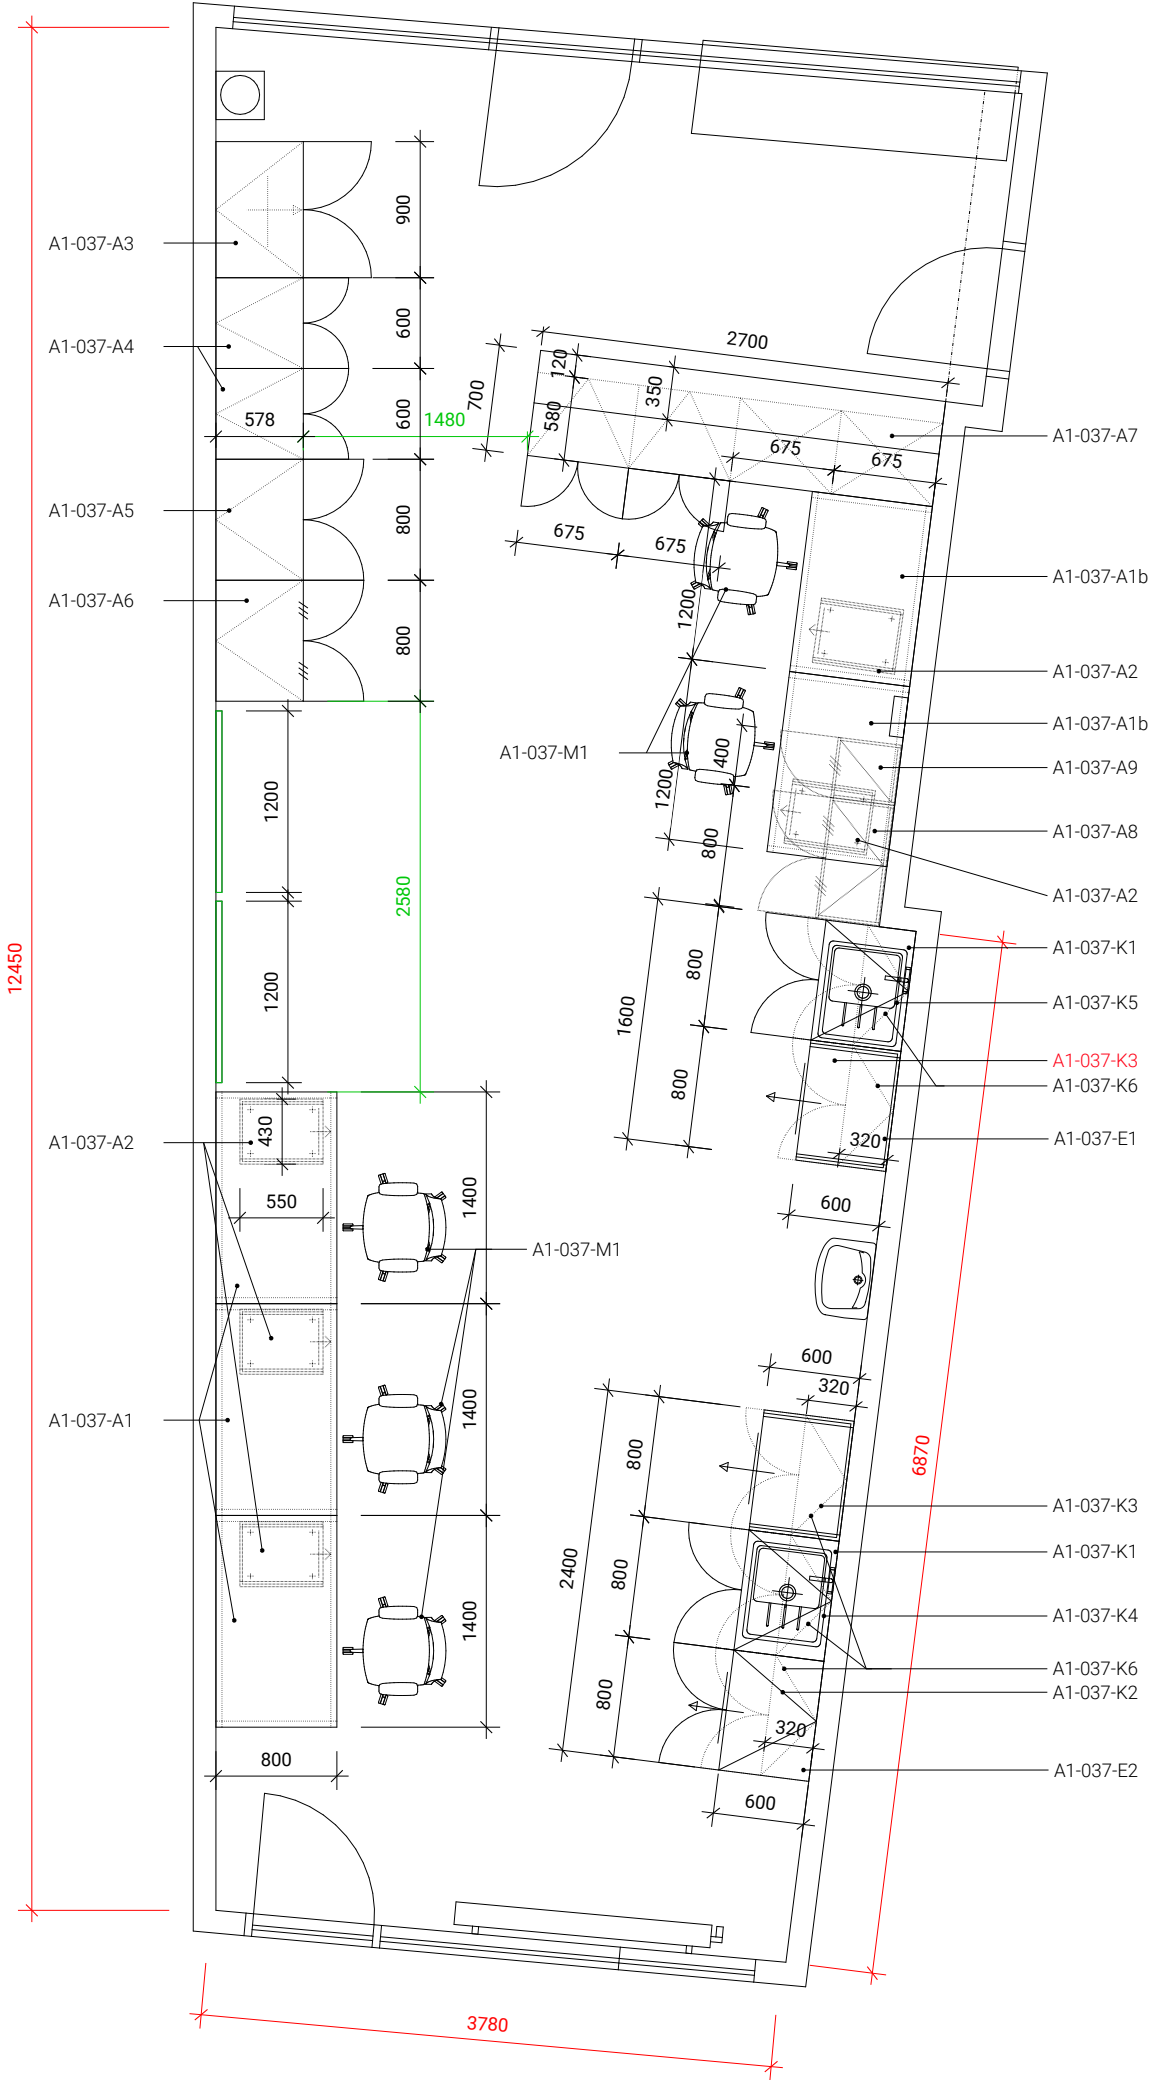A1-037 SESTERNA






prvky interiéru			
A1-037	sesterna		
úchytka		dřez varianta 1: malý odkap, nerez, tl. 1 mm (doporučeno)	
podnož		dřez varianta 2: velký odkap, nerez, tl. 0,7 mm, klasické provedení výusti	
potahový materiál sedacího nábytku		pracovní deska linky, HPL beton tmavý	
křeslo pracovní pro intenzivní provoz		trezor	

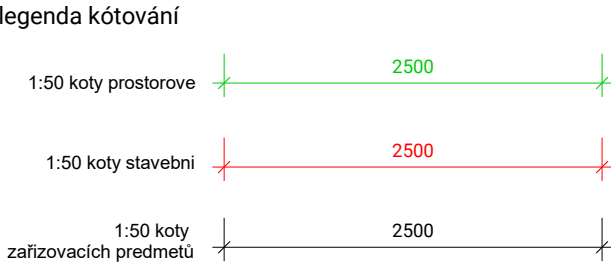- nový mobiliář a nábytek
- stávající mobiliář a nábytek






legenda (rozměry jsou uváděny v pořadí šířka/hloubka/výška)							legenda (rozměry jsou uváděny v pořadí šířka/hloubka/výška)											
A1-037	sesterna						A1-037	sesterna										
č. prvku	prvek	rozměr	zamykání	materiál/úprava	poznámky	ks	č. prvku	prvek	rozměr	zamykání	materiál/úprava	poznámky	ks					
A1-037-A1	stůl pracovní	1400/800/750 mm	-	stolová deska LDTD, bílá perlička, tl. 25 mm, kovová podnož lakovaná na ral 9006 alumi, ocelový jekl 40/40 mm	1x průchodka kovová, pr. 80 mm	3	A1-037-K1	skříň dřezová	800/580/860 mm	ne	LDTD, bílá perlička, tl. 18 mm	1x police volná s výřezem pro vedení odpadu, sokl v. 120 mm, úchytk a "hrazda" povrchová úprava hliník, rozteč 128 mm, h/š: 36/15 mm, panty s integrovaným tlumením	2					
A1-037-A1b	stůl pracovní	1200/800/750 mm	-	stolová deska LDTD, bílá perlička, tl. 25 mm, kovová podnož lakovaná na ral 9006 alumi, ocelový jekl 40/40 mm	1x průchodka kovová, pr. 80 mm	2												
A1-037-A2	kontejner pojízdný čtyřzásuvkový	430/550/620 mm	ano	LDTD, bílá perlička, tl. 18 mm, plastová vnitřní konstrukce zásuvek	4x zásuvka, centrální zámek, úchytk a "hrazda" povrchová úprava hliník, rozteč 128 mm, h/š: 36/15 mm	5												
A1-037-M1	křeslo pracovní pro intenzivní provoz	š: 640 mm, h. sedáku: 470 mm, v: 1200-1295 mm	-	aluminiový leštěný kříž, kolečka pro tvrdý povrch, sedák, opěrák a podhlavník z studené pěny stříkané do formy, potahová látka koženka, antibakteriální, odolná vůči moči a krvi, ořuvzdornost min. 200 tisíc cyklů, barva středně fialovo-růžová (přibližně RAL 4009)	nosnost min. 150kg, podhlavník součástí opěráku, sedák i opěrák (podhlavník) celočalouněný (textil po celé ploše, tedy i zad), synchronní mechanismus s nastavením síly protiváhy a pětinasobnou aretací, područky nastavitelné ve třech směrech, s měkkou dotykovou plochou, konstrukce těla područek chrom, dopředný náklon sedáku, možnost přestavět pevně hloubku sedáku min. v 2 polohách	5	A1-037-K3	skříň zásuvková	800/580/860 mm	ne	LDTD, bílá perlička, tl. 18 mm	pohledový levý bok, sokl v. 120 mm, úchytk a "hrazda" povrchová úprava hliník, rozteč 128 mm, h/š: 36/15 mm, zásuvka kovová (plechové bočnice, dno a záda z LDTD, barva bílá, tlumení, plnovýsuv, d. 500 mm, doživotní záruka)	2					
												A1-037-K4	deska pracovní s dřezem s malým odkapem	2400/600/38 mm	-	pracovní deska HPL, beton tmavý, postformingová přední hrana (radius 3 mm), zadní hrana s PUR lepidlem, tl. 38 mm	lišta těsnící š. 2400 mm, dřez s malým odkapem, nerez, tl. 1mm, 650/500/196 mm	1
																	A1-037-K5	deska pracovní s dřezem s malým odkapem
A1-037-K6	skříň závěsná, prosklená	800/318/582 mm	ano	LDTD, bílá perlička, tl. 18 mm, skleněná výplň průhledná bezbarvá, tl. 4 mm	2x dveře se skleněnou výplní v LDTD rámu, 1x volná police, úchytk a "hrazda" povrchová úprava hliník, rozteč 128 mm, h/š: 36/15 mm, panty s integrovaným tlumením, zařézované LED osvětlení	5												
					A1-037-E1	LED osvětlení zařézované do horních skříní linky	š. 1600 mm	-	lišta kovová hliníková zařézovaná do dna vrchních skříní + difuzor instalovaný do lišty	výkon 14,4 W / mb, neutrální bílá 4000 K	1							
A1-037-E2	LED osvětlení zařézované do horních skříní linky	š. 2400 mm	-	lišta kovová hliníková zařézovaná do dna vrchních skříní + difuzor instalovaný do lišty						výkon 14,4 W / mb, neutrální bílá 4000 K	1							
A1-037-A4	skříň s dveřmi dělená (infuze)	600/578/2000 mm	ano	LDTD, bílá perlička, tl. 18 mm	2 řady dveří, 3x police volná, sokl v. 120 mm, úchytk a "hrazda" povrchová úprava hliník, rozteč 128 mm, h/š: 36/15 mm, panty s integrovaným tlumením, záda HDF bílá, tl. 3 mm	2												
A1-037-A5	skříň s dveřmi dělená (infuze)	800/578/2000 mm	ano	LDTD, bílá perlička, tl. 18 mm	2 řady dveří, 3x police volná, sokl v. 120 mm, úchytk a "hrazda" povrchová úprava hliník, rozteč 128 mm, h/š: 36/15 mm, panty s integrovaným tlumením, záda HDF bílá, tl. 3 mm	1												
A1-037-A6	skříň s dveřmi dělená (horní část prosklená), (infuze)	800/578/2000 mm	ano	LDTD, bílá perlička, tl. 18 mm, skleněná výplň průhledná bezbarvá, tl. 4 mm	2 řady dveří (horní dveře se skleněnou výplní v LDTD rámu), 3x police volná, sokl v. 120 mm, úchytk a "hrazda" povrchová úprava hliník, rozteč 128 mm, h/š: 36/15 mm, panty s integrovaným tlumením, záda HDF bílá, tl. 3 mm	1												
A1-037-A7	pult se skříňovou sestavou	2700/700/1050 mm	ano	stolová deska a půda skříní LDTD, bílá perlička, tl. 25 mm, korpus LDTD, bílá perlička, tl. 18 mm	výška pultu 1050 mm, výška skříní 750 mm, 2x skříň s dveřmi a volnou policí, sokl v. 120 mm, úchytk a "hrazda" povrchová úprava hliník, rozteč 128 mm, h/š: 36/15 mm, panty s integrovaným tlumením, 2x nika, 5x průchodka plastová bílá pro kabeláž	1												
A1-037-A8	skříň závěsná s dveřmi prosklená	800/318/582 mm	ano	LDTD, bílá perlička, tl. 18 mm, skleněná výplň průhledná bezbarvá, tl. 4 mm	dveře se skleněnou výplní v LDTD rámu, 1x police volná, úchytk a "hrazda" povrchová úprava hliník, rozteč 128 mm, h/š: 36/15 mm, panty s integrovaným tlumením, záda pevná	1												
A1-037-A9	skříň závěsná s dveřmi levými prosklená	400/318/582 mm	ano	LDTD, bílá perlička, tl. 18 mm, skleněná výplň průhledná bezbarvá, tl. 4 mm	dveře se skleněnou výplní v LDTD rámu, 1x police volná, úchytk a "hrazda" povrchová úprava hliník, rozteč 128 mm, h/š: 36/15 mm, panty s integrovaným tlumením, záda pevná	1												

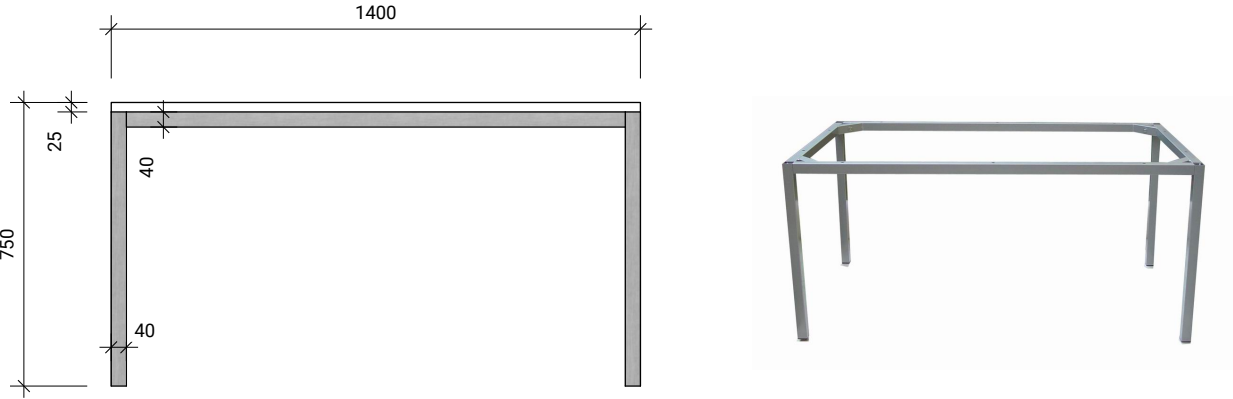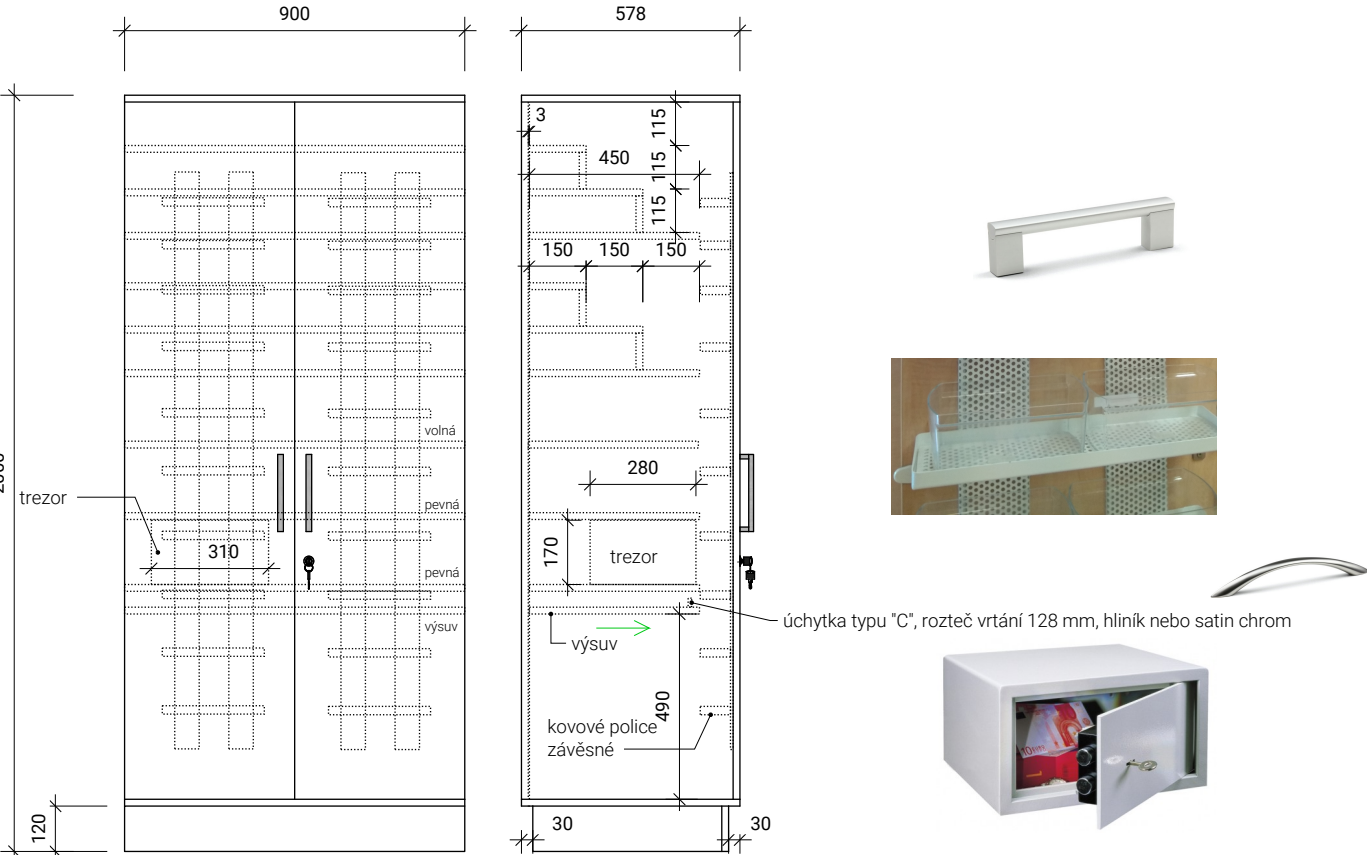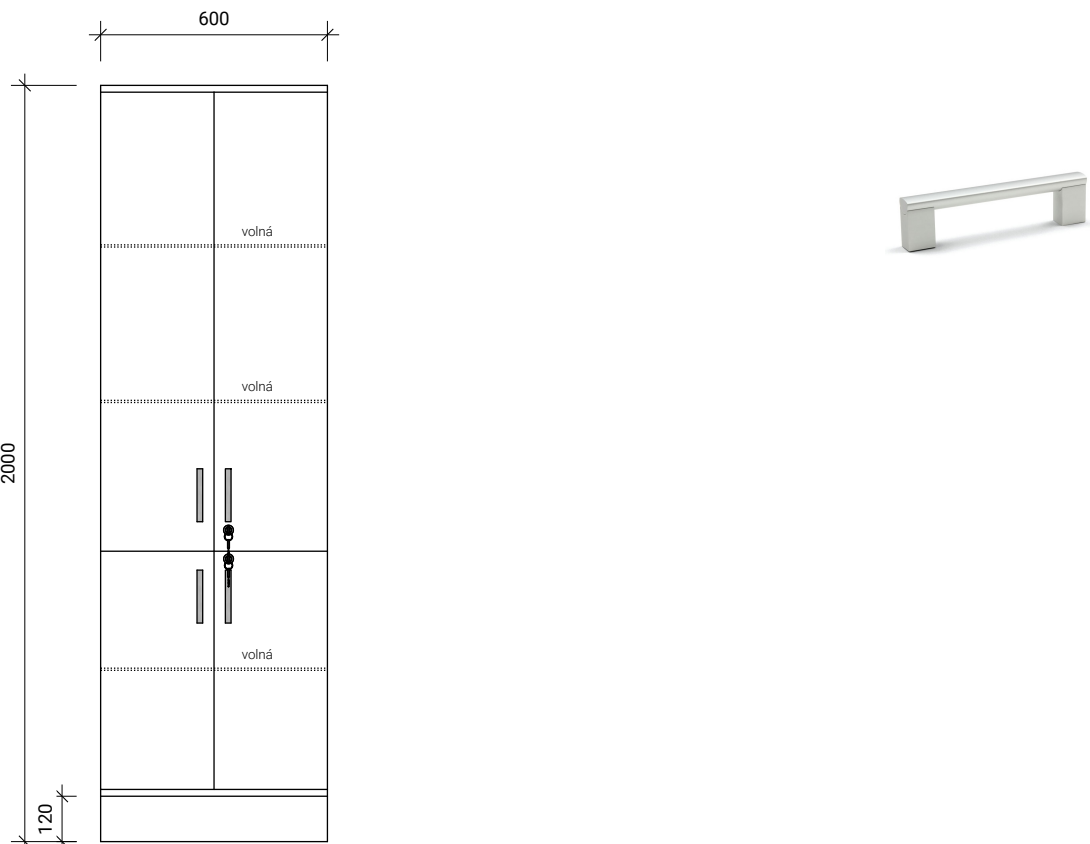legenda prvků A1-037 sesterna
04. 02. 2020
KRAJSKÁ ZDRAVOTNÍ, a.s.
Návrh interiéru gastroenterologie
20009
20

číslo prvku	prvek	rozměr	materiál	zámek	číslo prvku	prvek	rozměr	materiál	zámek
A1-037-A1	stůl pracovní	1400/800/750 mm	stolová deska LDTD, bílá perlička, tl. 25 mm, kovová podnož lakovaná na ral 9006 alumi, ocelový jekl 40/40 mm	-	A1-037-A2	kontejner pojízdný čtyřzásuvkový	430/550/620 mm	LDTD, bílá perlička, tl. 18 mm, plastová vnitřní konstrukce zásuvek	ano
									
A1-037-A3	skříň s dveřmi na léky, s trezorem a závěsným systémem na dveřích	900/578/2000 mm	LDTD, bílá perlička, tl. 18 mm	ano	A1-037-A4	skříň s dveřmi dělená (infuze)	600/578/2000 mm	LDTD, bílá perlička, tl. 18 mm	ano
									

Atypické prvky jsou vyzobrazeny a okótovány jako návrh, nejedná se o výrobní výkresy. Ty budou vytvořeny před výrobou dodavatelem a odsouhlaseny investorem.

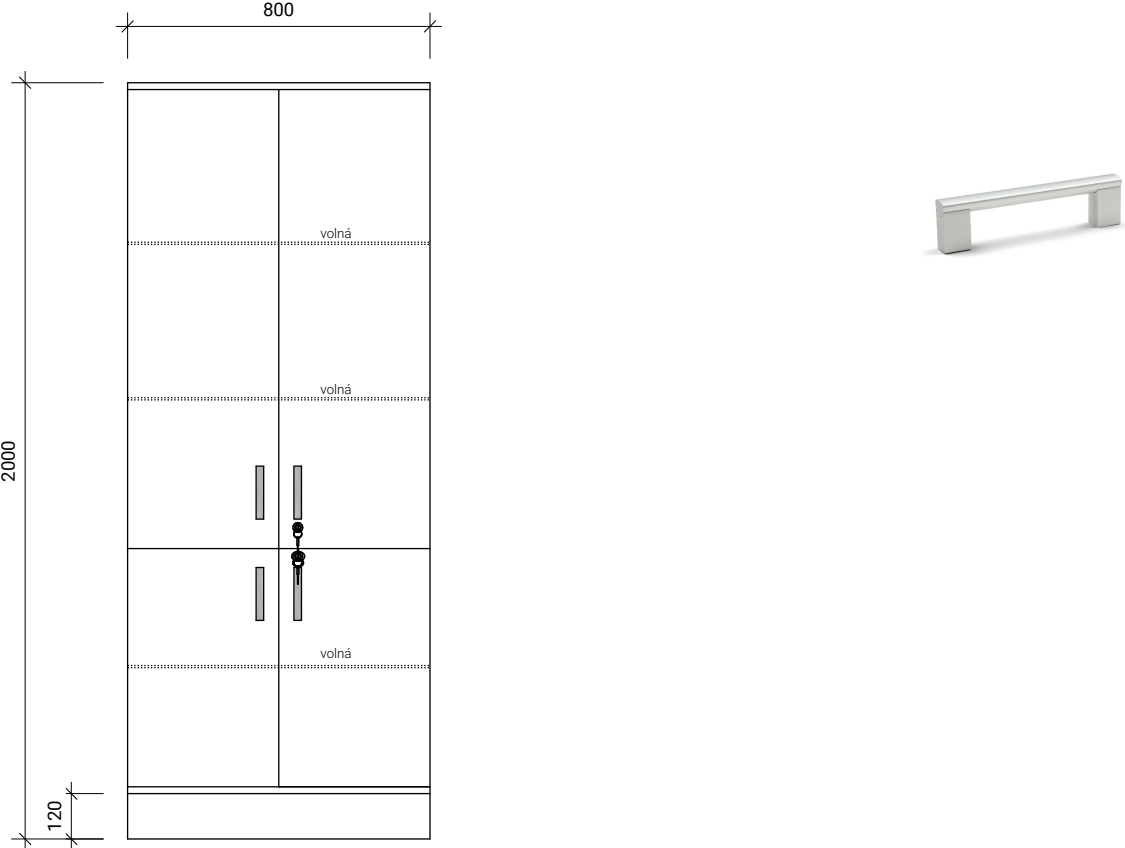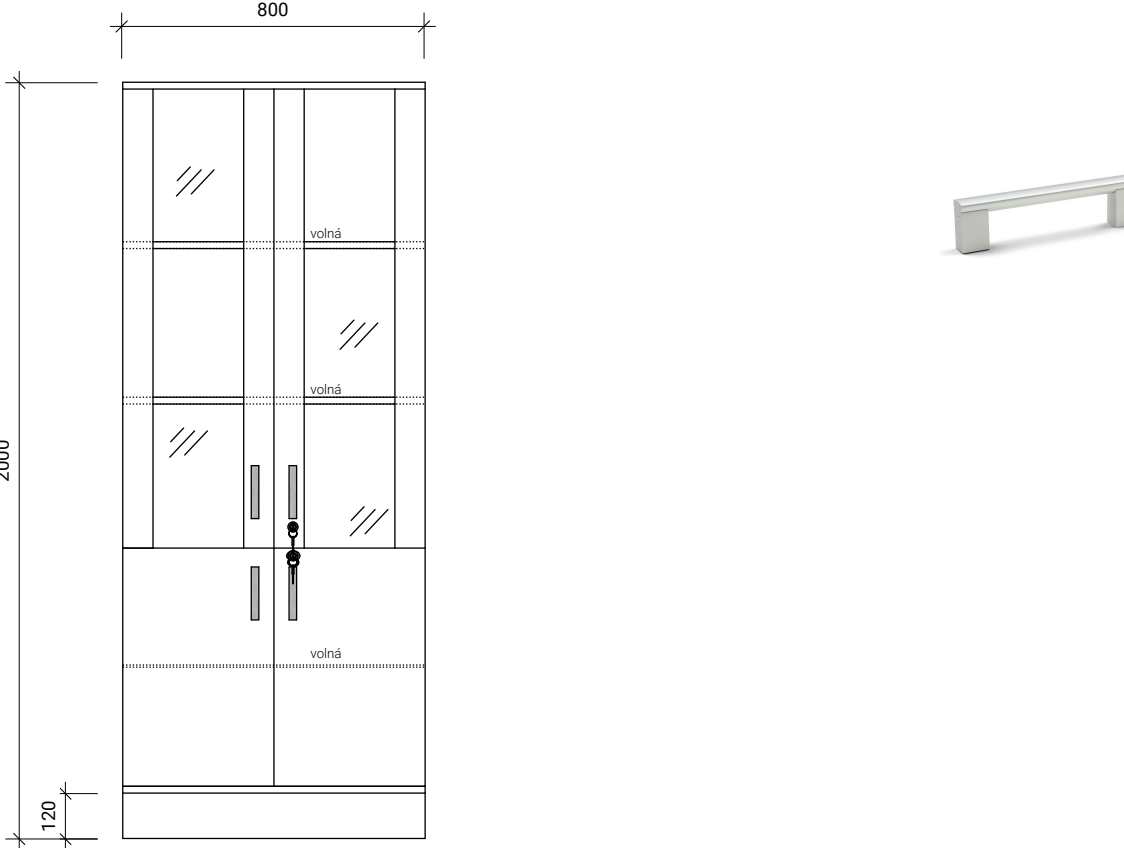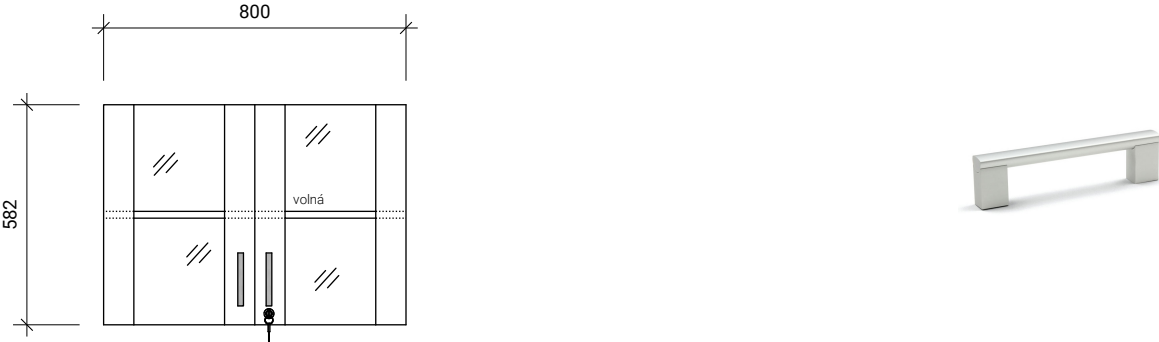M 1:20








číslo prvku	prvek	rozměr	materiál	zámek	číslo prvku	prvek	rozměr	materiál	zámek
A1-037-A5	skříň s dveřmi dělená (infuze)	800/578/2000 mm	LDTD, bílá perlička, tl. 18 mm	ano	A1-037-A6	skříň s dveřmi dělená (horní část prosklená), (infuze)	800/578/2000 mm	LDTD, bílá perlička, tl. 18 mm, skleněná výplň průhledná bezbarvá, tl. 4 mm	ano
									
A1-037-A8	skříň závěsná s dveřmi prosklená	800/318/582 mm	LDTD, bílá perlička, tl. 18 mm, skleněná výplň průhledná bezbarvá, tl. 4 mm	ano	A1-037-A9	skříň závěsná s dveřmi levými prosklená	400/318/582 mm	LDTD, bílá perlička, tl. 18 mm, skleněná výplň průhledná bezbarvá, tl. 4 mm	ano
									

Atypické prvky jsou vyzobrazeny a okótovány jako návrh, nejedná se o výrobní výkresy. Ty budou vytvořeny před výrobou dodavatelem a odsouhlaseny investorem.

M 1:20

...
pohledy na nábytek A1-037 sesterna
04. 02. 2020
KRAJSKÁ ZDRAVOTNÍ, a.s.
Návrh interiéru gastroenterologie
20009
22







číslo prvku	prvek	rozměr	materiál	zámek
A1-037-A7	pult se skříňovou sestavou	2700/700/1050 mm	stolová deska LDTD, bílá perlička, tl. 25 mm, korpus LDTD, bílá perlička, tl. 18 mm	ano

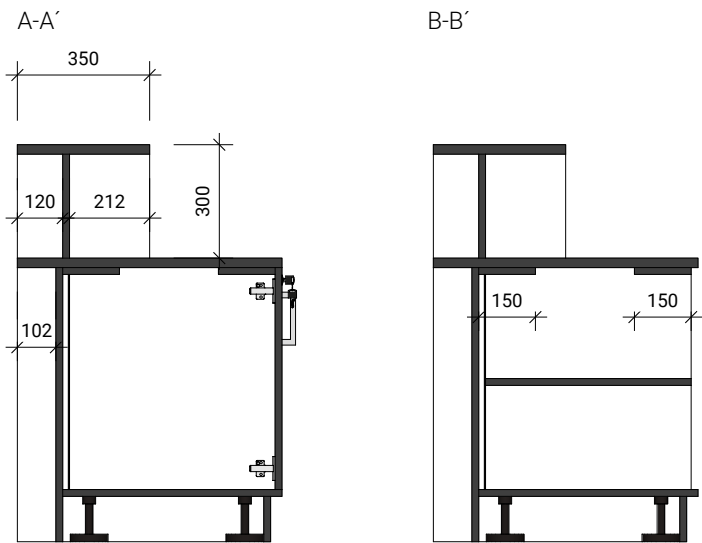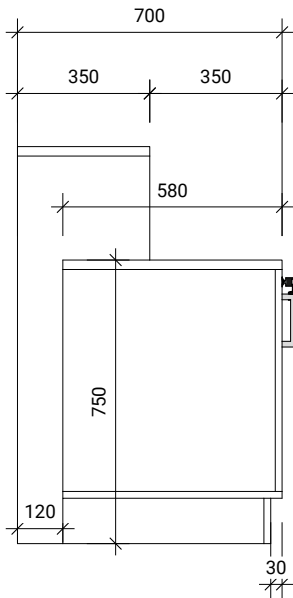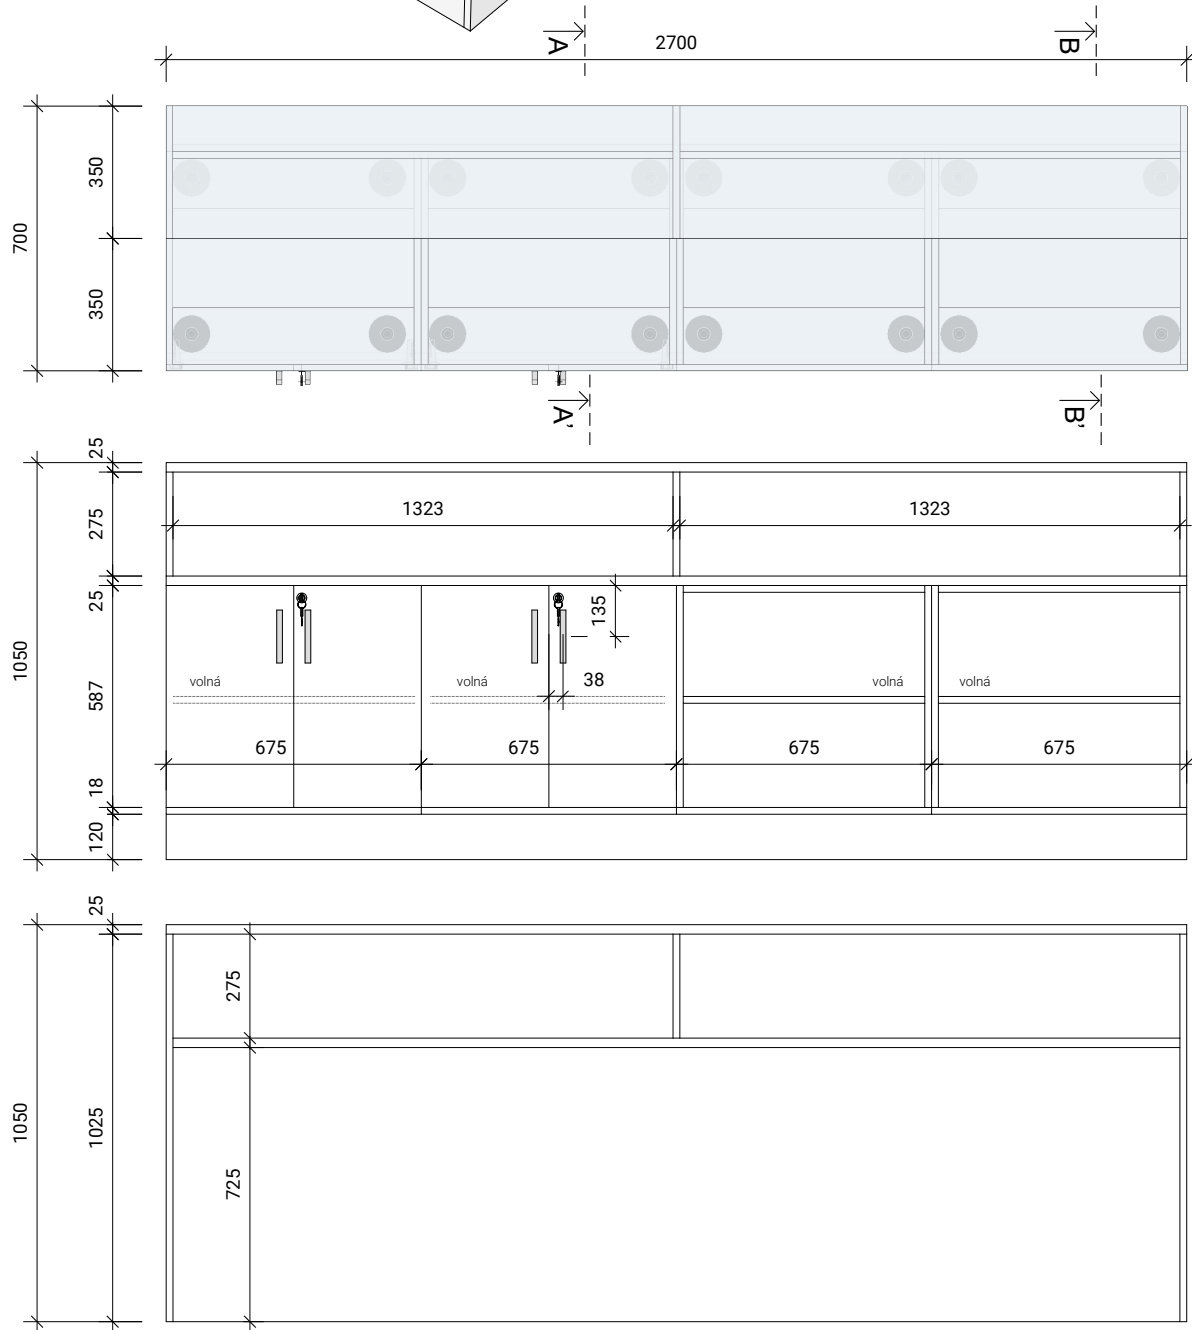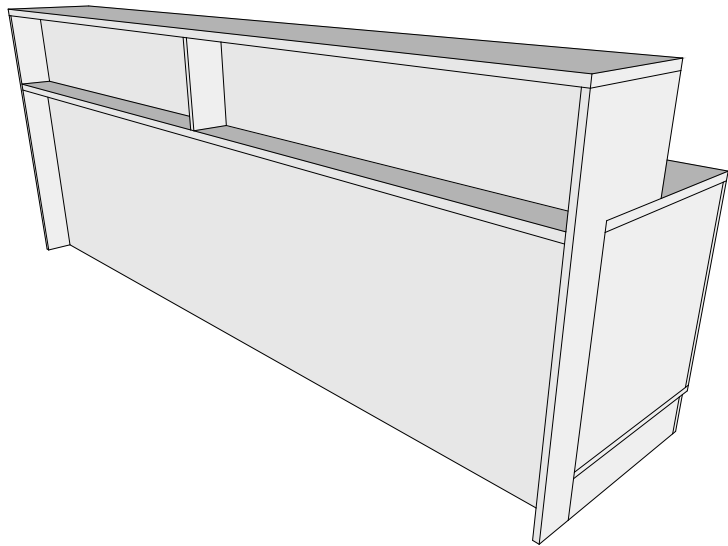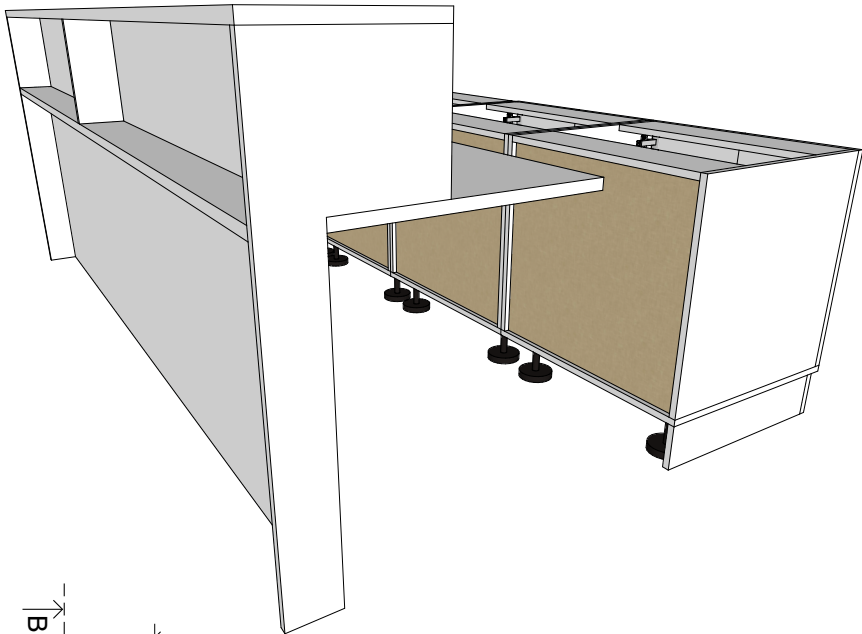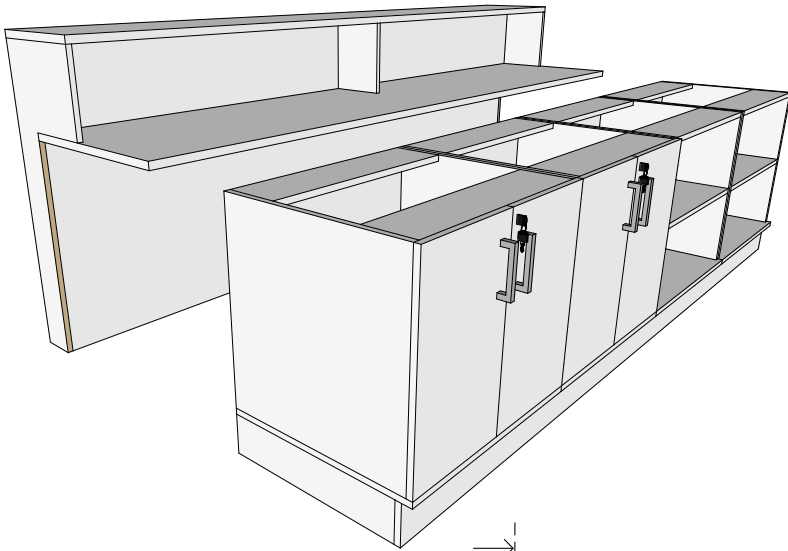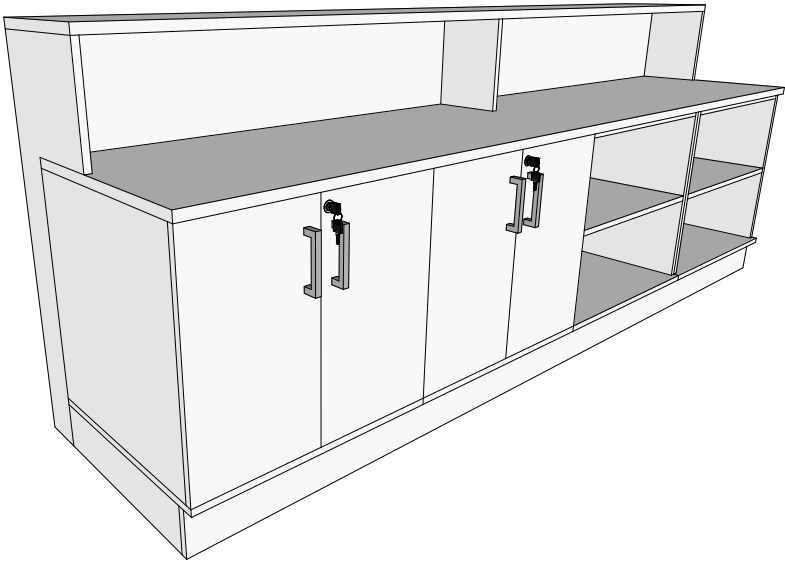

Atypické prvky jsou vyzobrazeny a okótovány jako návrh, nejedná se o výrobní výkresy. Ty budou vytvořeny před výrobou dodavatelem a odsouhlaseny investorem.

M 1:20

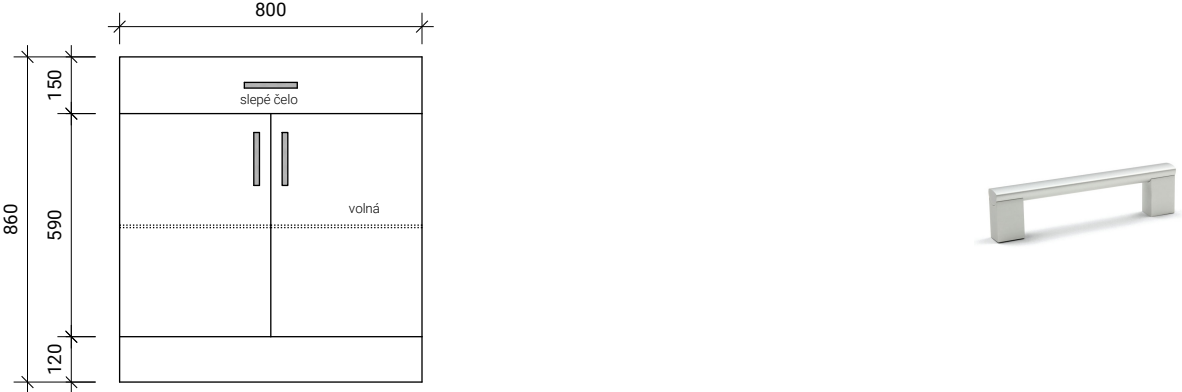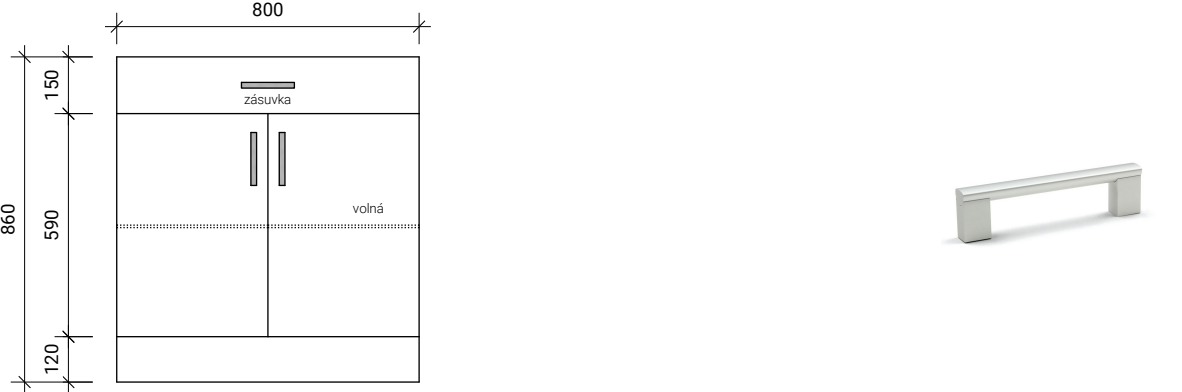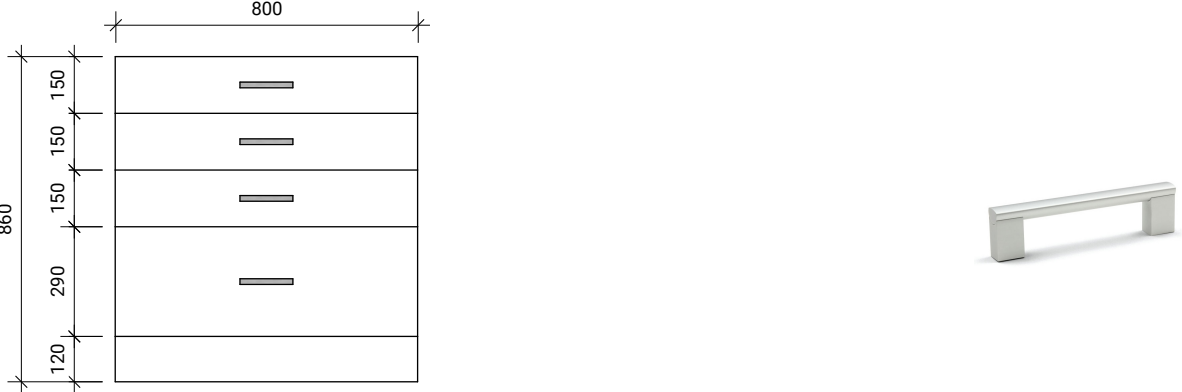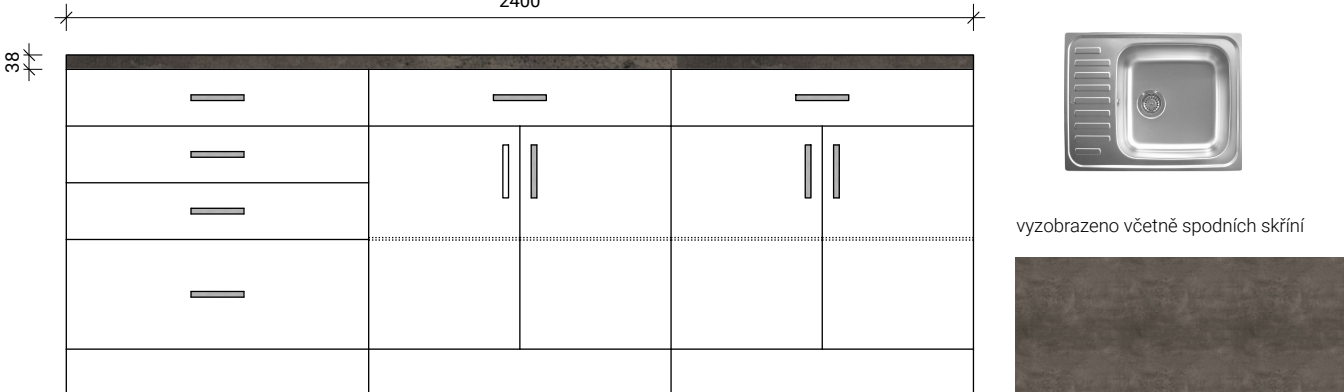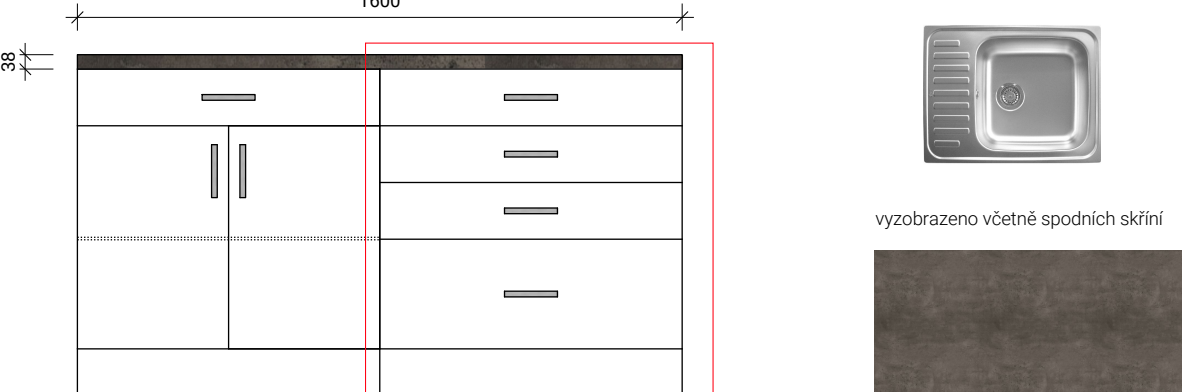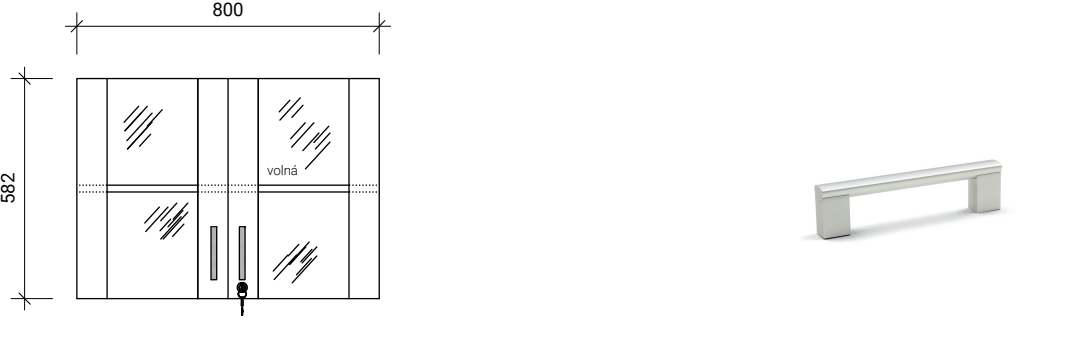...
pohledy na nábytek A1-037 sesterna
04. 02. 2020
KRAJSKÁ ZDRAVOTNÍ, a.s.
Návrh interiéru gastroenterologie
20009
23


číslo prvku	prvek	rozměr	materiál	zámek	číslo prvku	prvek	rozměr	materiál	zámek
A1-037-K1	skříň dřezová	800/580/860 mm	LDTD, bílá perlička, tl. 18 mm	ne	A1-037-K2	skříň s dveřmi a zásuvkou	800/580/860 mm	LDTD, bílá perlička, tl. 18 mm	ne
									
A1-037-K3	skříň zásuvková	800/580/860 mm	LDTD, bílá perlička, tl. 18 mm	ne	A1-037-K4	deska pracovní s dřezem s malým odkapem	2400/600/38 mm	LDTD, bílá perlička, tl. 18 mm	-
									
A1-037-K5	deska pracovní s dřezem s malým odkapem	1600/600/38 mm	pracovní deska HPL, beton tmavý, postformingová přední hrana (radius 3 mm), zadní hrana s PUR lepidlem, tl. 38 mm	-	A1-037-K6	skříň závěsná, prosklená	800/318/582 mm	LDTD, bílá perlička, tl. 18 mm, skleněná výplň průhledná bezbarvá, tl. 4 mm	ano
									


Atypické prvky jsou vyzobrazeny a okótovány jako návrh, nejedná se o výrobní výkresy. Ty budou vytvořeny před výrobou dodavatelem a odsouhlaseny investorem.

M 1:20

...
pohledy na nábytek A1-037 sesterna
04. 02. 2020
KRAJSKÁ ZDRAVOTNÍ, a.s.
Návrh interiéru gastroenterologie
20009
24

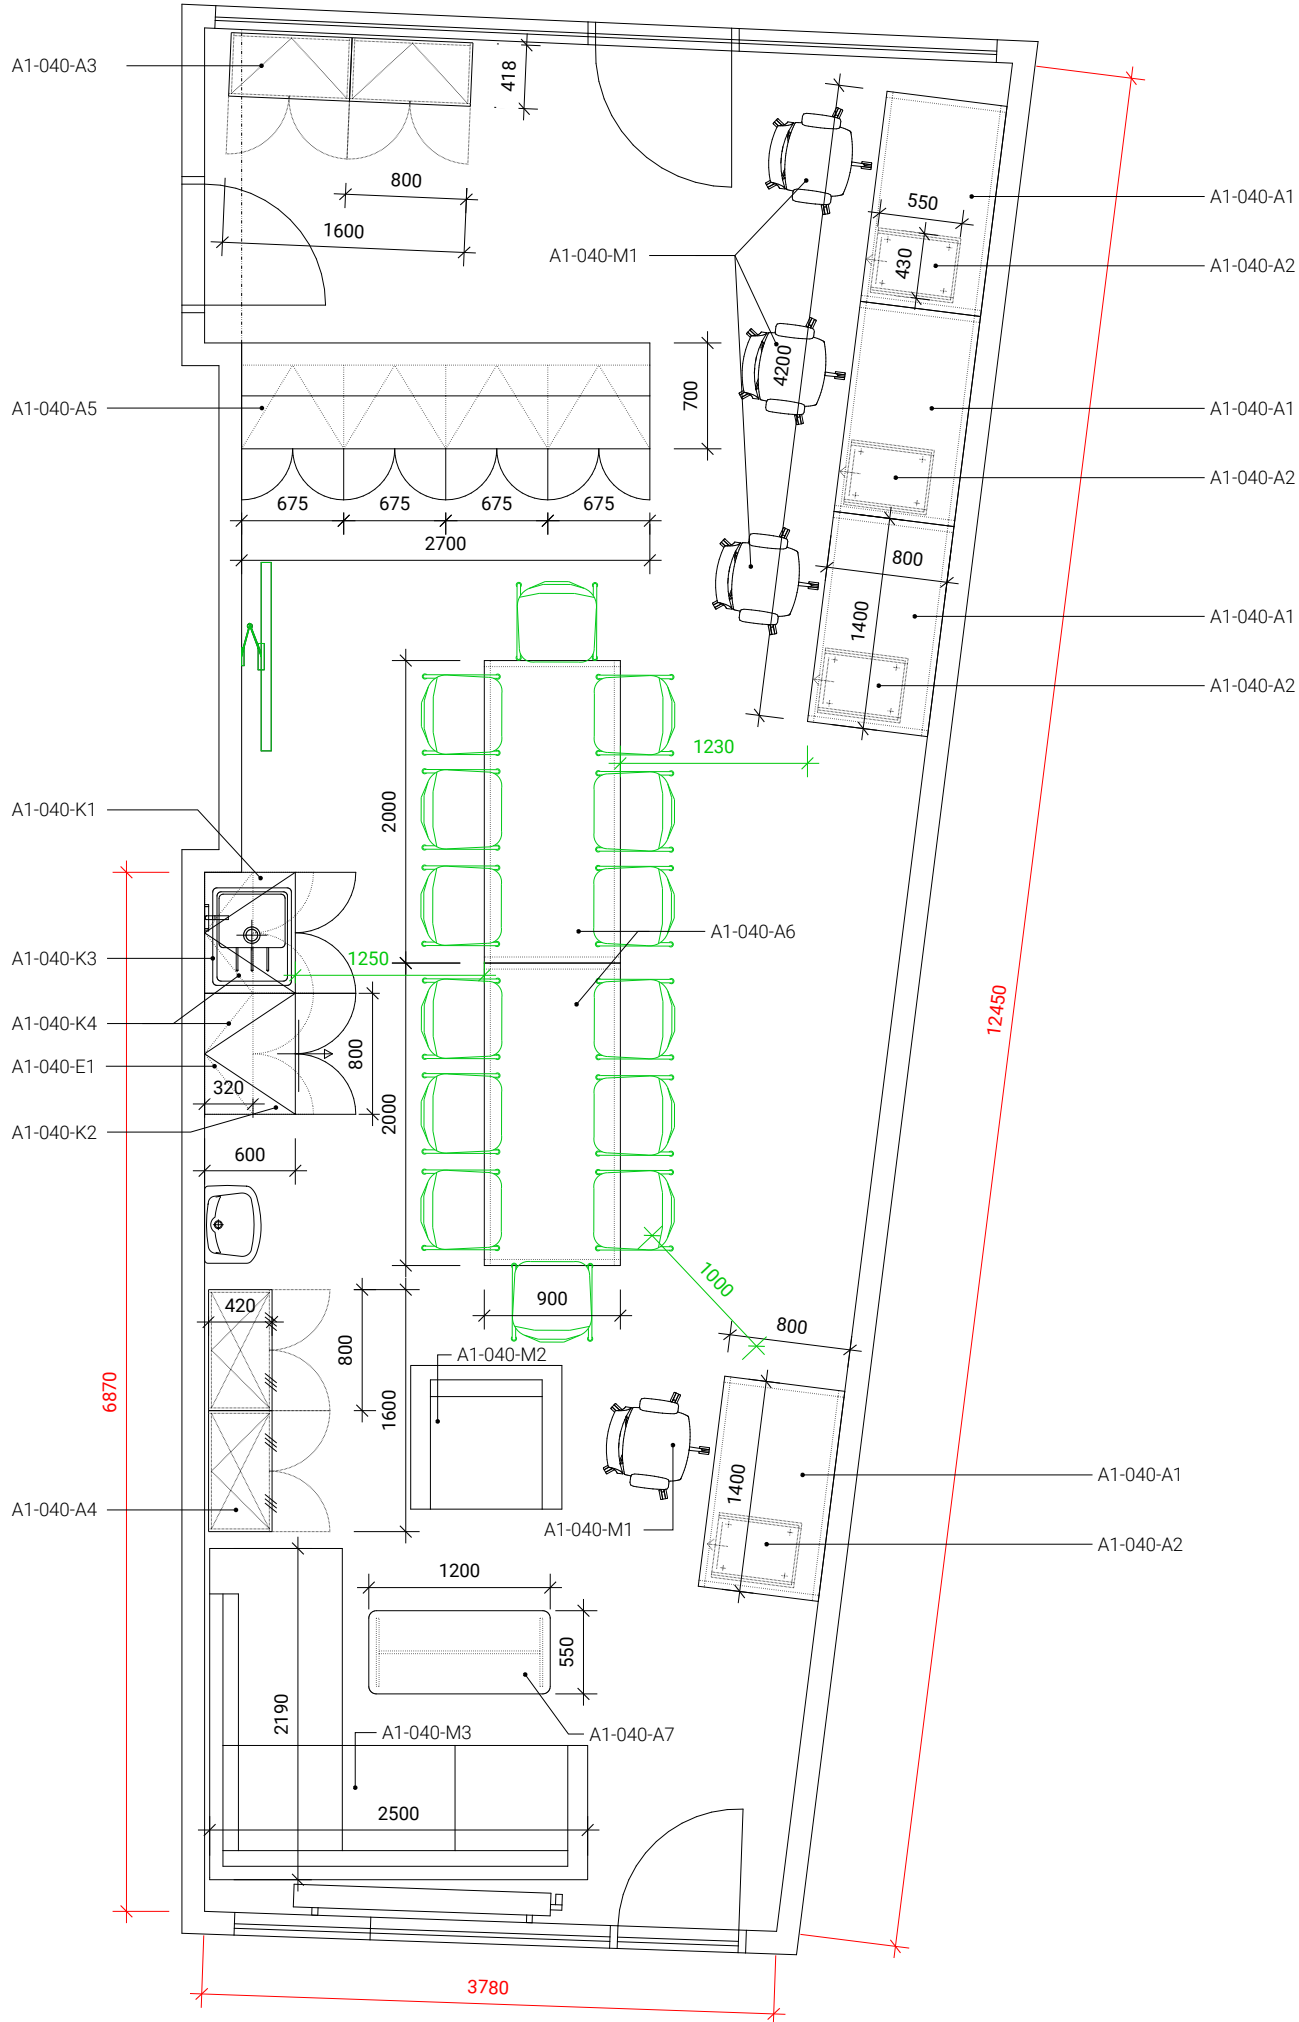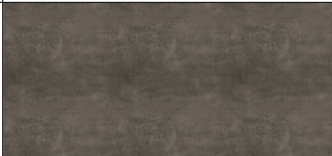A1-040 SEMINÁRNÍ MÍSTNOST (PRACOVNA LÉKAŘŮ)



prvky interiéru			
A1-040	seminární místnost (pracovna lékařů)		
úchytky		dřez varianta 1: malý odkap, nerez, tl. 1 mm (doporučeno)	
podnož		dřez varianta 2: velký odkap, nerez, tl. 0,7 mm, klasické provedení výusti	
potahový materiál sedacího nábytku			
křeslo pracovní pro intenzivní provoz			křeslo
pohovka rohová			

legenda kótování

1:50 koty prostorove

1:50 koty stavebni

1:50 koty
zařizovacích predmetů




1.PP | M 1:50

...
půdorys A1-040 seminární místnost
(pracovna lékařů)
 04. 02. 2020
 KRAJSKÁ ZDRAVOTNÍ, a.s.
 Návrh interiéru gastroenterologie
 20009
 25

☐ nový mobiliár a nábytok

stávající mobiliář a nábytek

legenda (rozměry jsou uváděny v pořadí šířka/hloubka/výška)							legenda (rozměry jsou uváděny v pořadí šířka/hloubka/výška)						
A1-040	seminární místnost (pracovna lékařů)						A1-040	seminární místnost (pracovna lékařů)					
č. prvku	prvek	rozměr	zamykání	materiál/úprava	poznámky	ks	č. prvku	prvek	rozměr	zamykání	materiál/úprava	poznámky	ks
A1-040-A1	stůl pracovní	1400/800/750 mm	-	stolová deska LDTD, bílá perlička, tl. 25 mm, kovová podnož lakovaná na ral 9006 alumi, ocelový jekl 40/40 mm	1x průchodka kovová, pr. 80 mm	4	A1-040-K1	skříň dřezová	800/580/860 mm	ne	LDTD, bílá perlička, tl. 18 mm	pohledový pravý bok, 1x police volná s výřezem pro vedení odpadu, sokl v. 120 mm, úchytk "hrazda" povrchová úprava hliník, rozteč 128 mm, h/š: 36/15 mm, panty s integrovaným tlumením	1
A1-040-A2	kontejner pojízdný čtyřzásuvkový	430/550/620 mm	ano	LDTD, bílá perlička, tl. 18 mm, plastová vnitřní konstrukce zásuvek	4x zásuvka, centrální zámek, úchytk "hrazda" povrchová úprava hliník, rozteč 128 mm, h/š: 36/15 mm	4	A1-040-K2	skříň s dveřmi a zásuvkou	800/580/860 mm	ne	LDTD, bílá perlička, tl. 18 mm	pohledový levý bok, 1x police volná, sokl v. 120 mm, úchytk "hrazda" povrchová úprava hliník, rozteč 128 mm, h/š: 36/15 mm, panty s integrovaným tlumením, zásuvka kovová (plechové bočnice, dno a záda z LDTD, barva bílá, tlumení, plnovýsuv, d. 500 mm, doživotní záruka)	1
A1-040-M1	křeslo pracovní pro intenzivní provoz	š: 640 mm, h. sedáku: 470 mm, v: 1200-1295 mm	-	aluminiový leštěný kříž, kolečka pro tvrdý povrch, sedák, opěrák a podhlavník z studené pěny stříkané do formy, potahová látka koženka, antibakteriální, odolná vůči moči a krvi, otěruvzdornost min. 200 tisíc cyklů, barva středně fialovo-růžová (přibližně RAL 4009)	nosnost min. 150kg, podhlavník součástí opěráku, sedák i opěrák (podhlavník) celočalouněný (textil po celé ploše, tedy i zad), synchronní mechanismus s nastavením síly protiváhy a pětinasobnou aretací, područky nastavitelné ve třech směrech, s měkkou dotykovou plochou, konstrukce těla područek chrom, dopředný náklon sedáku, možnost přestavět pevně hloubku sedáku min. v 2 polohách	4	A1-040-K3	deska pracovní s dřezem s malým odkapem	1600/600/38 mm	-	pracovní deska HPL, beton tmavý, postformingová přední hrana (radius 3 mm), zadní hrana s PUR lepidlem, tl. 38 mm	lišta těsnící š. 1600+250 mm, dřez s malým odkapem, nerez, tl. 1mm, 650/500/196 mm	1
A1-040-A3	skříň s dveřmi dělená	800/418/2000 mm	ano	LDTD, bílá perlička, tl. 18 mm	2 řady dveří, 3x police volná, sokl v. 120 mm, úchytk "hrazda" povrchová úprava hliník, rozteč 128 mm, h/š: 36/15 mm, panty s integrovaným tlumením, záda HDF bílá, tl. 3 mm	2	A1-040-K4	skříň závěsná s dveřmi	800/318/582 mm	ano	LDTD, bílá perlička, tl. 18 mm	2x dveře, 1x volná police, úchytk "hrazda" povrchová úprava hliník, rozteč 128 mm, h/š: 36/15 mm, panty s integrovaným tlumením, zafrézované LED osvětlení	2
A1-040-A4	skříň s dveřmi dělená (nika uprostřed, prosklená horní část)	800/418/2000 mm	ano	LDTD, bílá perlička, tl. 18 mm, skleněná výplň průhledná bezbarvá, tl. 4 mm	2 řady dveří, nika uprostřed, horní část se skleněnou výplní v LDTD rámu, 2x police volná, sokl v. 120 mm, úchytk "hrazda" povrchová úprava hliník, rozteč 128 mm, h/š: 36/15 mm, panty s integrovaným tlumením, záda HDF bílá, tl. 3 mm	2	A1-040-E1	LED osvětlení zafrézované do horních skříní linky	š. 1500 mm	-	lišta kovová hliníková zafrézovaná do dna vrchních skříní + difuzor instalovaný do lišty	výkon 14,4 W / mb, neutrální bílá 4000 K	1
A1-040-A5	pult se skříňovou sestavou	2700/700/1050 mm	ano	stolová deska LDTD, bílá perlička, tl. 25 mm, korpus LDTD, bílá perlička, tl. 18 mm	výška pultu 1050, výška skříní 750 mm, 4x skříň s dveřmi a volnou policí, sokl v. 120 mm, úchytk "hrazda" povrchová úprava hliník, rozteč 128 mm, h/š: 36/15 mm, panty s integrovaným tlumením, 5x průchodka plastová bílá pro kabeláž	1							
A1-040-A6	stůl zasedací	2000/900/750 mm	-	stolová deska LDTD, bílá perlička, tl. 25 mm, kovová podnož lakovaná na ral 9006 alumi, ocelový jekl 40/40 mm		2							
A1-040-A7	stůl konferenční	1200/550/650 mm	-	stolová deska LDTD, bílá perlička, tl. 25 mm, podnož LDTD bílá perlička, tl. 18 mm		1							
A1-040-M2	křeslo jednomístné	1000/950/900 mm	-	nohy kovové lakované na bílo, potahová látka koženka, barva antracit, antibakteriální ochrana, antistatický povrch, ochrana proti skvrnám (anti-stain), otěruvzdornost min. 300 tisíc cyklů, odolné vůči plísni, UV záření (xenotest DIN 54004/NTC 1479) a sulfidovým skvrnám, skladba PUR pěny v různé tuhosti, oblast pod koleny klín z tužší pěny	možnost doplnit podhlavníky v budoucnu	1							
A1-040-M3	pohovka rohová	2500/2190/900 mm	-	nohy kovové lakované na bílo, potahová látka koženka, barva antracit, antibakteriální ochrana, antistatický povrch, ochrana proti skvrnám (anti-stain), otěruvzdornost min. 300 tisíc cyklů, odolné vůči plísni, UV záření (xenotest DIN 54004/NTC 1479) a sulfidovým skvrnám, skladba PUR pěny v různé tuhosti, oblast pod koleny klín z tužší pěny	možnost doplnit podhlavníky v budoucnu	1							





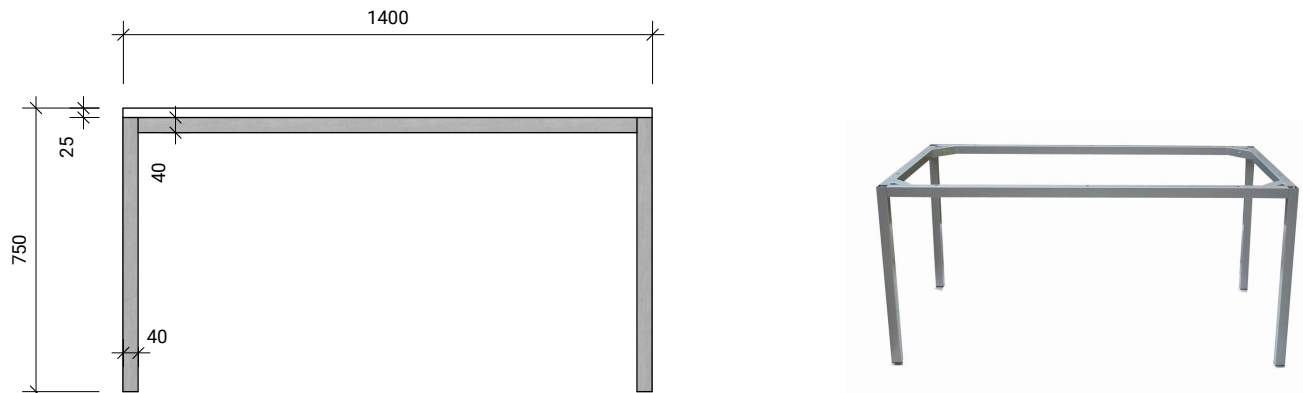
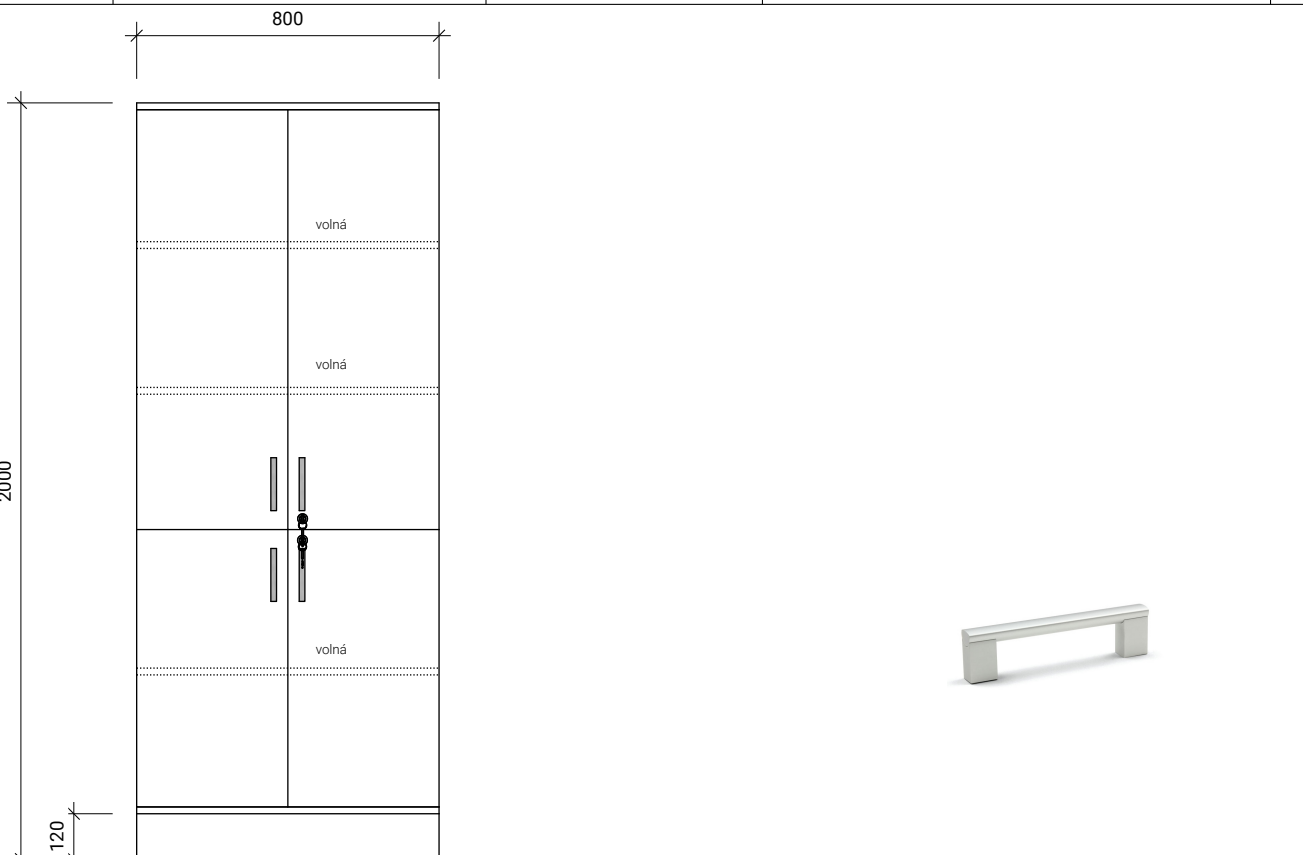
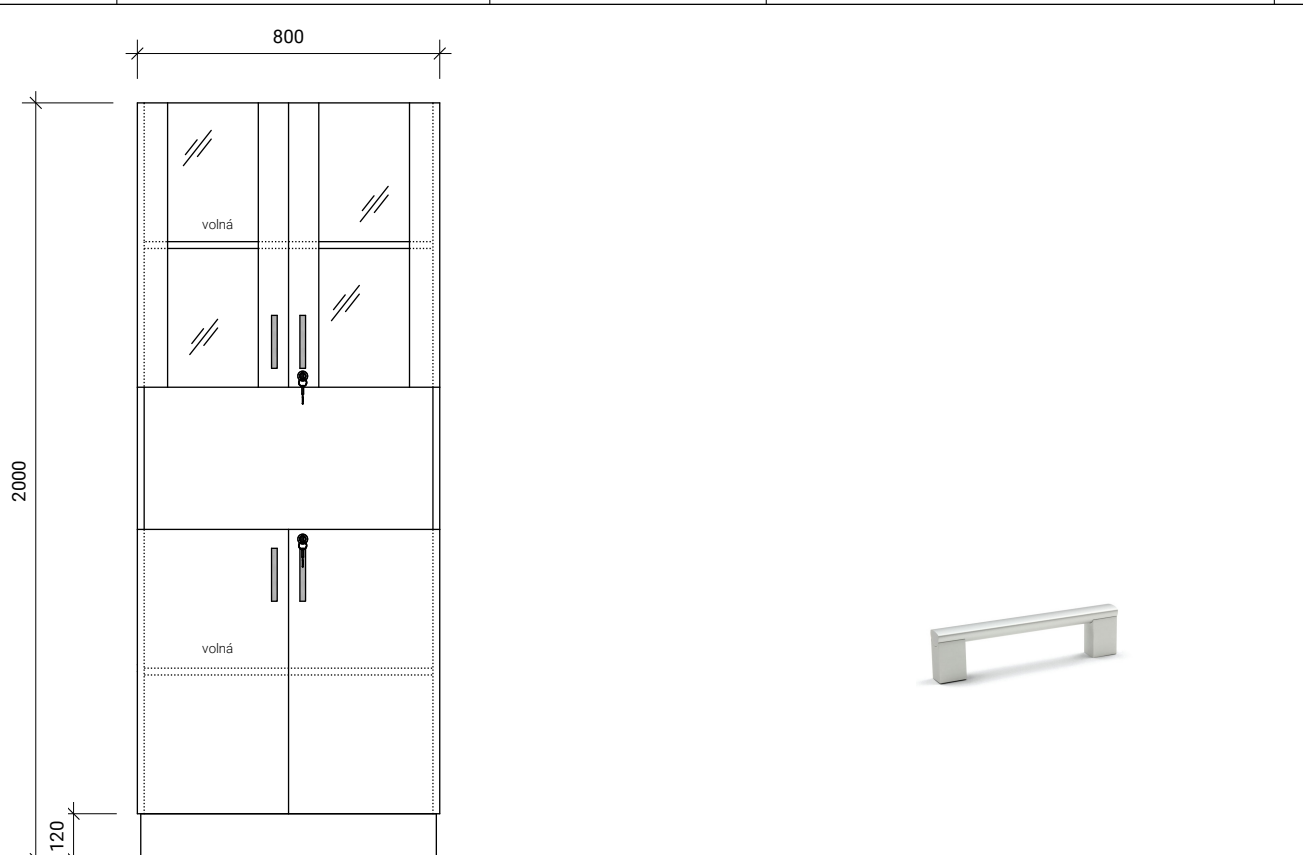
číslo prvku	prvek	rozměr	materiál	zámek	číslo prvku	prvek	rozměr	materiál	zámek
A1-040-A1	stůl pracovní	1400/800/750 mm	stolová deska LDTD, bílá perlička, tl. 25 mm, kovová podnož lakovaná na ral 9006 alumi, ocelový jeří 40/40 mm	-	A1-040-A2	kontejner pojízdný čtyřzásuvkový	430/550/620 mm	LDTD, bílá perlička, tl. 18 mm, plastová vnitřní konstrukce zásuvek	ano
									
A1-040-A3	skříň s dveřmi dělená	800/418/2000 mm	LDTD, bílá perlička, tl. 18 mm	ano	A1-040-A4	skříň s dveřmi dělená (nika uprostřed, prosklená horní část)	800/418/2000 mm	LDTD, bílá perlička, tl. 18 mm, skleněná výplň průhledná bezbarvá, tl. 4 mm	ano
									

Atypické prvky jsou vyzobrazeny a okótovány jako návrh, nejedná se o výrobní výkresy. Ty budou vytvořeny před výrobou dodavatelem a odsouhlaseny investorem.

M 1:20

...
pohledy na nábytek A1-040 seminární místnost (pracovna lékařů)
04. 02. 2020
KRAJSKÁ ZDRAVOTNÍ, a.s.
Návrh interiéru gastroenterologie
20009
27






číslo prvku	prvek	rozměr	materiál	zámek
A1-040-A5	pult se skříňovou sestavou	2700/700/1050 mm	stolová deska LDTD, bílá perlička, tl. 25 mm, korpus LDTD, bílá perlička, tl. 18 mm	ano

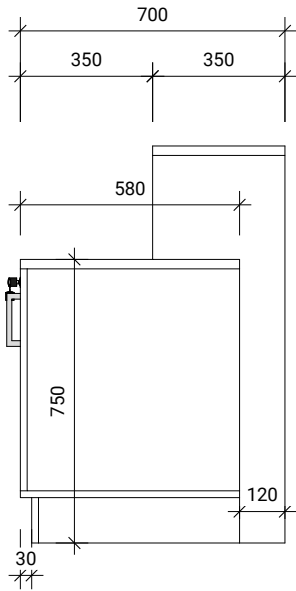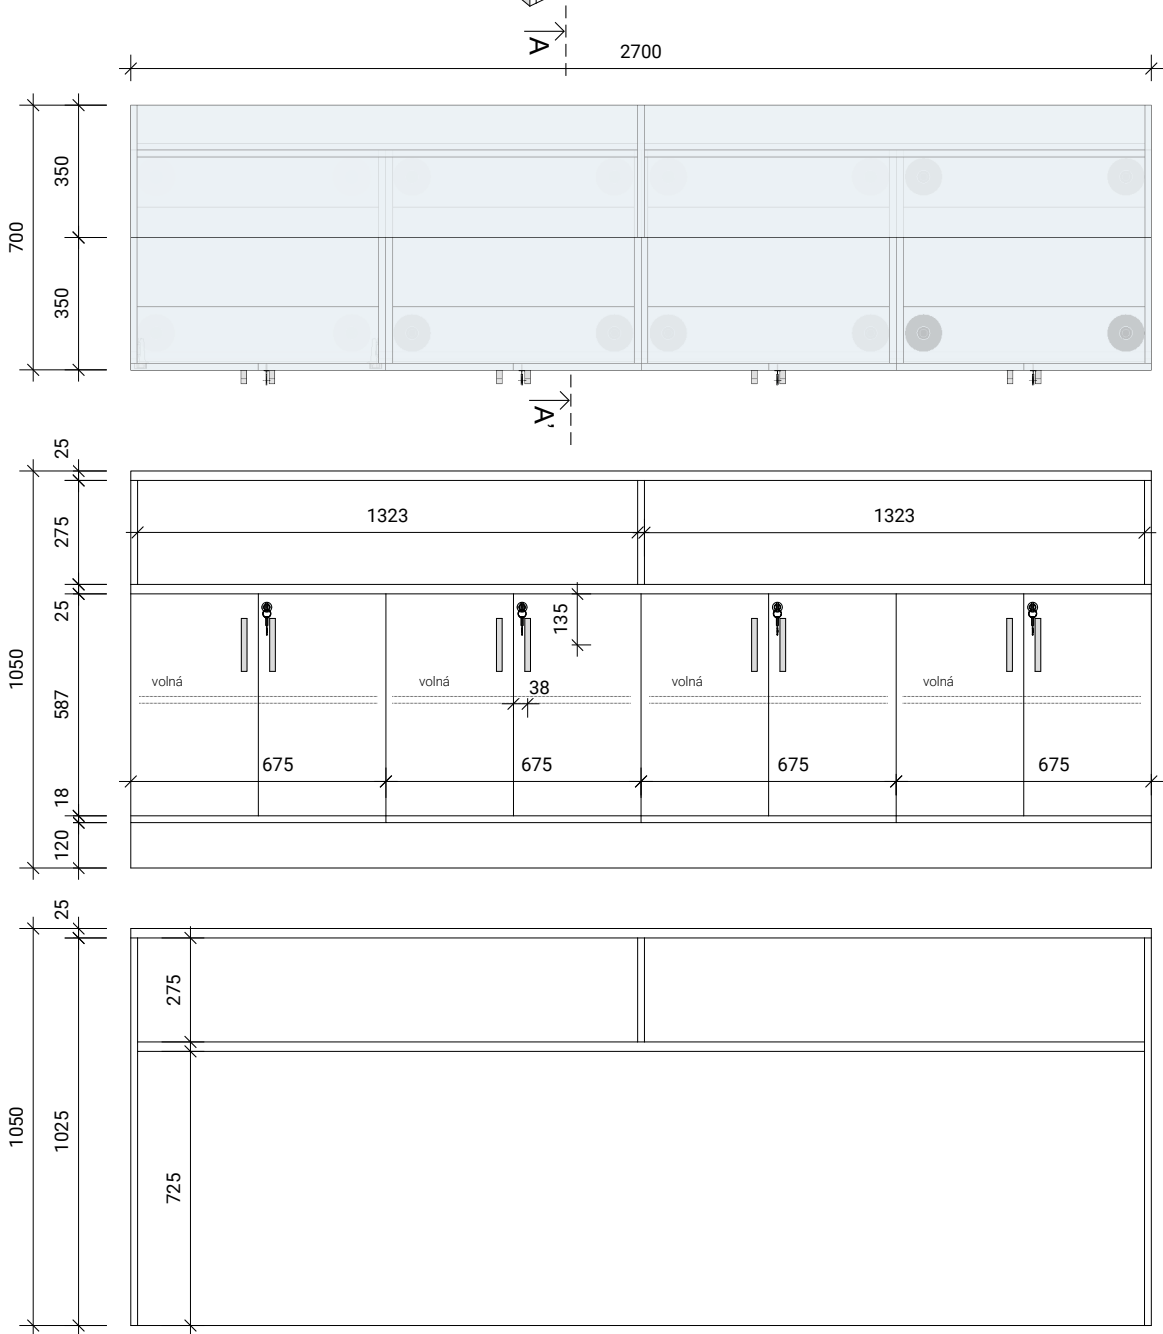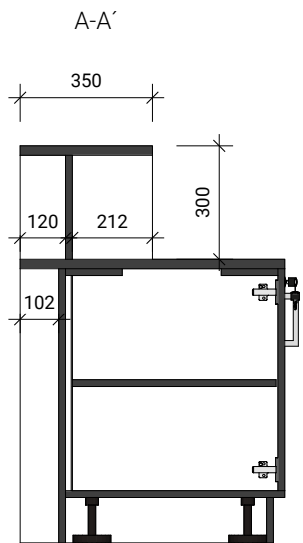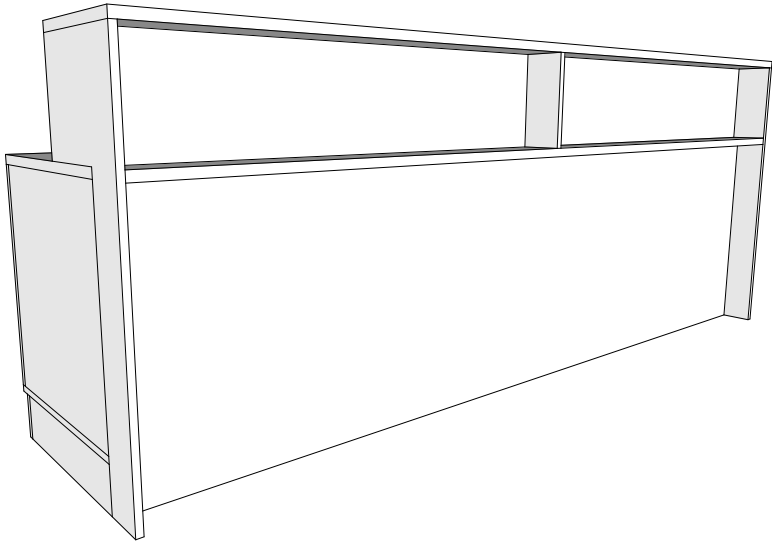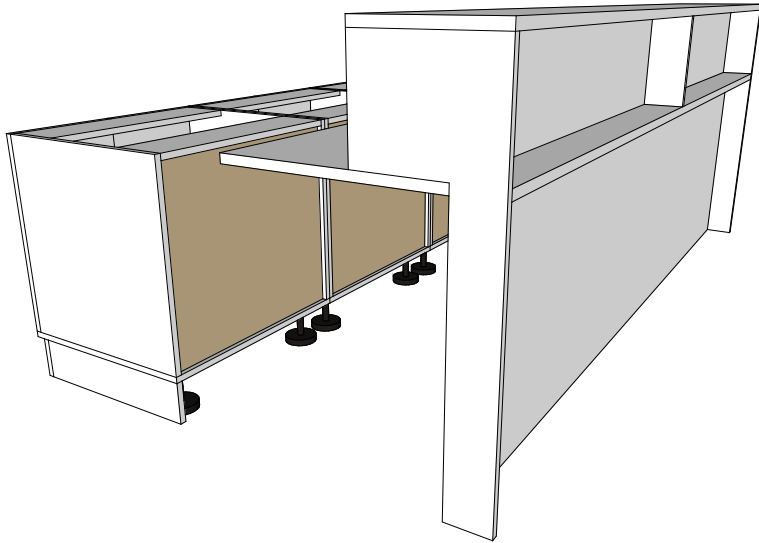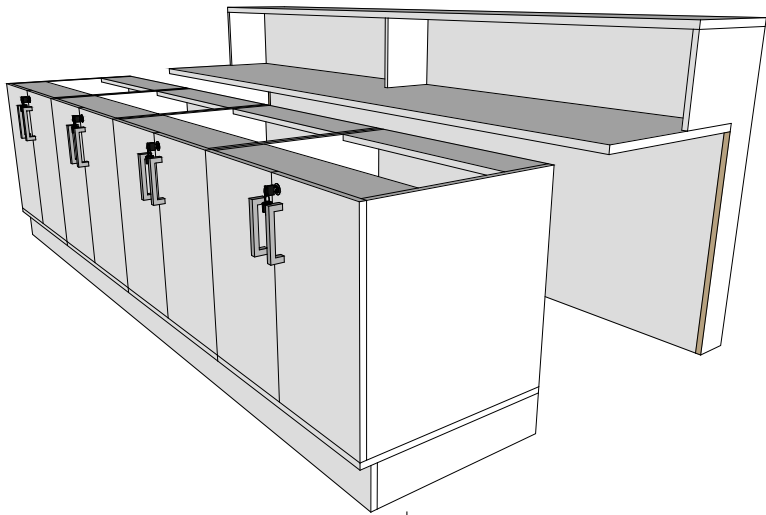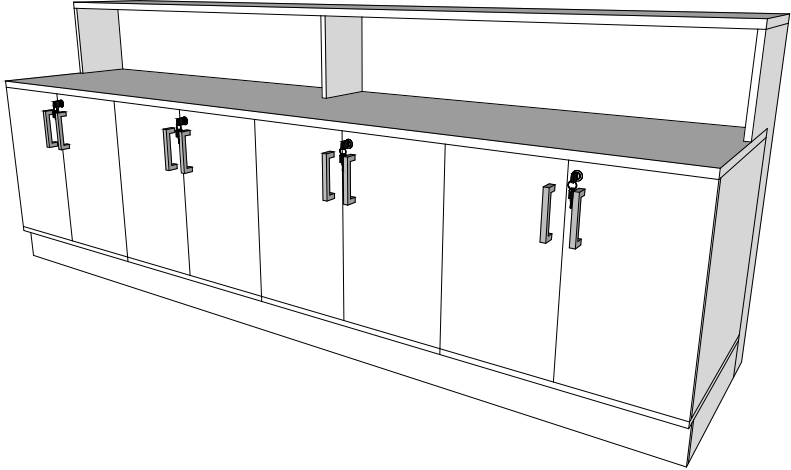

Atypické prvky jsou vyzobrazeny a okótovány jako návrh, nejedná se o výrobní výkresy. Ty budou vytvořeny před výrobou dodavatelem a odsouhlaseny investorem.

M 1:20

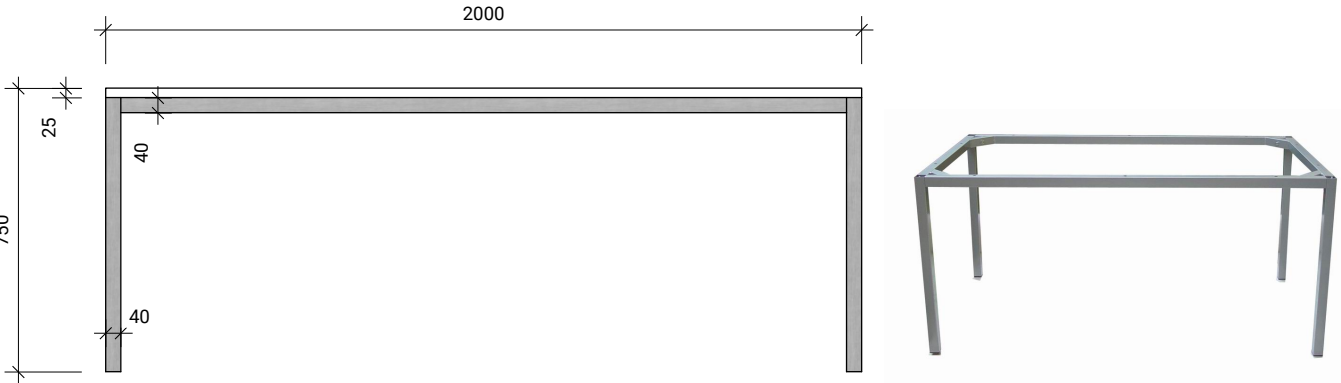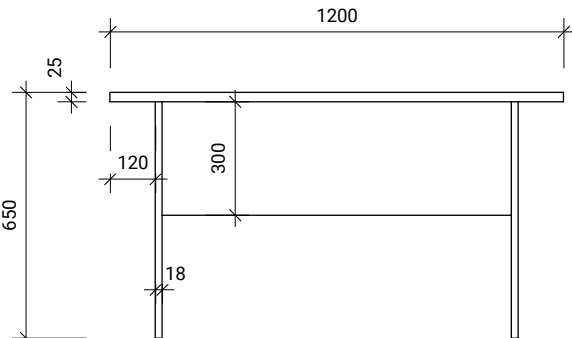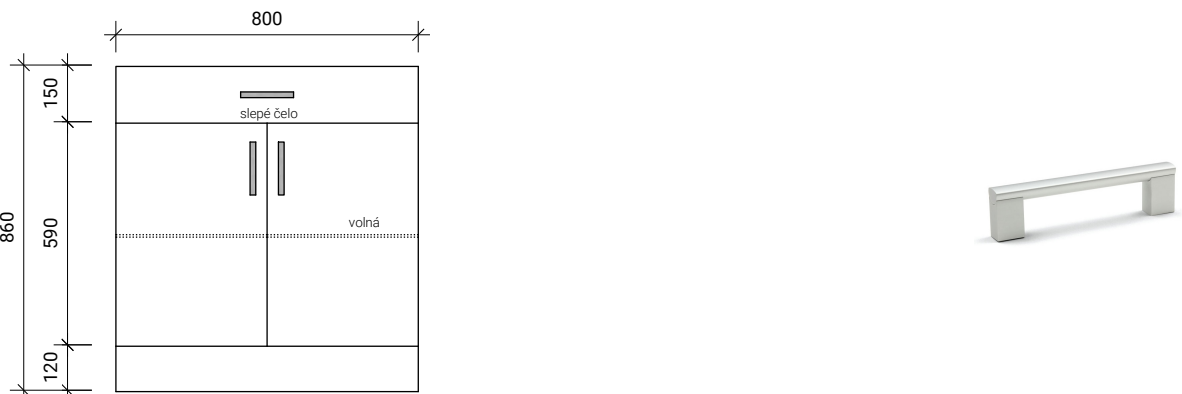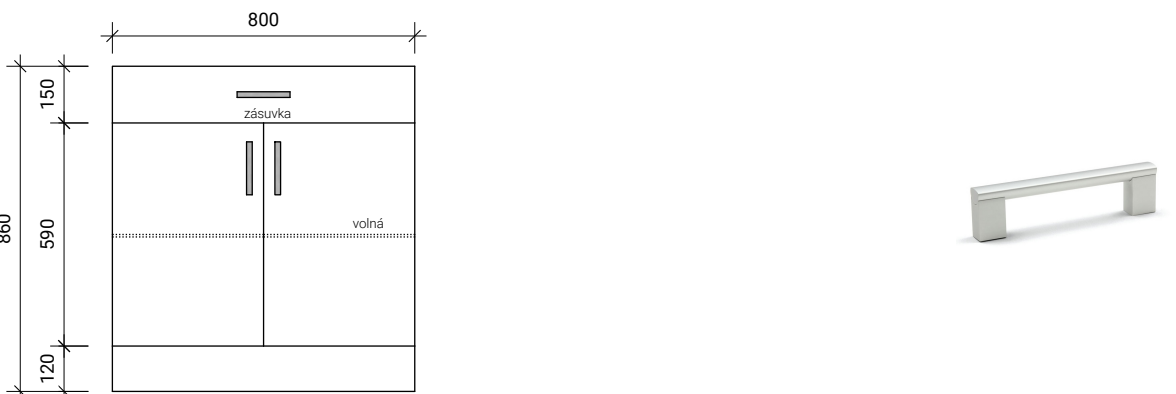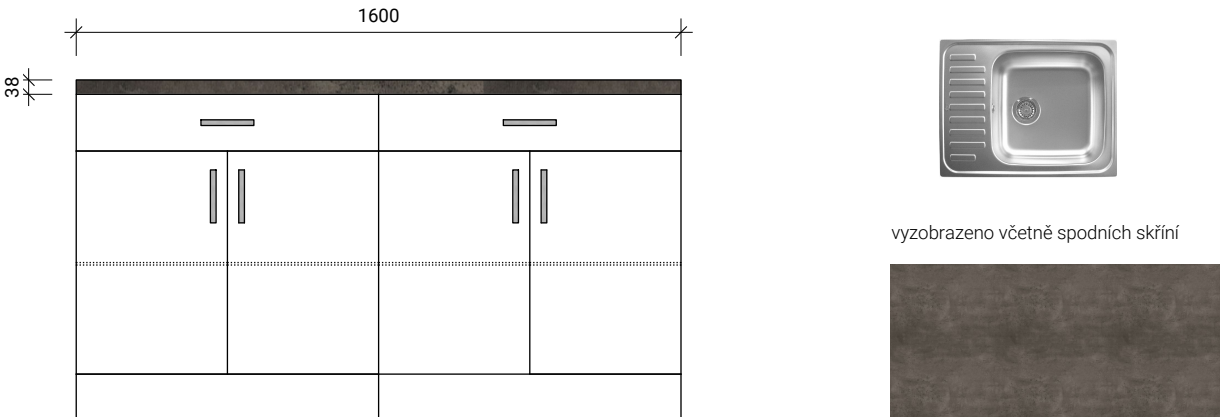...
pohledy na nábytek A1-040 seminární
místnost (pracovna lékařů)
04. 02. 2020
KRAJSKÁ ZDRAVOTNÍ, a.s.
Návrh interiéru gastroenterologie
20009
28


číslo prvku	prvek	rozměr	materiál	zámek	číslo prvku	prvek	rozměr	materiál	zámek
A1-040-A6	stůl zasedací	2000/900/750 mm	stolová deska LDTD, bílá perlička, tl. 25 mm, kovová podnož lakovaná na ral 9006 alumi, ocelový jekl 40/40 mm	-	A1-040-A7	stůl konferenční	1200/550/650 mm	stolová deska LDTD, bílá perlička, tl. 25 mm, podnož LDTD bílá perlička, tl. 18 mm	-
									
A1-040-K1	skříň dřezová	800/580/860 mm	LDTD, bílá perlička, tl. 18 mm	ne	A1-040-K2	skříň s dveřmi a zásuvkou	800/580/860 mm	LDTD, bílá perlička, tl. 18 mm	ne
									
A1-040-K3	deska pracovní s dřezem s malým odkape m	1600/600/38 mm	pracovní deska HPL, beton tmavý, postformingová přední hrana (radius 3 mm), zadní hrana s PUR lepidlem, tl. 38 mm	-	A1-040-K4	skříň závěsná s dveřmi	800/318/582 mm	LDTD, bílá perlička, tl. 18 mm	ano
									

Atypické prvky jsou vyzobrazeny a okótovány jako návrh, nejedná se o výrobní výkresy. Ty budou vytvořeny před výrobou dodavatelem a odsouhlaseny investorem.

M 1:20

...
pohledy na nábytek A1-040 seminární místnost (pracovna lékařů)
04. 02. 2020
KRAJSKÁ ZDRAVOTNÍ, a.s.
Návrh interiéru gastroenterologie
20009
29

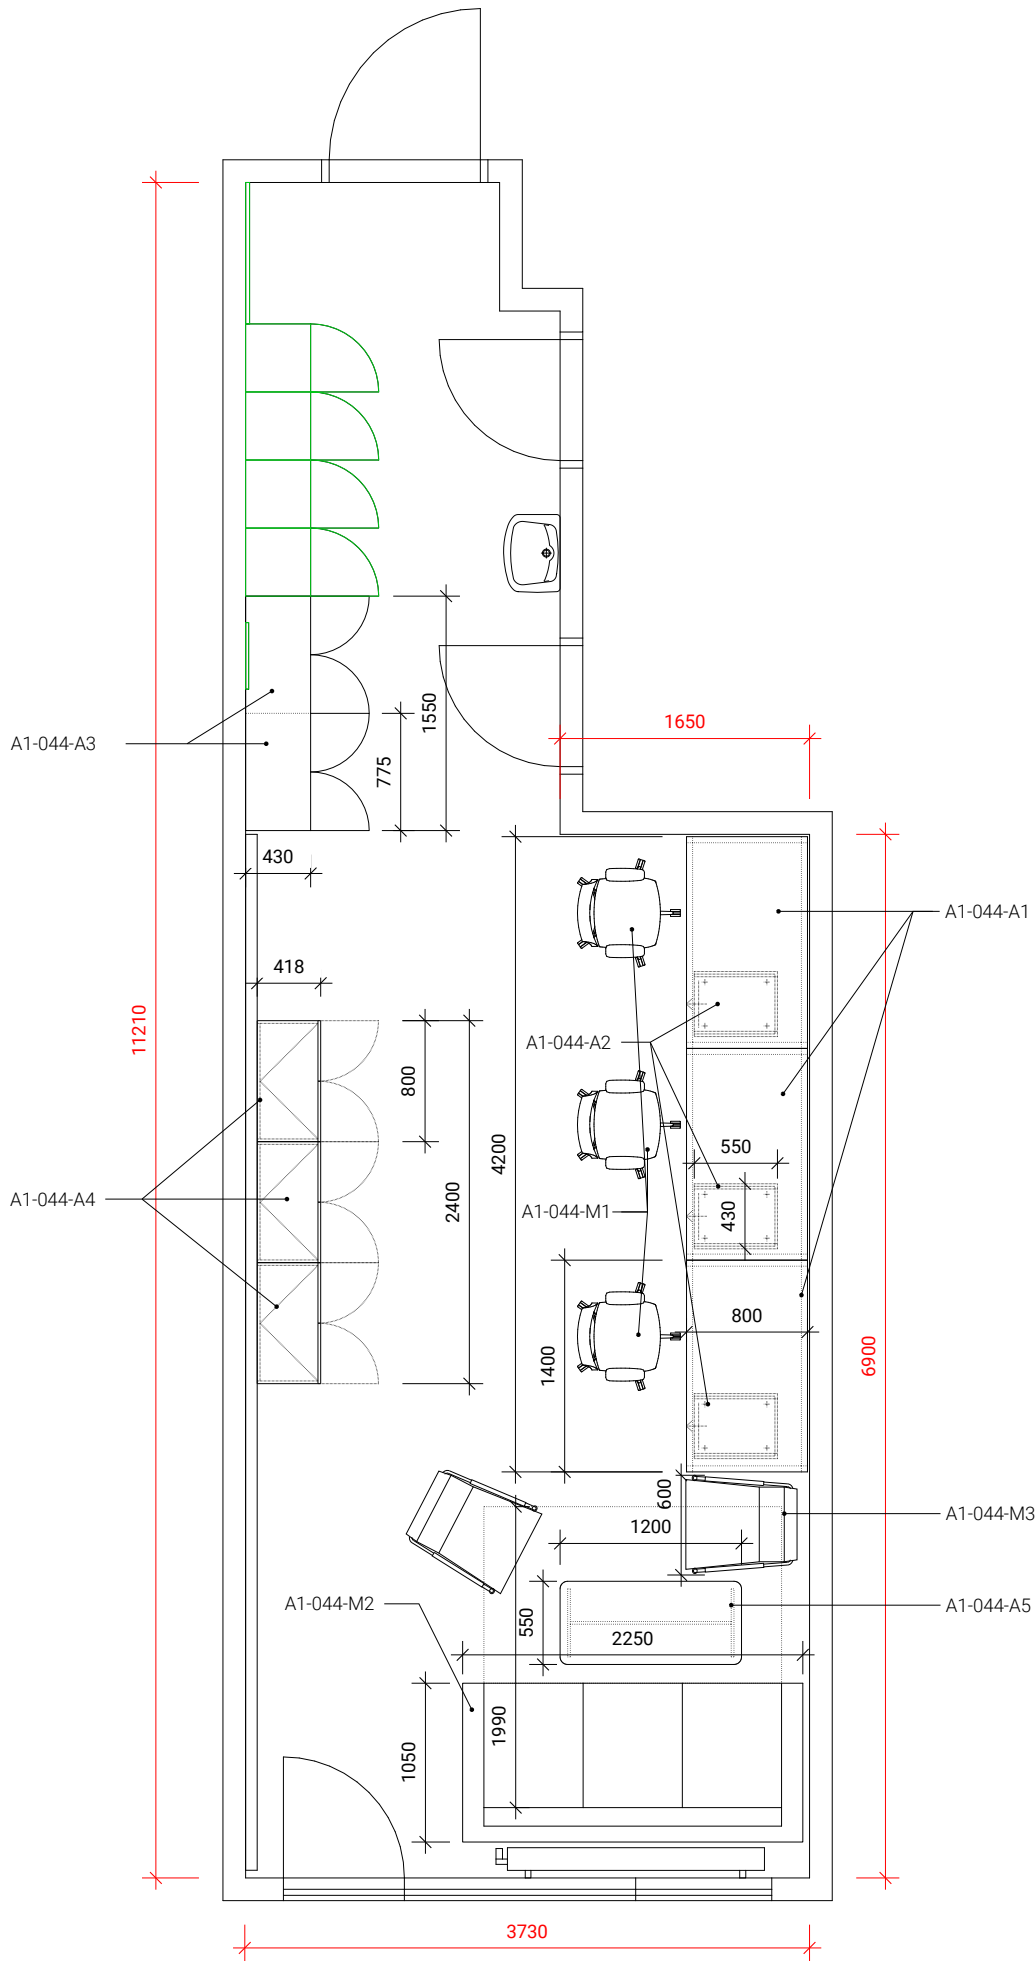A1-044 PRACOVNA VRCHNÍ SESTRY




legenda (rozměry jsou uváděny v pořadí šířka/hloubka/výška)						
A1-044	pracovna vrchní sestry					
č. prvku	prvek	rozměr	zamykání	materiál/úprava	poznámky	ks
A1-044-A1	stůl pracovní	1400/800/750 mm	-	stolová deska LDTD, bílá perlička, tl. 25 mm, kovová podnož lakovaná na ral 9006 alumi, ocelový jeří 40/40 mm	1x průchodka kovová, pr. 80 mm	3
A1-044-A2	kontejner pojízdný čtyřzásuvkový	430/550/620 mm	ano	LDTD, bílá perlička, tl. 18 mm, plastová vnitřní konstrukce zásuvek	4x zásuvka, centrální zámek, úchytka "hrazda" povrchová úprava hliník, rozteč 128 mm, h/š: 36/15 mm	3
A1-044-M1	křeslo pracovní pro intenzivní provoz	š: 640 mm, h. sedáku: 470 mm, v: 1200-1295 mm	-	aluminiový leštěný kříž, kolečka pro tvrdý povrch, sedák, opěrák a podhlavník z studené pěny stříkané do formy, potahová látka koženka, antibakteriální, odolná vůči moči a krvi, ořezuvzdornost min. 200 tisíc cyklů, barva středně modrá (přibližně RAL 5024)	nosnost min. 150kg, podhlavník součástí opěráku, sedák i opěrák (podhlavník) celočalouněný (textil po celé ploše, tedy i zad), synchronní mechanismus s nastavením síly protiváhy a pětinasobnou aretací, područky nastavitelné ve třech směrech, s měkkou dotýkovou plochou, konstrukce těla područek chrom, dopředný náklon sedáku, možnost přestavět pevně hloubku sedáku min. v 2 polohách	3
A1-044-A3	skříň policová s dveřmi nízká	775/430/770 mm	ano	LDTD, bílá perlička, tl. 18 mm	1x police volná, sokl v. 120 mm, úchytka "hrazda" povrchová úprava hliník, rozteč 128 mm, h/š: 36/15 mm, panty s integrovaným tlumením, záda HDF bílá, tl. 3 mm	2
A1-044-A4	skříň policová s dveřmi vysoká	800/418/2000 mm	ano	LDTD, bílá perlička, tl. 18 mm	4x police (1x pevná), sokl v. 120 mm, úchytka "hrazda" povrchová úprava hliník, rozteč 192 mm, h/š: 36/15 mm, panty s integrovaným tlumením, záda HDF bílá, tl. 3 mm	3
A1-044-A5	stůl konferenční	1200/550/650 mm	-	stolová deska LDTD, bílá perlička, tl. 25 mm, podnož LDTD bílá perlička, tl. 18 mm		1
A1-044-M2	pohovka rozkládací trojmístná	2250/1050/840 mm	-	možné materiály: překližka, DTD, masivní dřevo, polyuretanová pěna, polyesterová výplň, látka tmavě šedá	rozkládací, délka lůžka min. 1950 mm	1
A1-044-M3	křeslo konferenční	š/v: 660//990 mm	-	ližinová konstrukce, chromovaný ocelový rám a područky, látka vrchní (sedací) části tmavě šedá, látka spodní části bílá, 100% polyester, ořezuvzdornost min. 100 tisíc cyklů, vodu odpuzující povrch, gramáž: 320 +- 4% g/m3	nosnost min. 120 kg	2

prvky interiéru					
A1-044	pracovna vrchní sestry				
úchytka		pohovka rozkládací		potahový materiál konferenčních křesel	
podnož		křeslo pracovní pro intenzivní provoz		konferenční křeslo	
potahový materiál pracovních křesel					





- nový mobiliář a nábytek
- stávající mobiliář a nábytek

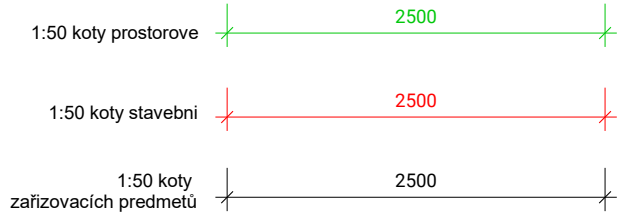legenda kótování



1.PP | M 1:50

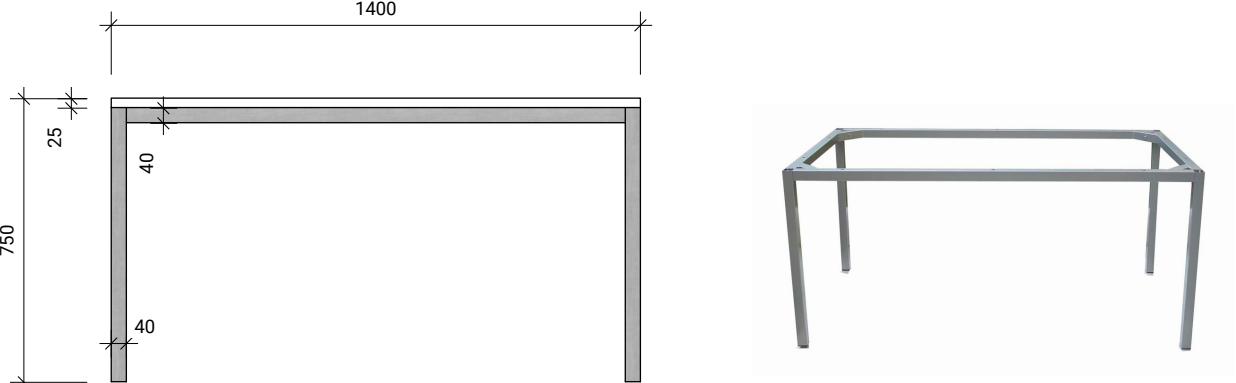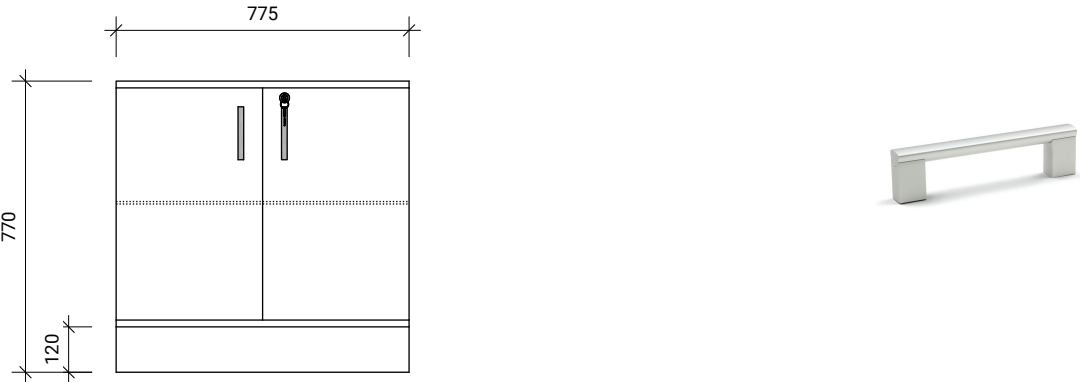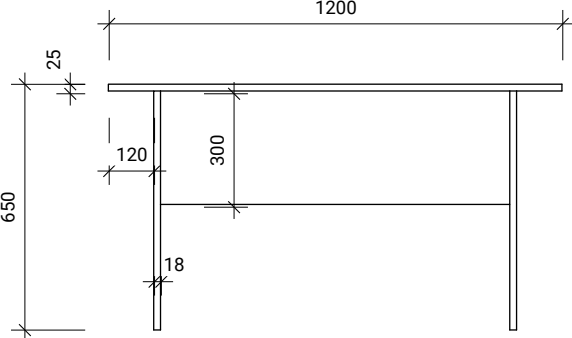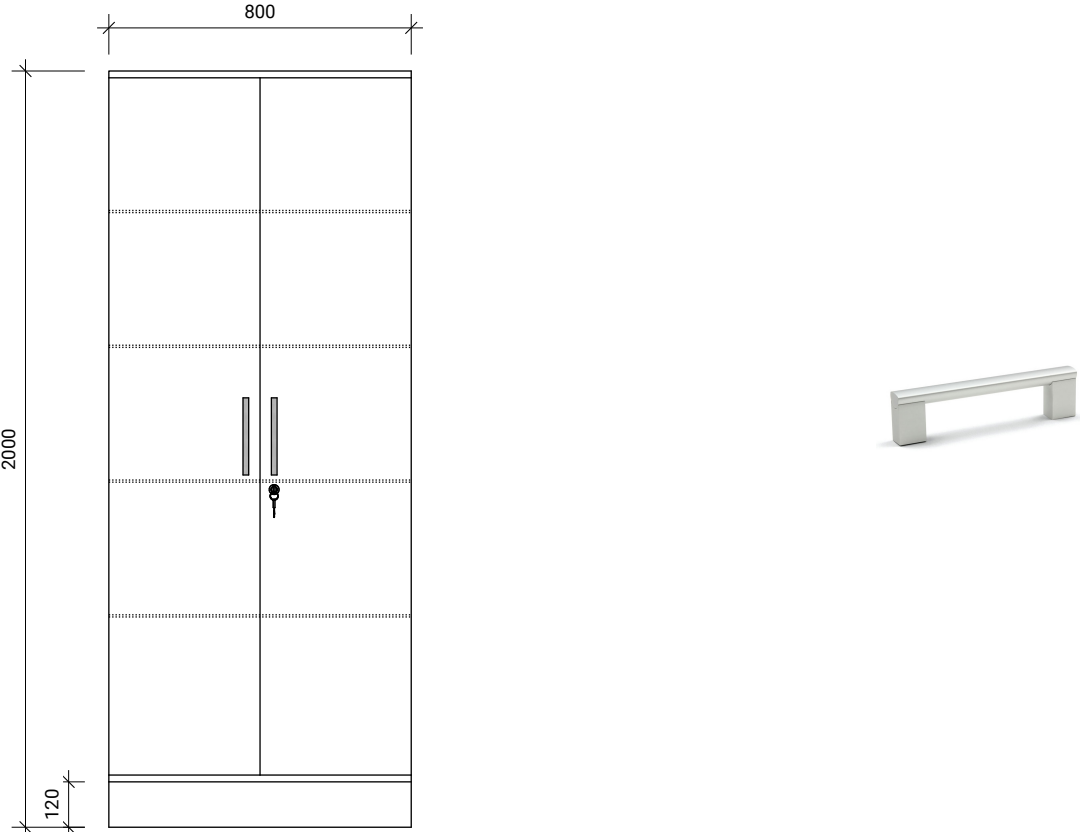...
půdorys A1-044 pracovna vrchní sestry
04. 02. 2020
KRAJSKÁ ZDRAVOTNÍ, a.s.
Návrh interiéru gastroenterologie
20009
30

číslo prvku	prvek	rozměr	materiál	zámek	číslo prvku	prvek	rozměr	materiál	zámek
A1-044-A1	stůl pracovní	1400/800/750 mm	stolová deska LDTD, bílá perlička, tl. 25 mm, kovová podnož lakovaná na ral 9006 alumi, ocelový jekl 40/40 mm	-	A1-044-A2	kontejner pojízdný čtyřzásuvkový	430/550/620 mm	LDTD, bílá perlička, tl. 18 mm, plastová vnitřní konstrukce zásuvek	ano
									
A1-044-A3	skříň policová s dveřmi nízká	775/430/770 mm	LDTD, bílá perlička, tl. 18 mm	ano	A1-044-A5	stůl konferenční	1200/550/650 mm	stolová deska LDTD, bílá perlička, tl. 25 mm, podnož LDTD bílá perlička, tl. 18 mm	-
									
A1-044-A4	skříň policová s dveřmi vysoká	800/418/2000 mm	LDTD, bílá perlička, tl. 18 mm	ano					
									

Atypické prvky jsou vyzobrazeny a okótovány jako návrh, nejedná se o výrobní výkresy. Ty budou vytvořeny před výrobou dodavatelem a odsouhlaseny investorem.

M 1:20

...
**pohledy na nábytek A1-044 pracovna
vrchní sestry**
04. 02. 2020
KRAJSKÁ ZDRAVOTNÍ, a.s.
Návrh interiéru gastroenterologie
20009
31