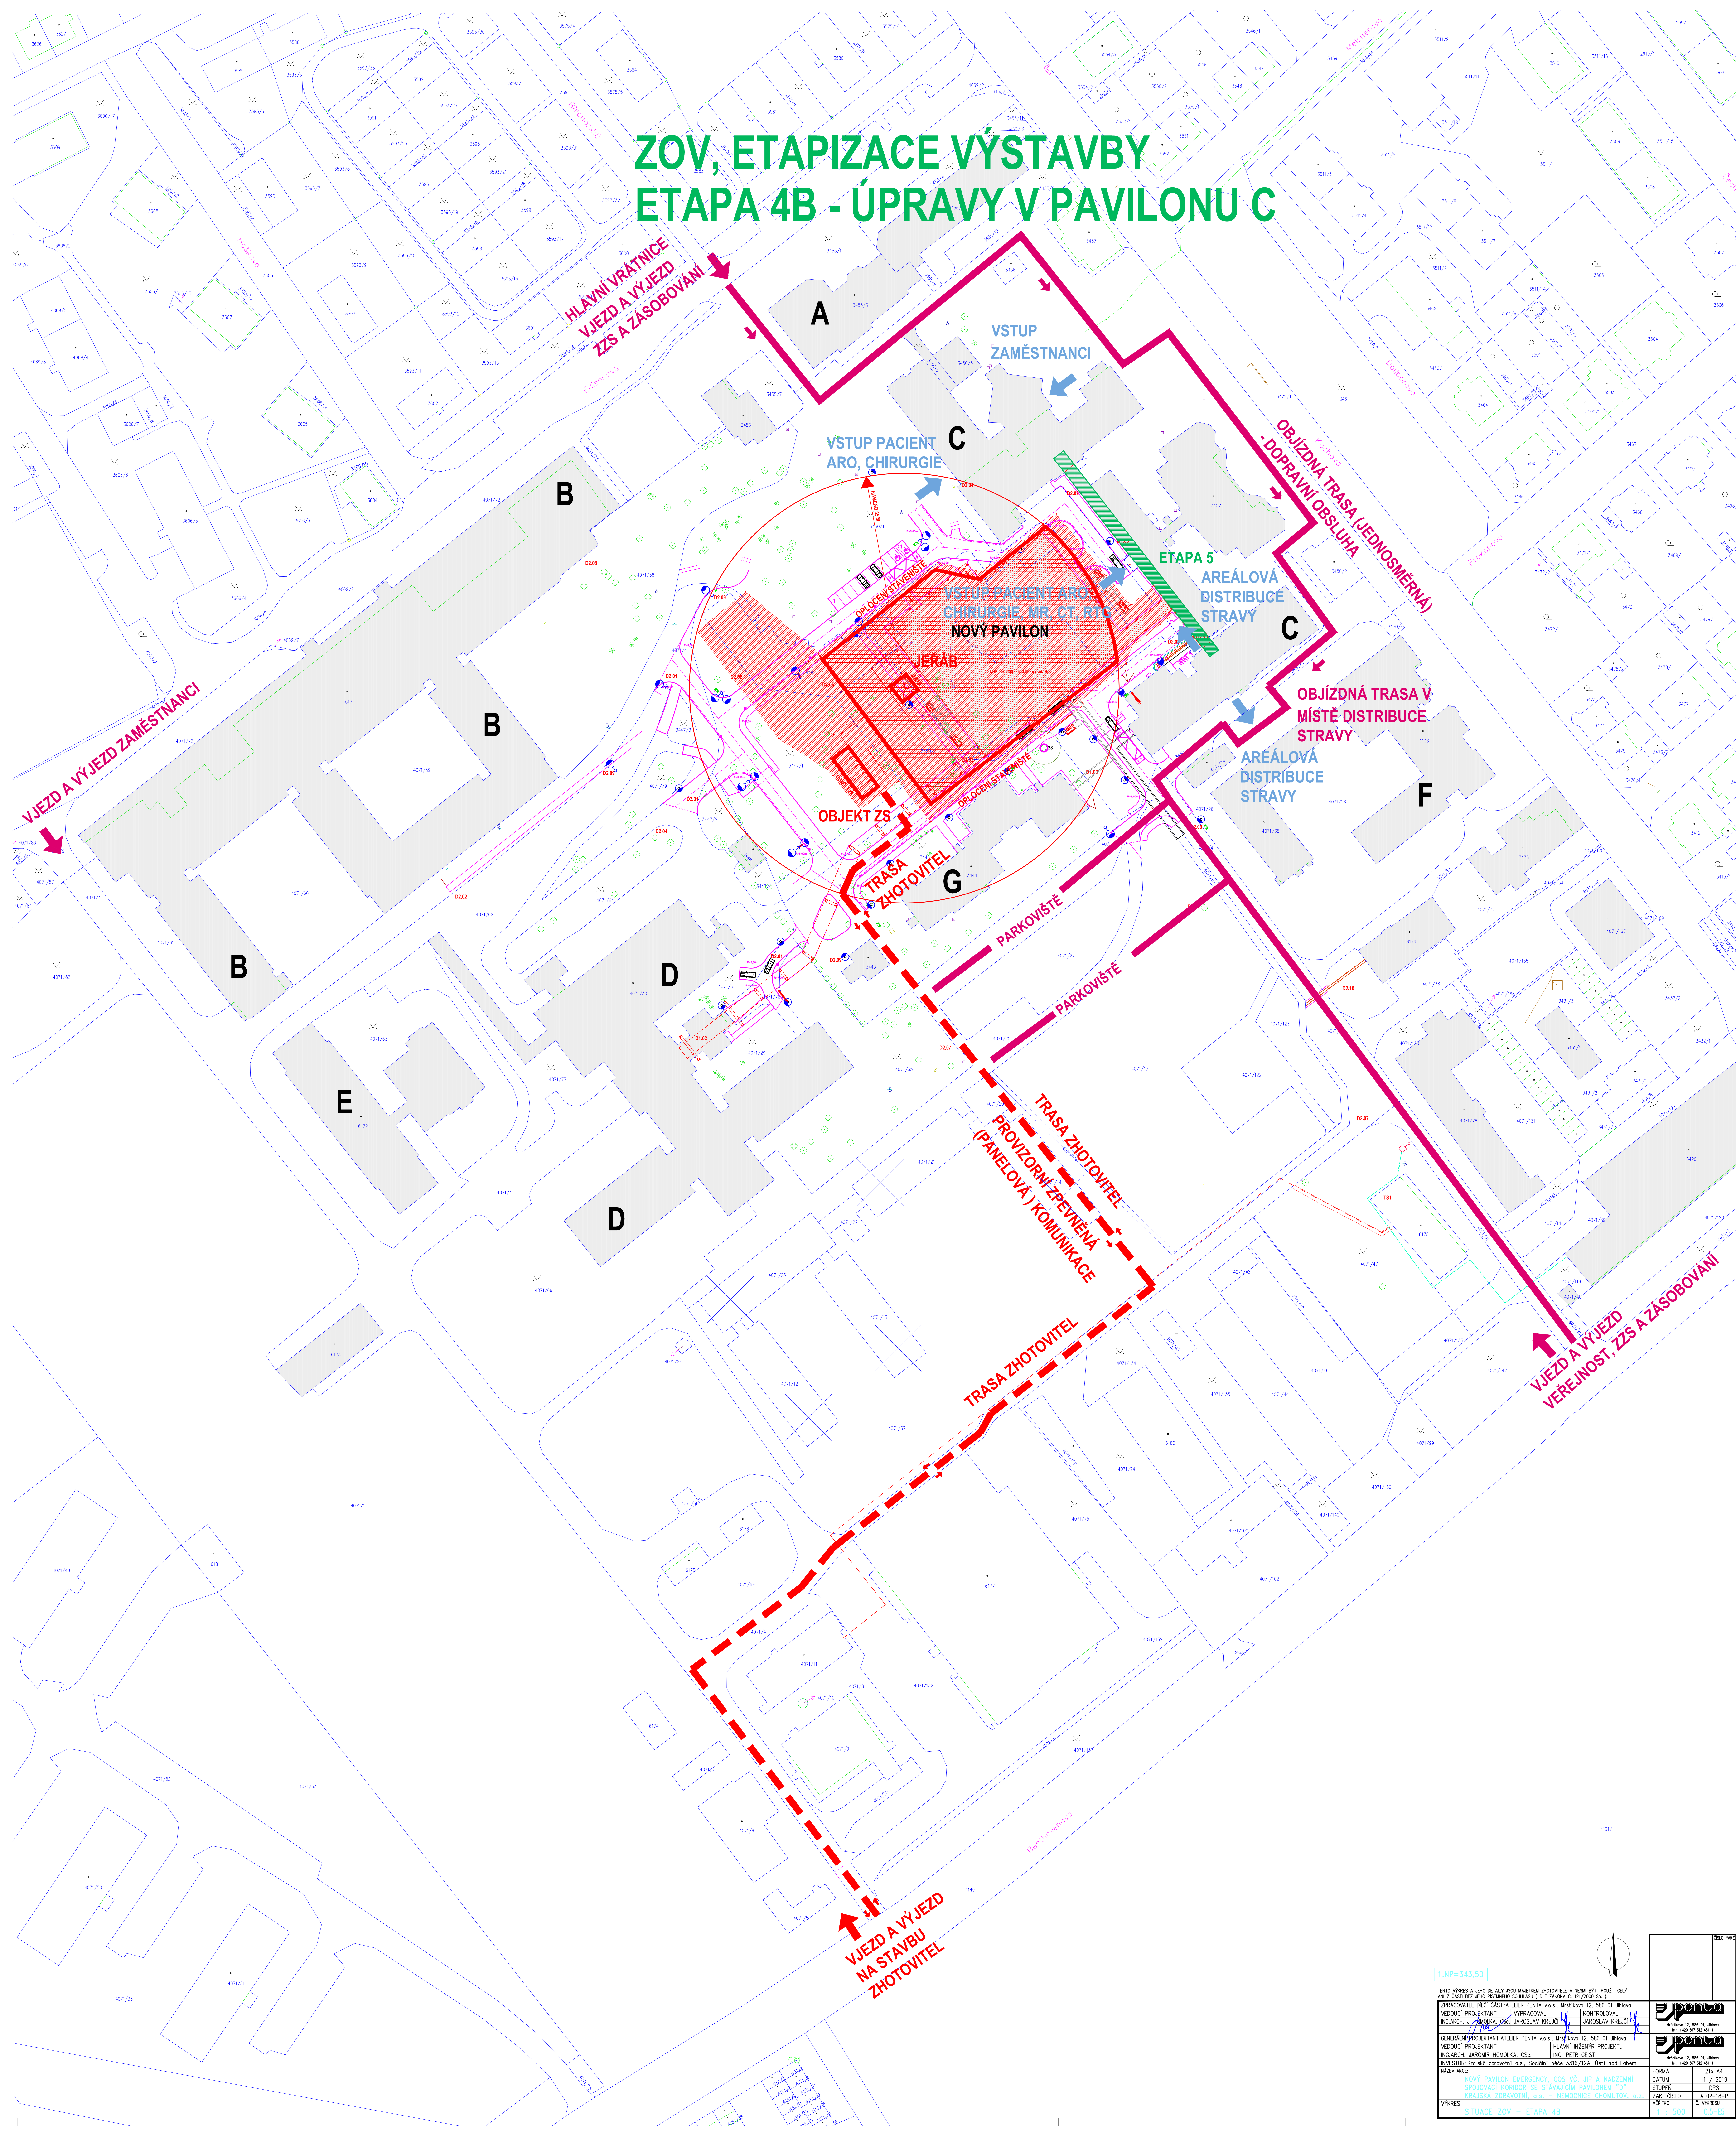


ZOV, ETAPIZACE VÝSTAVBY ETAPA 4B - ÚPRAVY V PAVILONU C

[illegible]