


HRANICE STAVENIŠTĚ VE STÁVAJÍCÍM PAVILONU, PROVIZORNÍ KONSTRUKCE

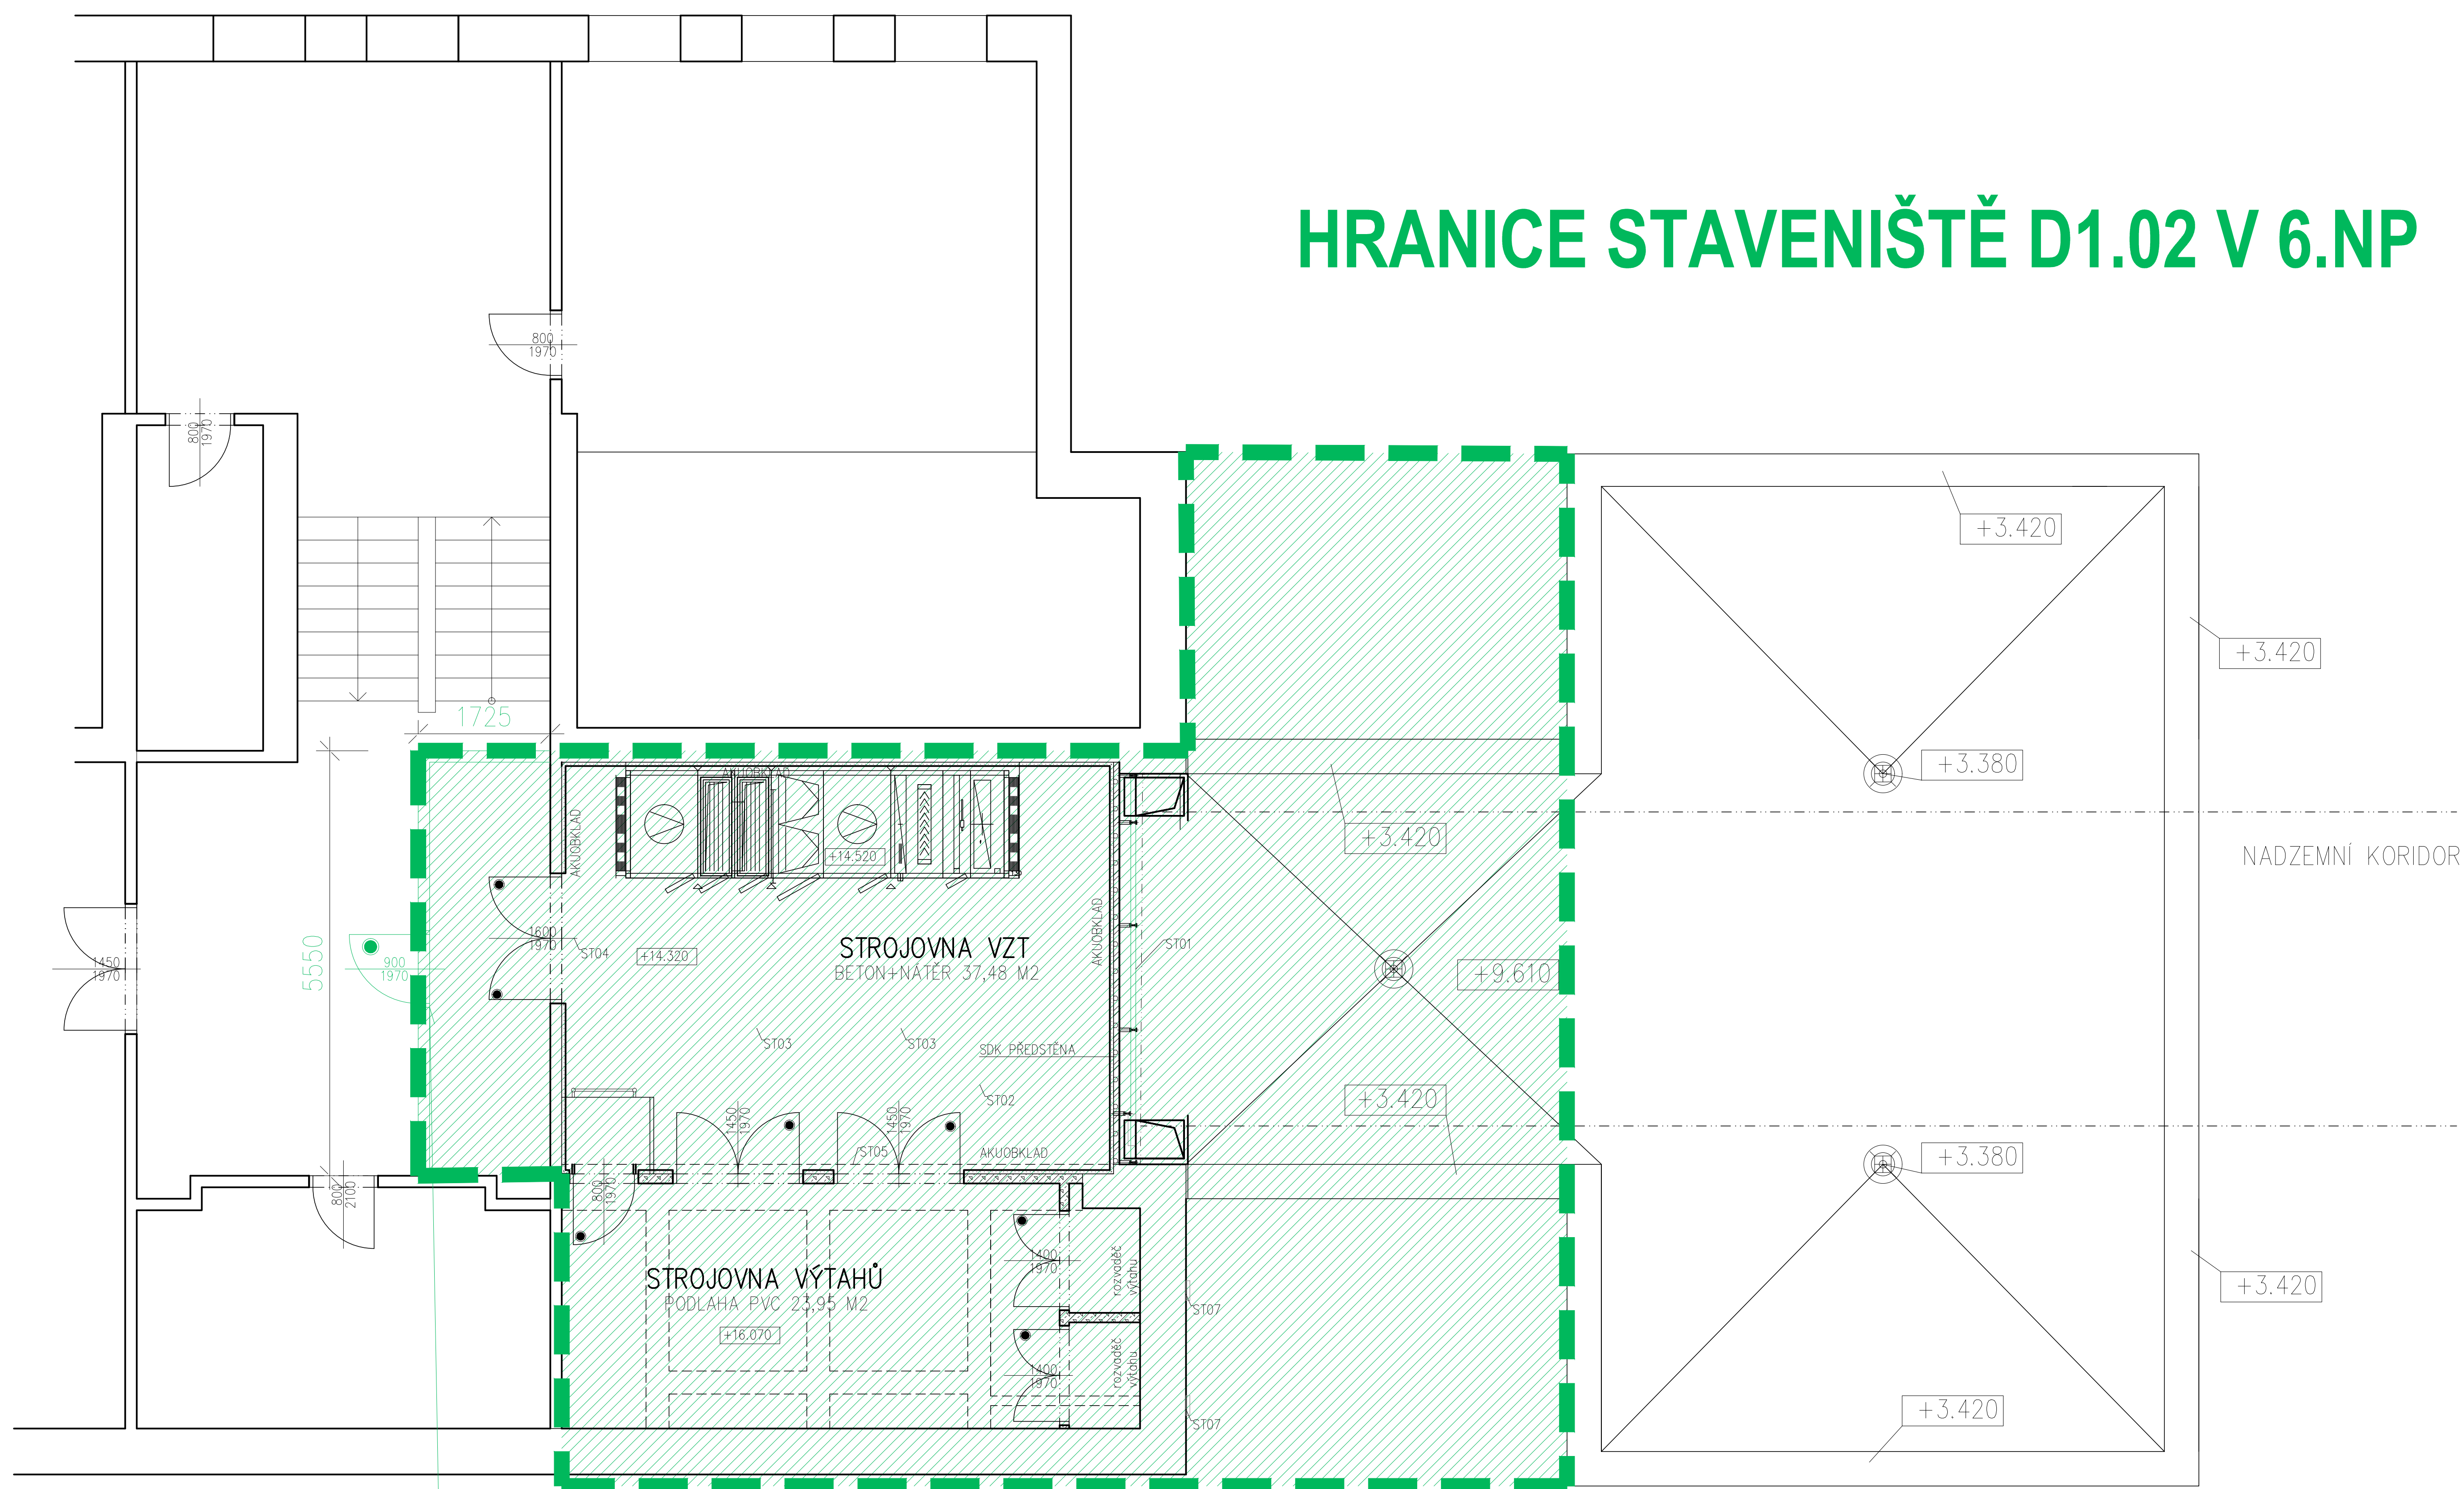

**PROVIZORNÍ SÁDROKARTONOVÁ STĚNA V 6.NP, S POŽÁRNÍ ODOLNOSTÍ,
DVEŘE 900x1970 MM S POŽÁRNÍ ODOLNOSTÍ, VZDUCHOTĚSNÉ**