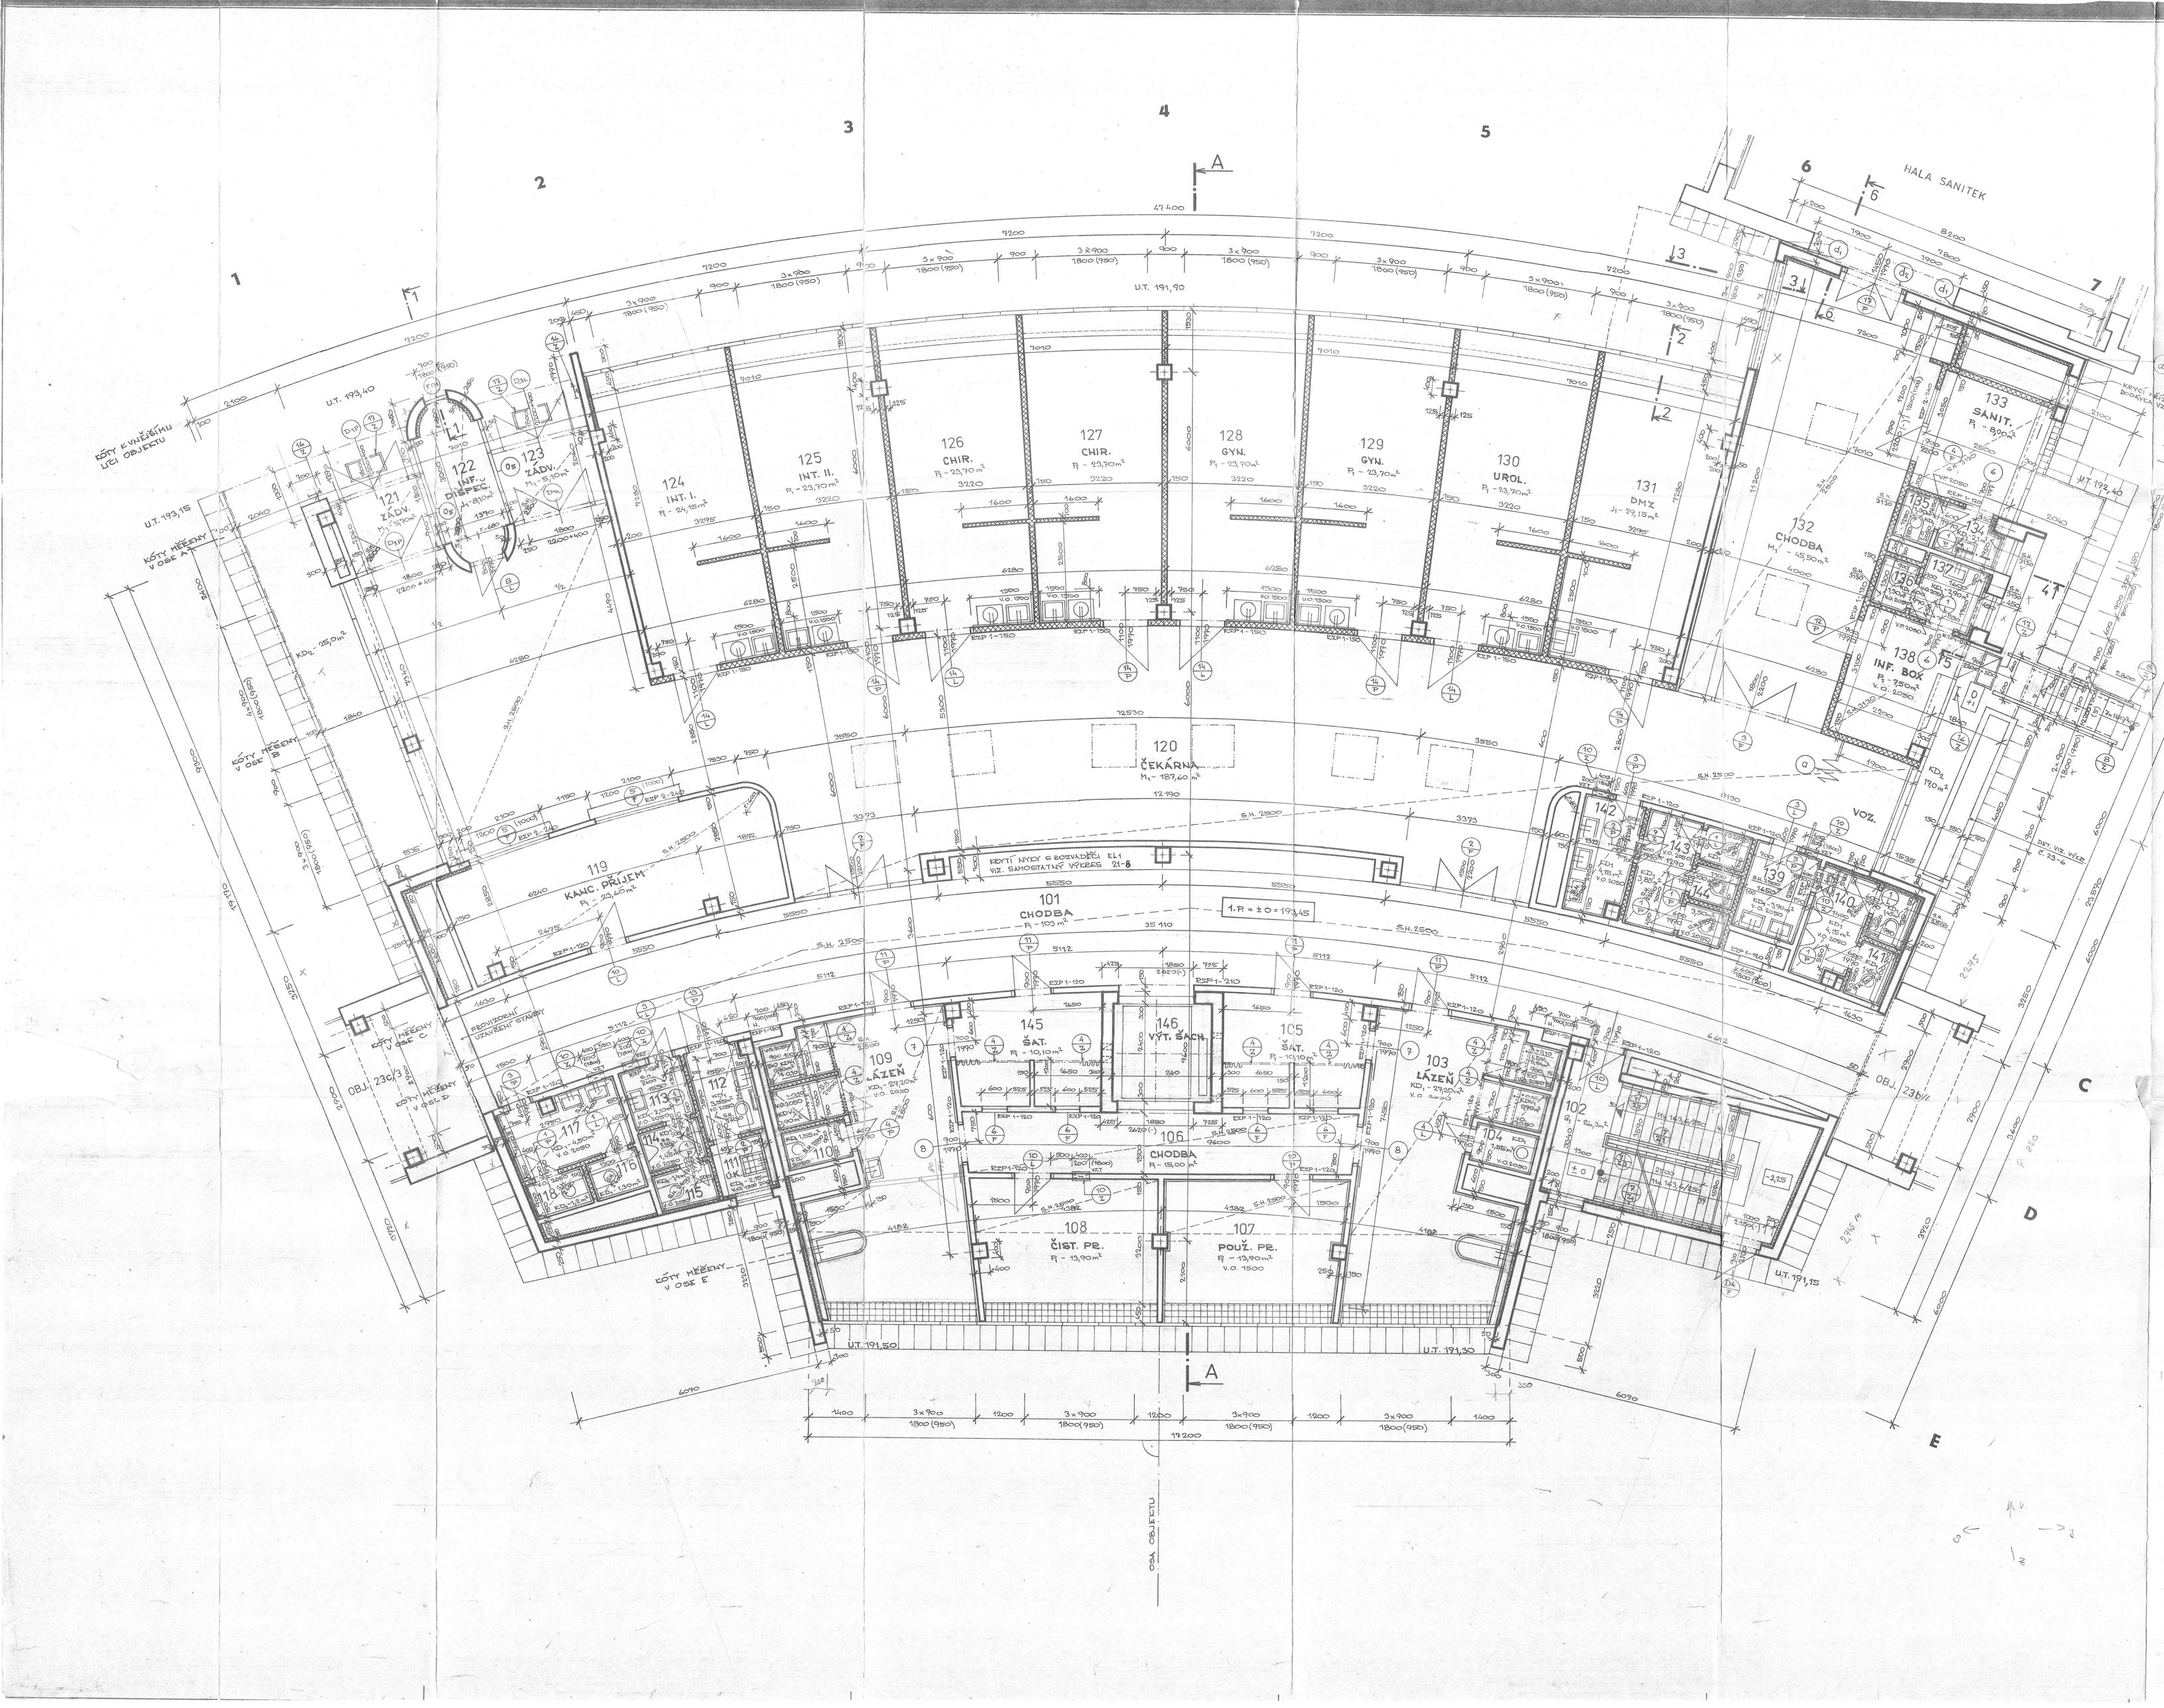

VÝPIS PREFABRIKÁTŮ

RZP 1-120	29 KS
RZP 1-150	8 KS
RZP 2-240	3 KS
RZP 1-210	1 KS
DLAŽDICE BETONOVÉ VYMÝVANÉ 400/600	206 KS

LEGENDA.

- ZDIVO TL. 45cm Z CIHEL CD IVA-A, 295 x 290 x 140; CD IVA-B 295 x 140 x 140 NA MALTU MVC 25
- PŘÍČKY TL. 15cm Z CIHEL CD IVA-B, 295x140 x140 NA MVC 25
- PŘÍČKY TL. 15cm Z CIHEL P100 NA MVC 25; PŘÍČKY TL. 10cm Z CIHEL P 100 NA MVC 25
- ŽELEZOVÝ BETON

POZNÁMKA: PODLAHU POD FEAL. STĚNAMI PROVÉST AŽ PO OSAZENÍ KONSTR. FEAL (OCA ŠÍŘE 250 mm)

PŘÍČKY S PROSTUPY VZT DOZDÍT PO MONTÁŽI POTRUBÍ

DOZDÍVKY U ŽLB. STĚN - PROVÉST PO MONT. ROZV. ZT

S.H. = SPODNÍ HRANA PODHLEDU

±0 = 193,45

ZDRAVOPROJEKT PRAHA a PROJEKTOVÝ ODBOR PRAHA a U PERGAMÉNKY 12, PRAHA 7

ING. O. BYDŽOVSKÝ	VEDOUCÍ ING. ARCH. V. ČERNICKÝ	VEDOUCÍ PROJEKTANI ING. D. ČERNICKÁ	
ING. D. ČERNICKÁ	KOOP. PROJ. PROFESE ING. E. KRAJCEROVÁ	VYPRACOVAL E. JANDOVÁ	ZAKÁZOVÉ ČÍSLO 75-3-4200
INVESTOR: ING. MOST			

AKCE: LITOMĚŘICE – NsP II. TYPU	DATUM: ÚNOR 1988	
OBJEKT 211 PŘÍJEM 2. STAVBA	ČÍSLO: 18A4	ČÍSLO: PP
1. PODLAŽÍ PŘÍJEM PACIENTŮ	MĚŘ.: 1:50	Č. VÝKRESU: A1.1.2. 5