



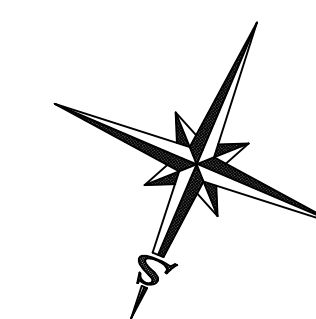

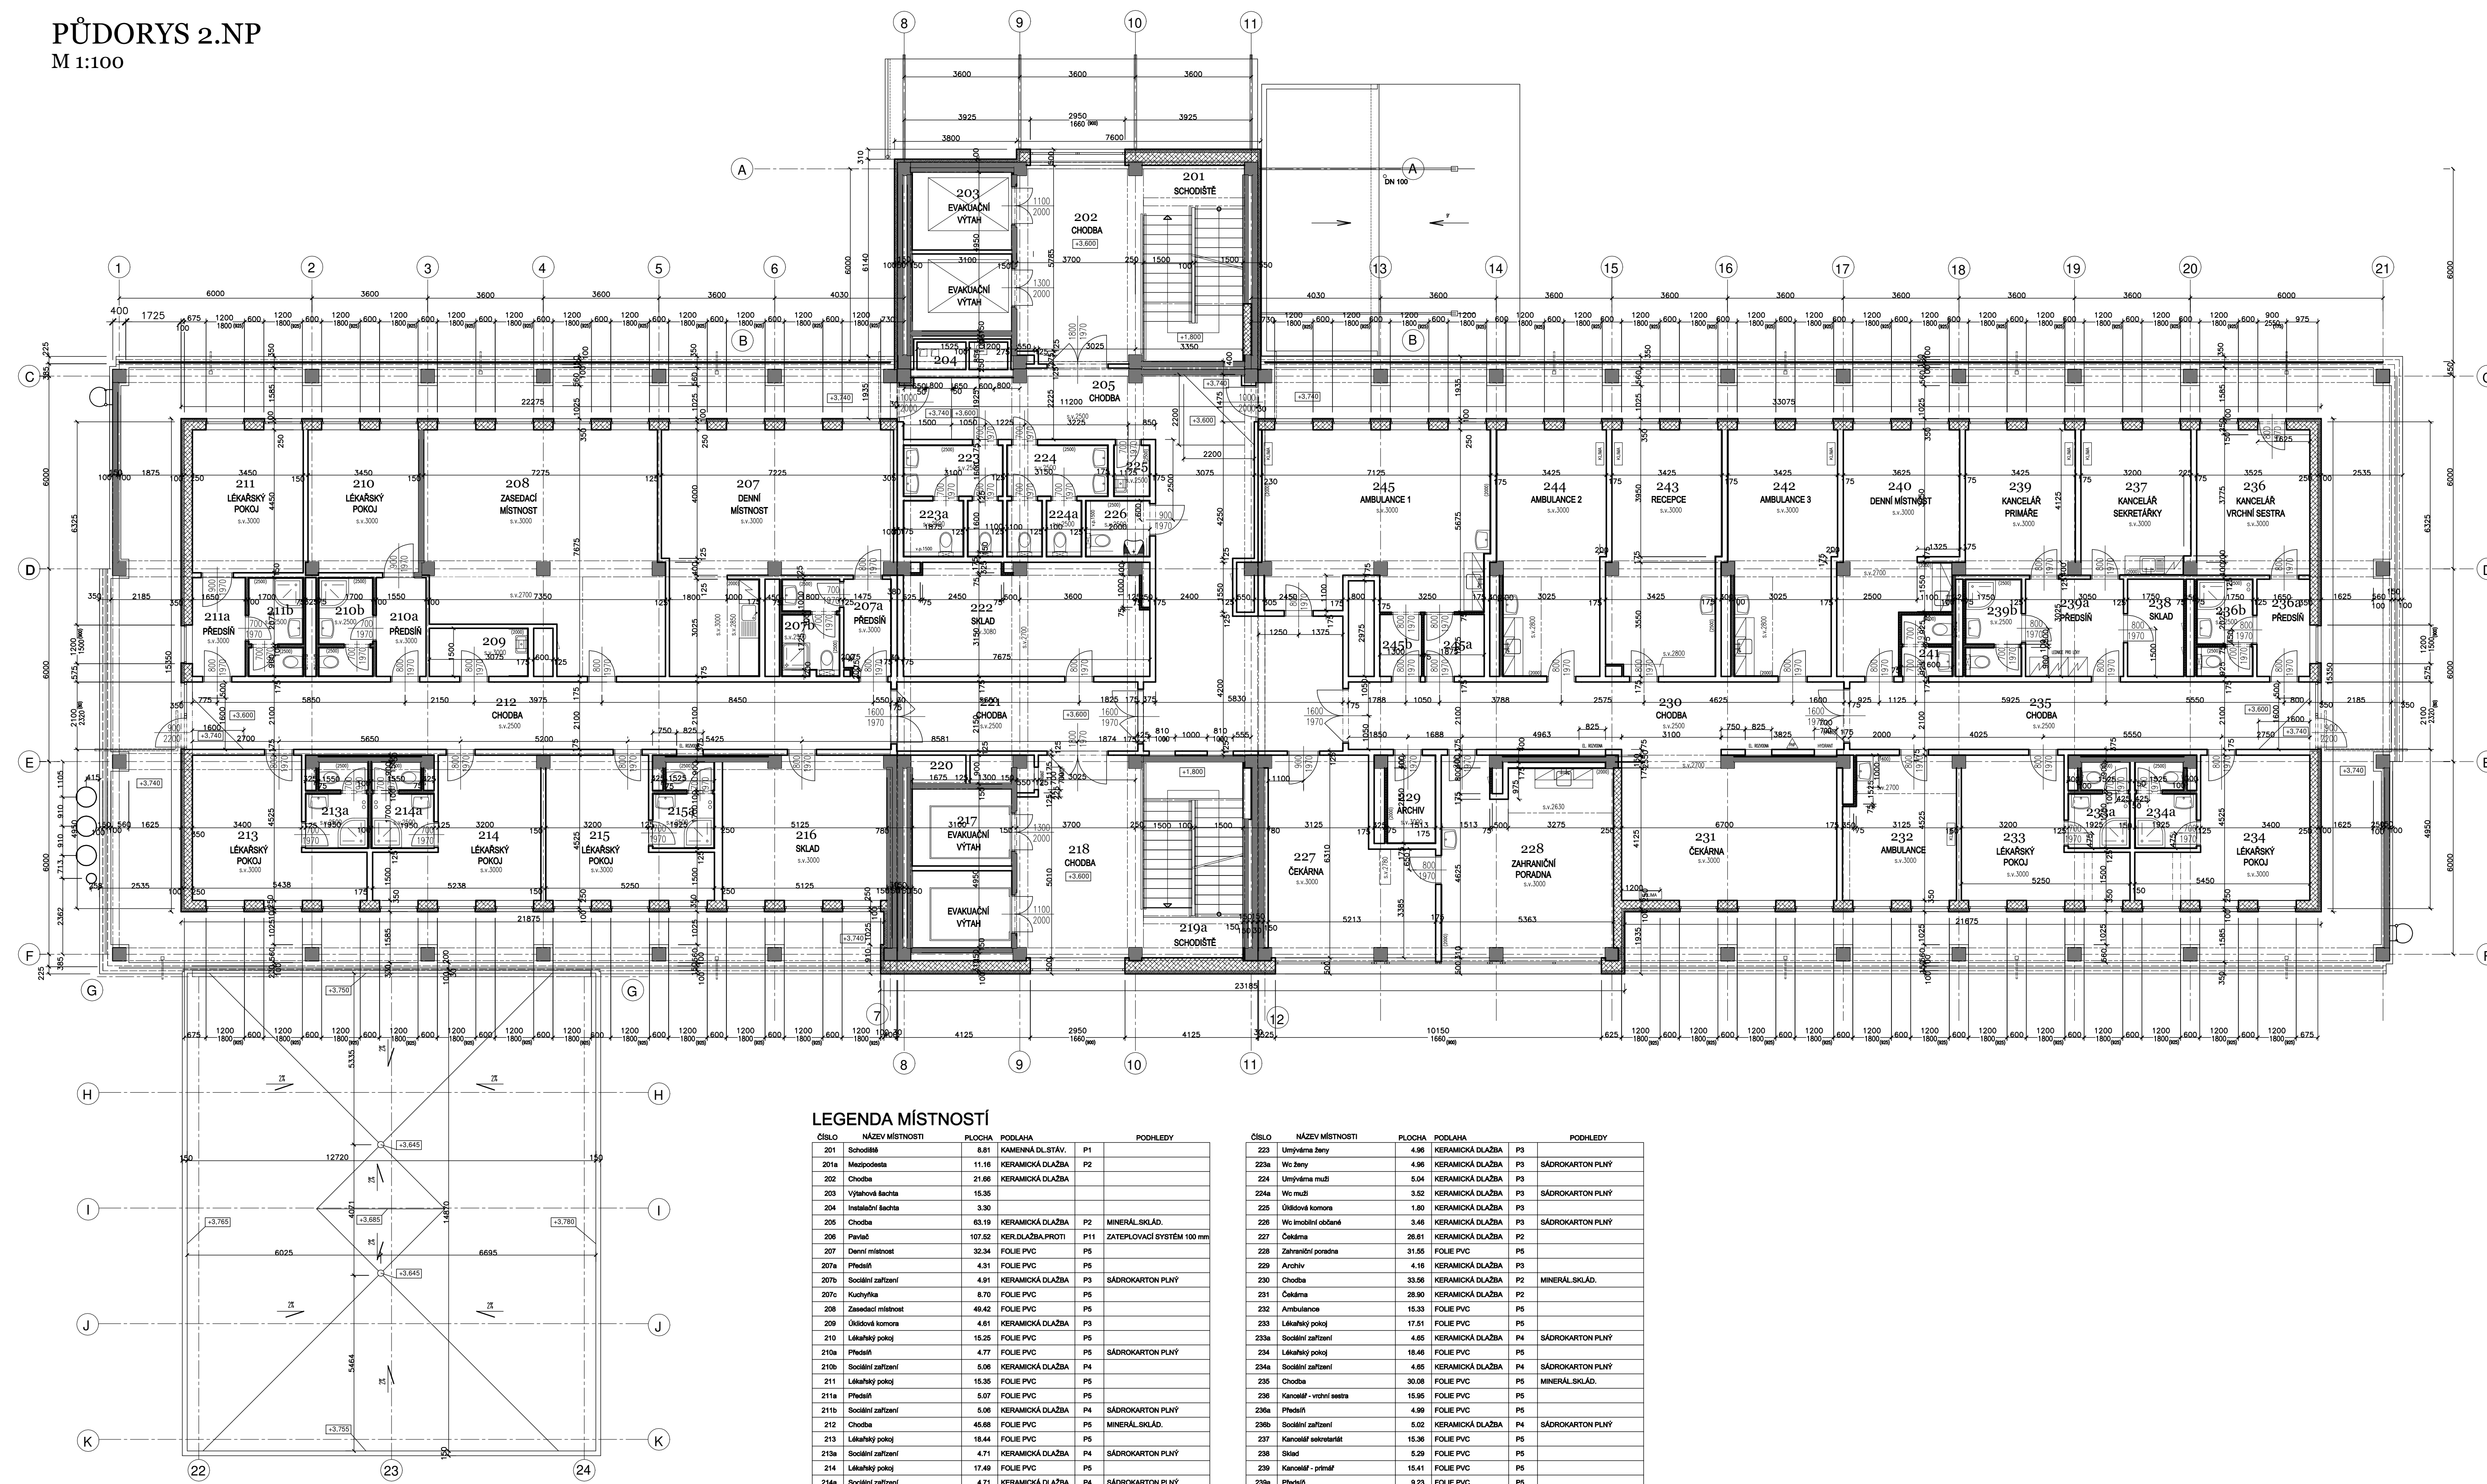


PŮDORYS 2.NP
M 1:100



LEGENDA:

- | | |
|---|---|
|  | STÁVAJÍCÍ KCE
- OBVODOVÉ ZDIVO TL. 600-450 MM |
|  | STÁVAJÍCÍ ŽELEZOBETONOVÉ KONSTRUKCE |
|  | STÁVAJÍCÍ OBVODOVÉ ZDIVO |
|  | ZDIVO Z CHEL. PLYŇCH S BARITOVOU OMÍTKOU (V PROSTORÁCH RTG) |
|  | ZATEPLENÍ S IZOLANTEM Z MINERÁLNÍ VLNY V TL. CCA 100 MM
A VNITŘNÍ SDK PŘÍČKY |

$$\pm 0,000 = 255,60 \text{ m.n.m.}$$
[illegible]

Tento výkres je duševním majetkem firmy G DESIGN spol. s r.o.,
informace z tohoto výkresu, jeho rozmnožování a předávání třetí straně je povoleno pouze se souhlasem fy. G DESIGN spol. s r.o.