



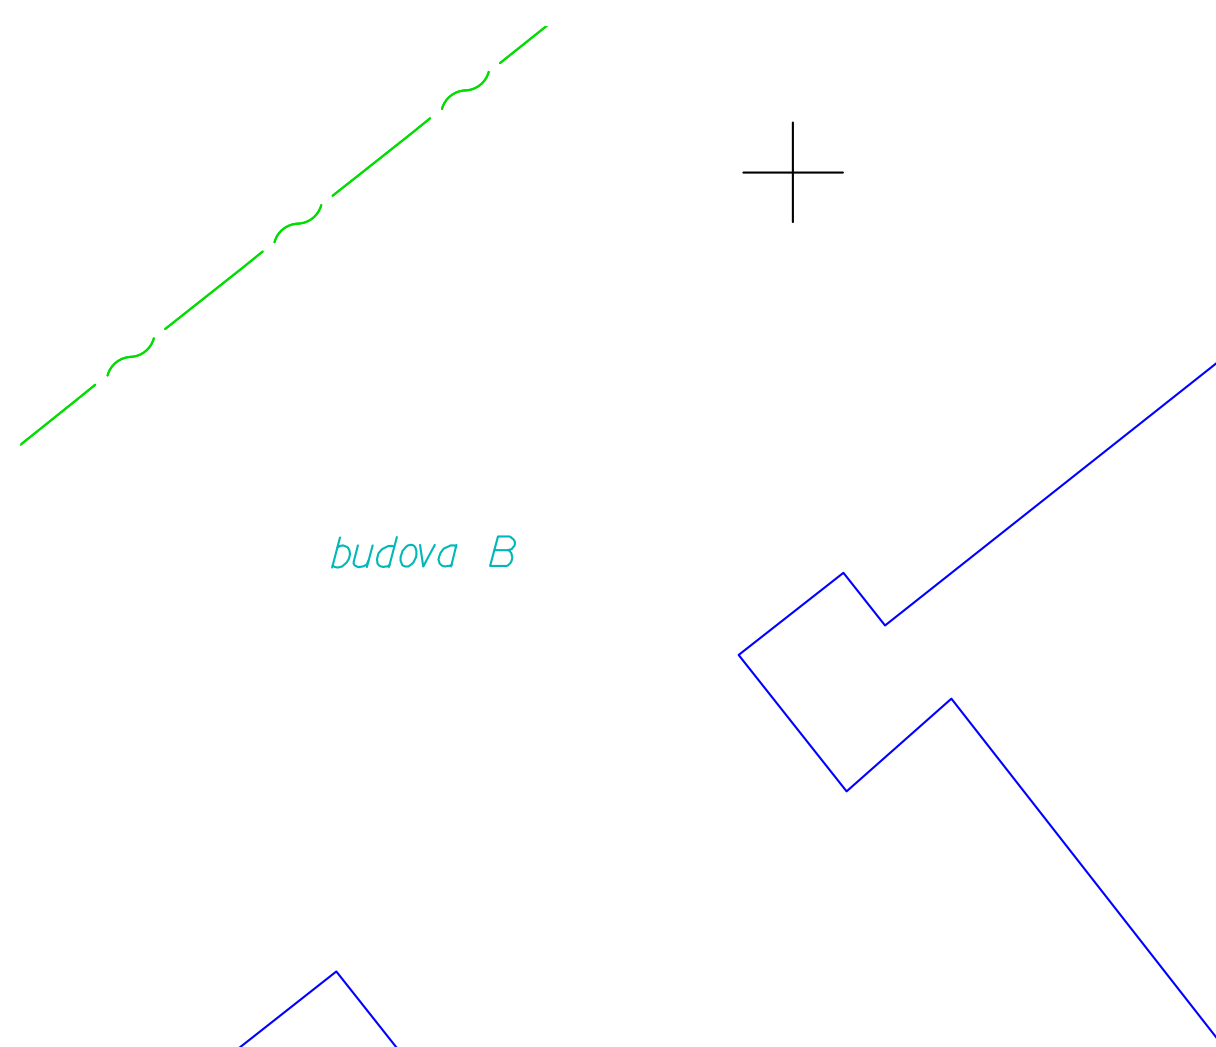

4071/59

OBRUBA SILNIČNÍ: 183 m
OPRAVA KANALIZACE VČETNĚ ZKOUŠKY TĚSNOSTI: 106 m

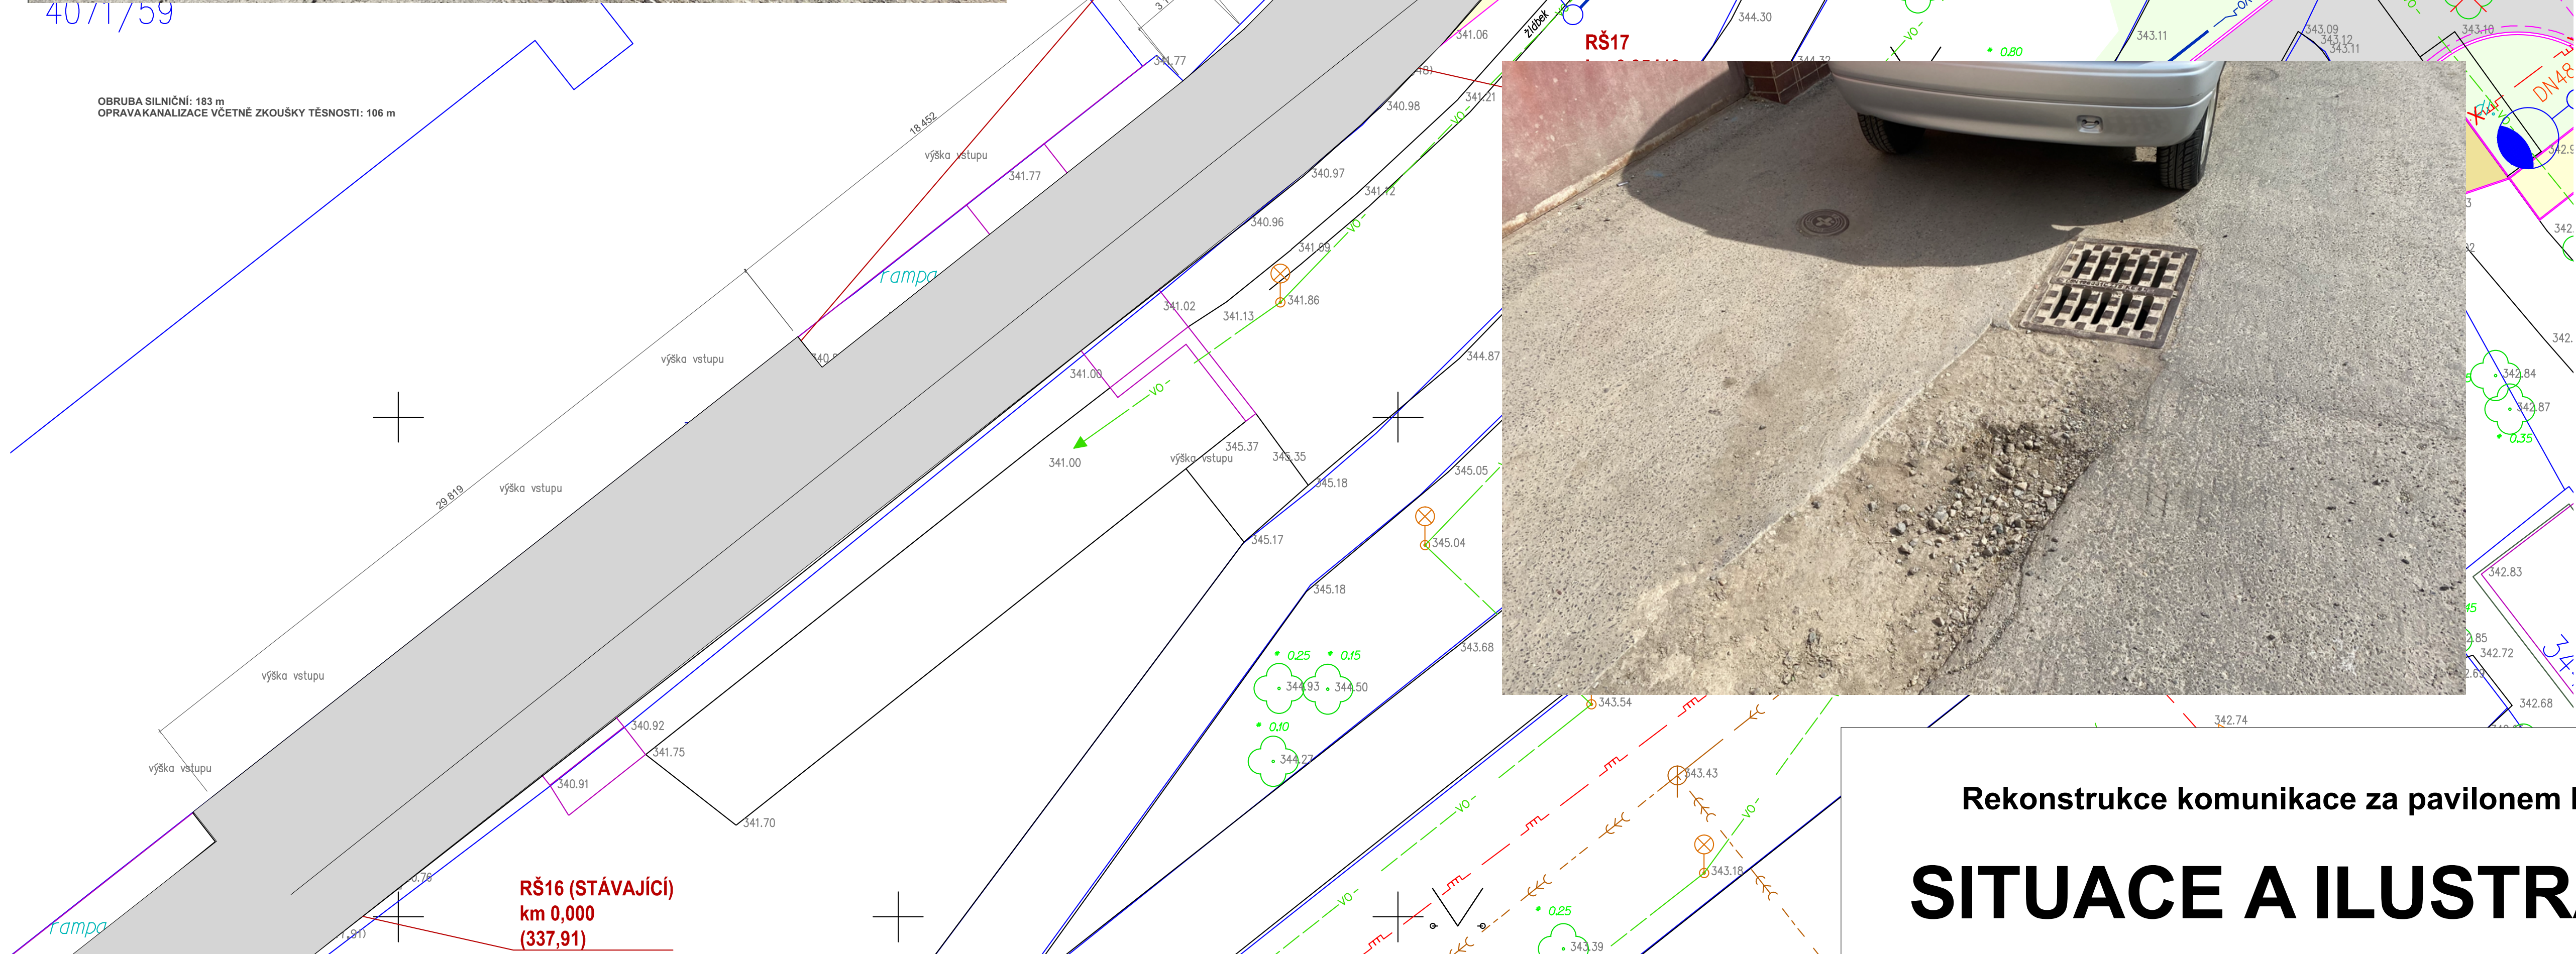

Rekonstrukce komunikace za pavilonem B nemocnice Chomutov

SITUACE A ILUSTRAČNÍ FOTO