


PŮDORYS 1.PP

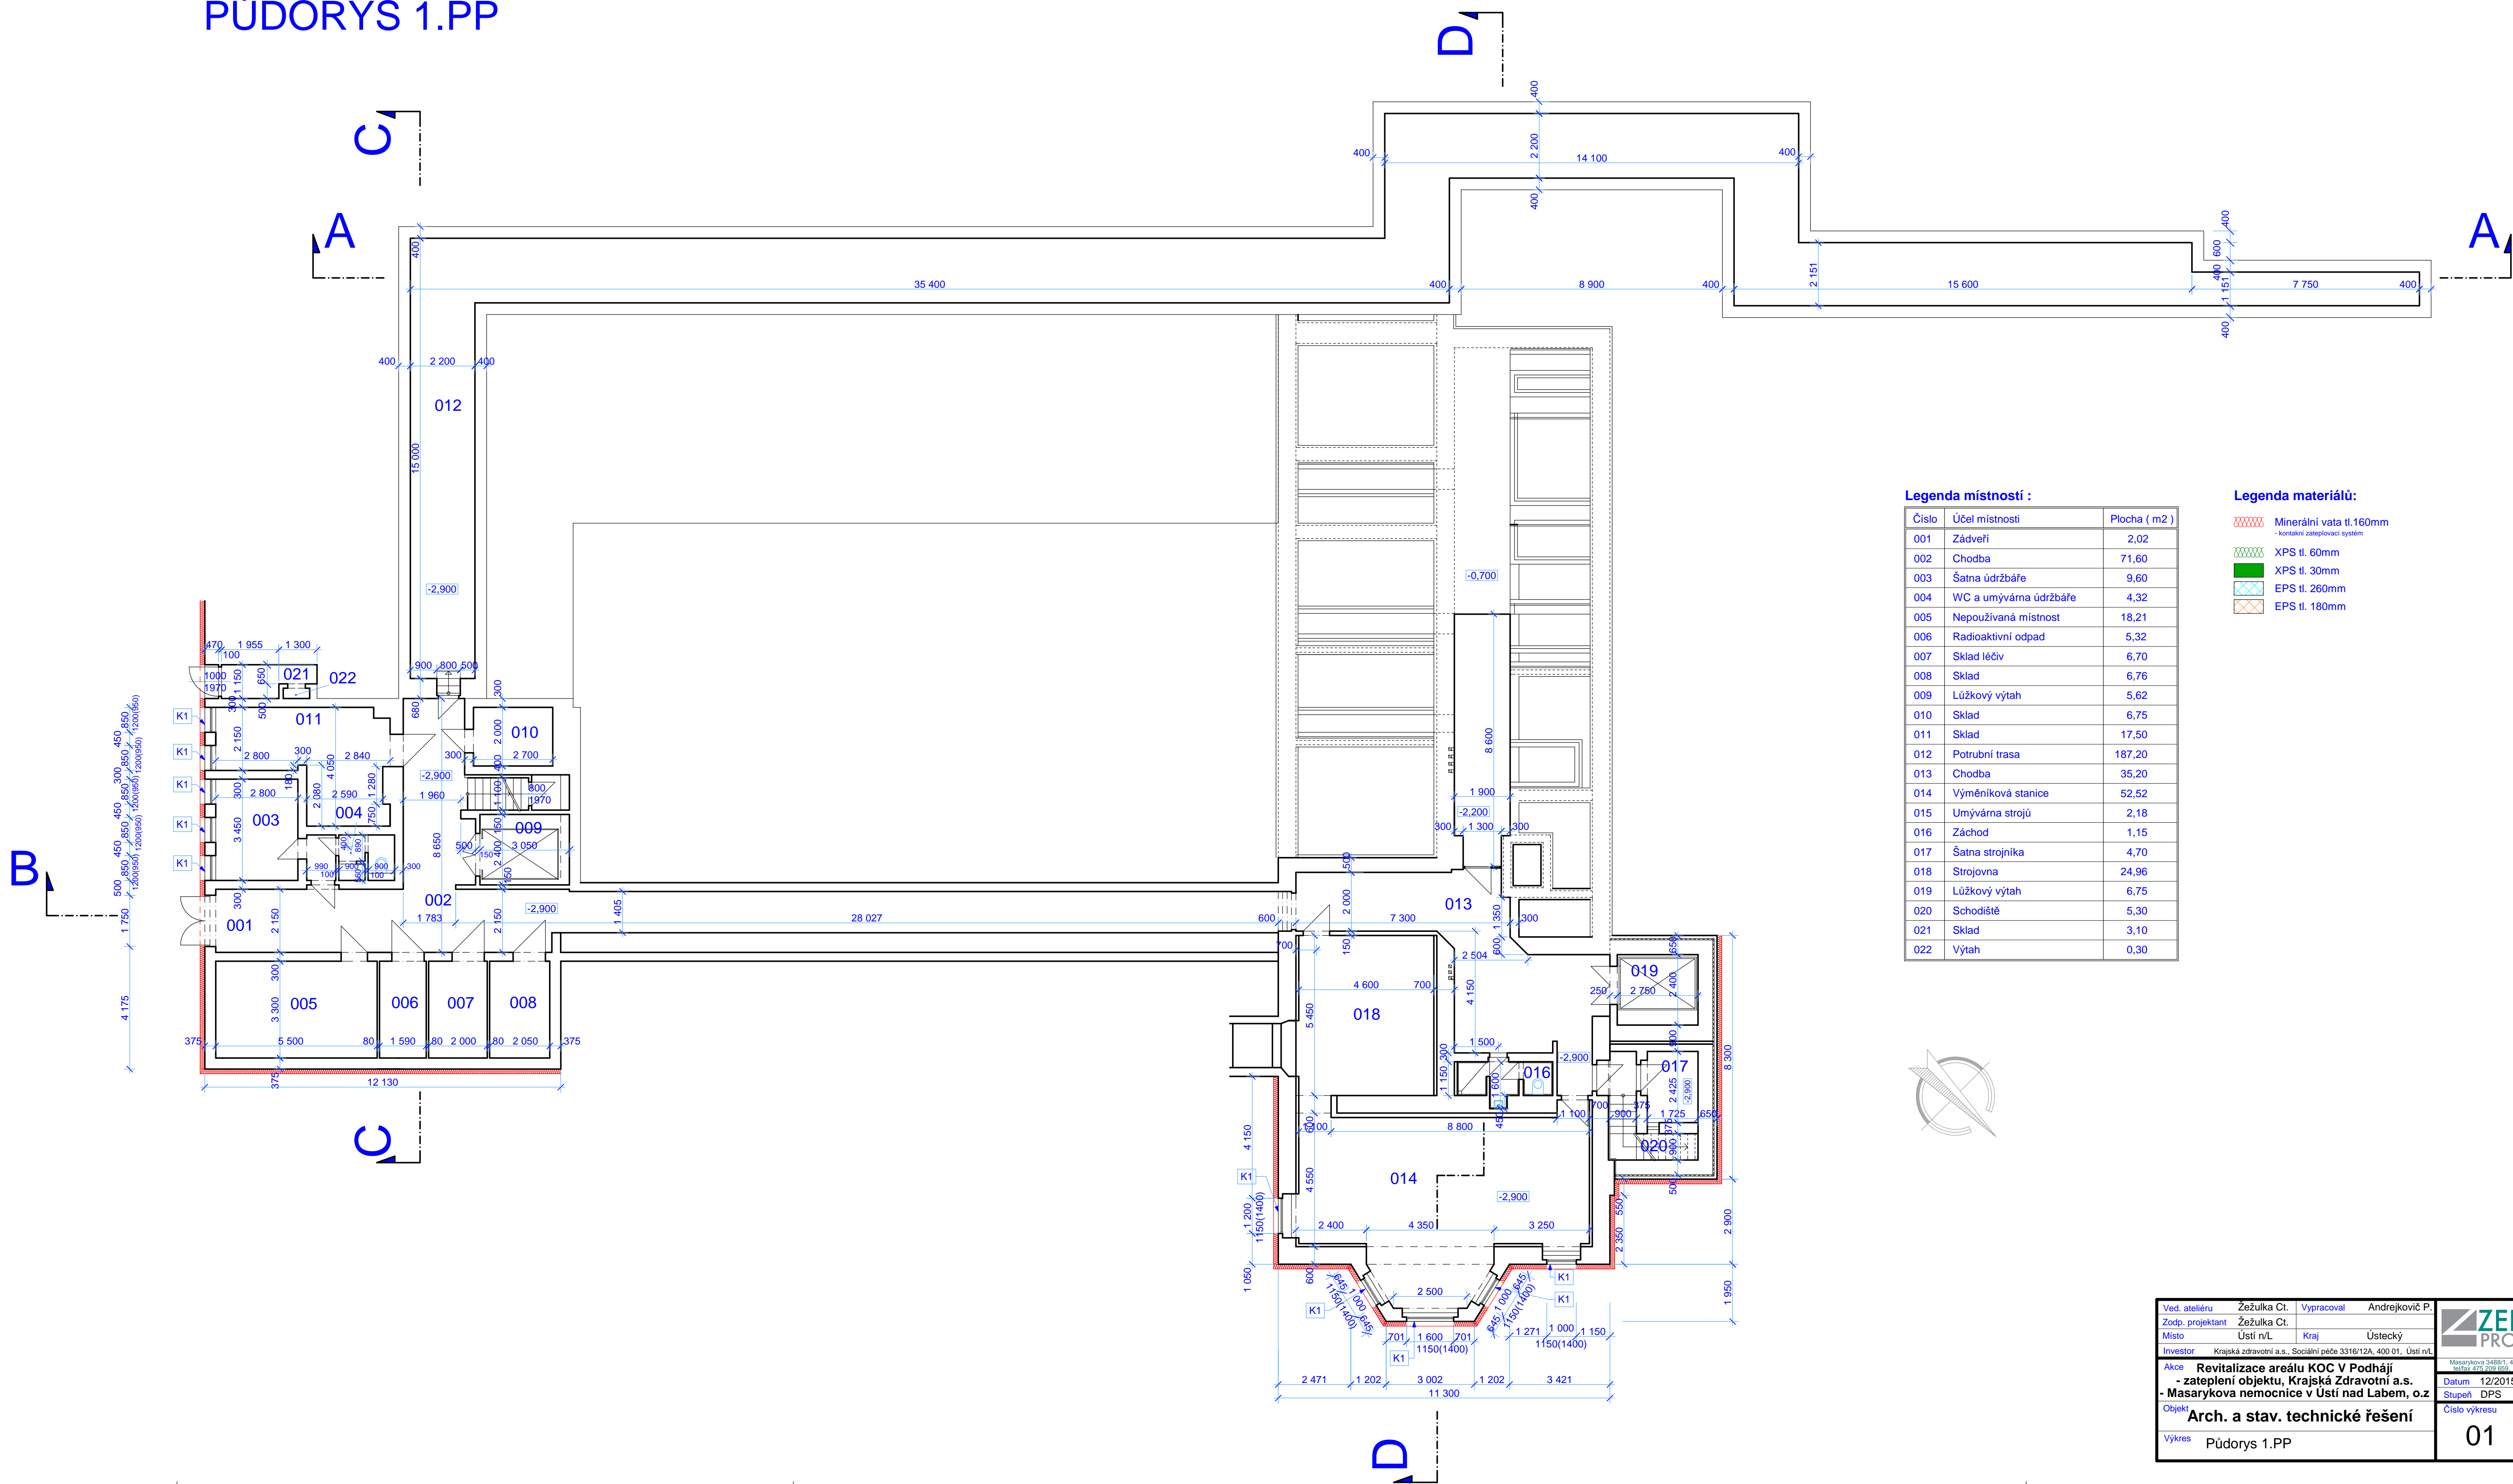

Legenda místností :

Číslo	Účel místnosti	Plocha (m2)
001	Zádvěstí	2,02
002	Chodba	71,60
003	Šatna údržbáře	9,60
004	WC s umývárna údržbáře	4,32
005	Nepoužívaná místnost	18,21
006	Radioaktivní odpad	5,32
007	Sklad ležív	6,70
008	Sklad	6,76
009	Lůžkový výtah	5,62
010	Sklad	6,75
011	Sklad	17,50
012	Potrubní trasa	187,20
013	Chodba	35,20
014	Výměnková stanice	52,52
015	Umývárna strojů	2,18
016	Záchod	1,15
017	Šatna strojníka	4,70
018	Strojovna	24,96
019	Lůžkový výtah	6,75
020	Schodiště	5,30
021	Sklad	3,10
022	Výtah	0,30

Legenda materiálů:

	Minerální vata tl.160mm
	XPS tl. 60mm
	XPS tl. 30mm
	EPS tl. 260mm
	EPS tl. 180mm

Ust. atelier	Žeňulka Ct.	Vypracoval	Andrejkoč P.
Zodp. projektant	Žeňulka Ct.		
Místo	Ústí n/L	Kraj	Ústecký
Investor	Krajská zdravotní a.s., Sociální péče 33101/2A, 400 01, Ústí n/L		
Název	Revitalizace areálu KOC v Podháji		
	- zateplení objektu, Krajská Zdravotní a.s.		
	- Masarykova nemocnice v Ústí nad Labem, o.z		
Objekt	Arch. a stav. technické řešení		
Výkres	Půdorys 1.PP		
Datum		12/2015	Měřítko
Stupeň		DPS	1:100
Číslo výkresu		01	Číslo výstupu