





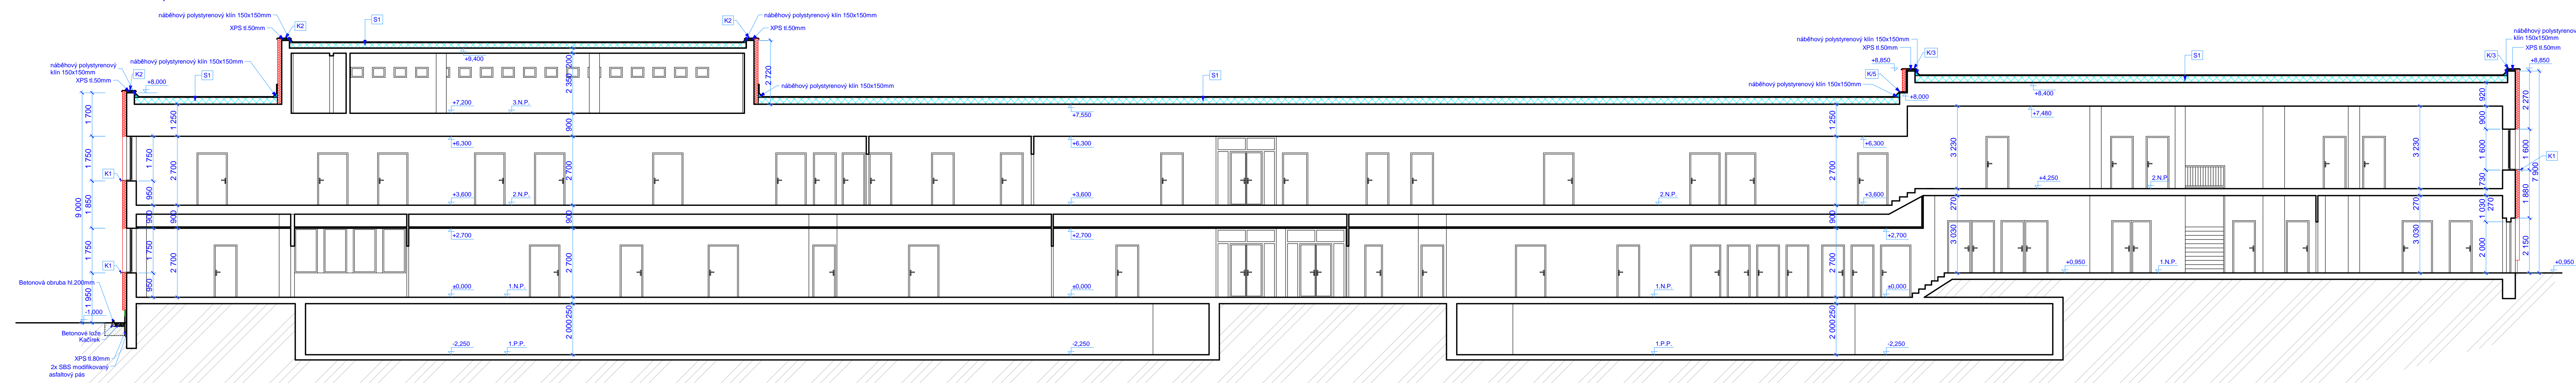

ŘEZ A-A, M 1:100

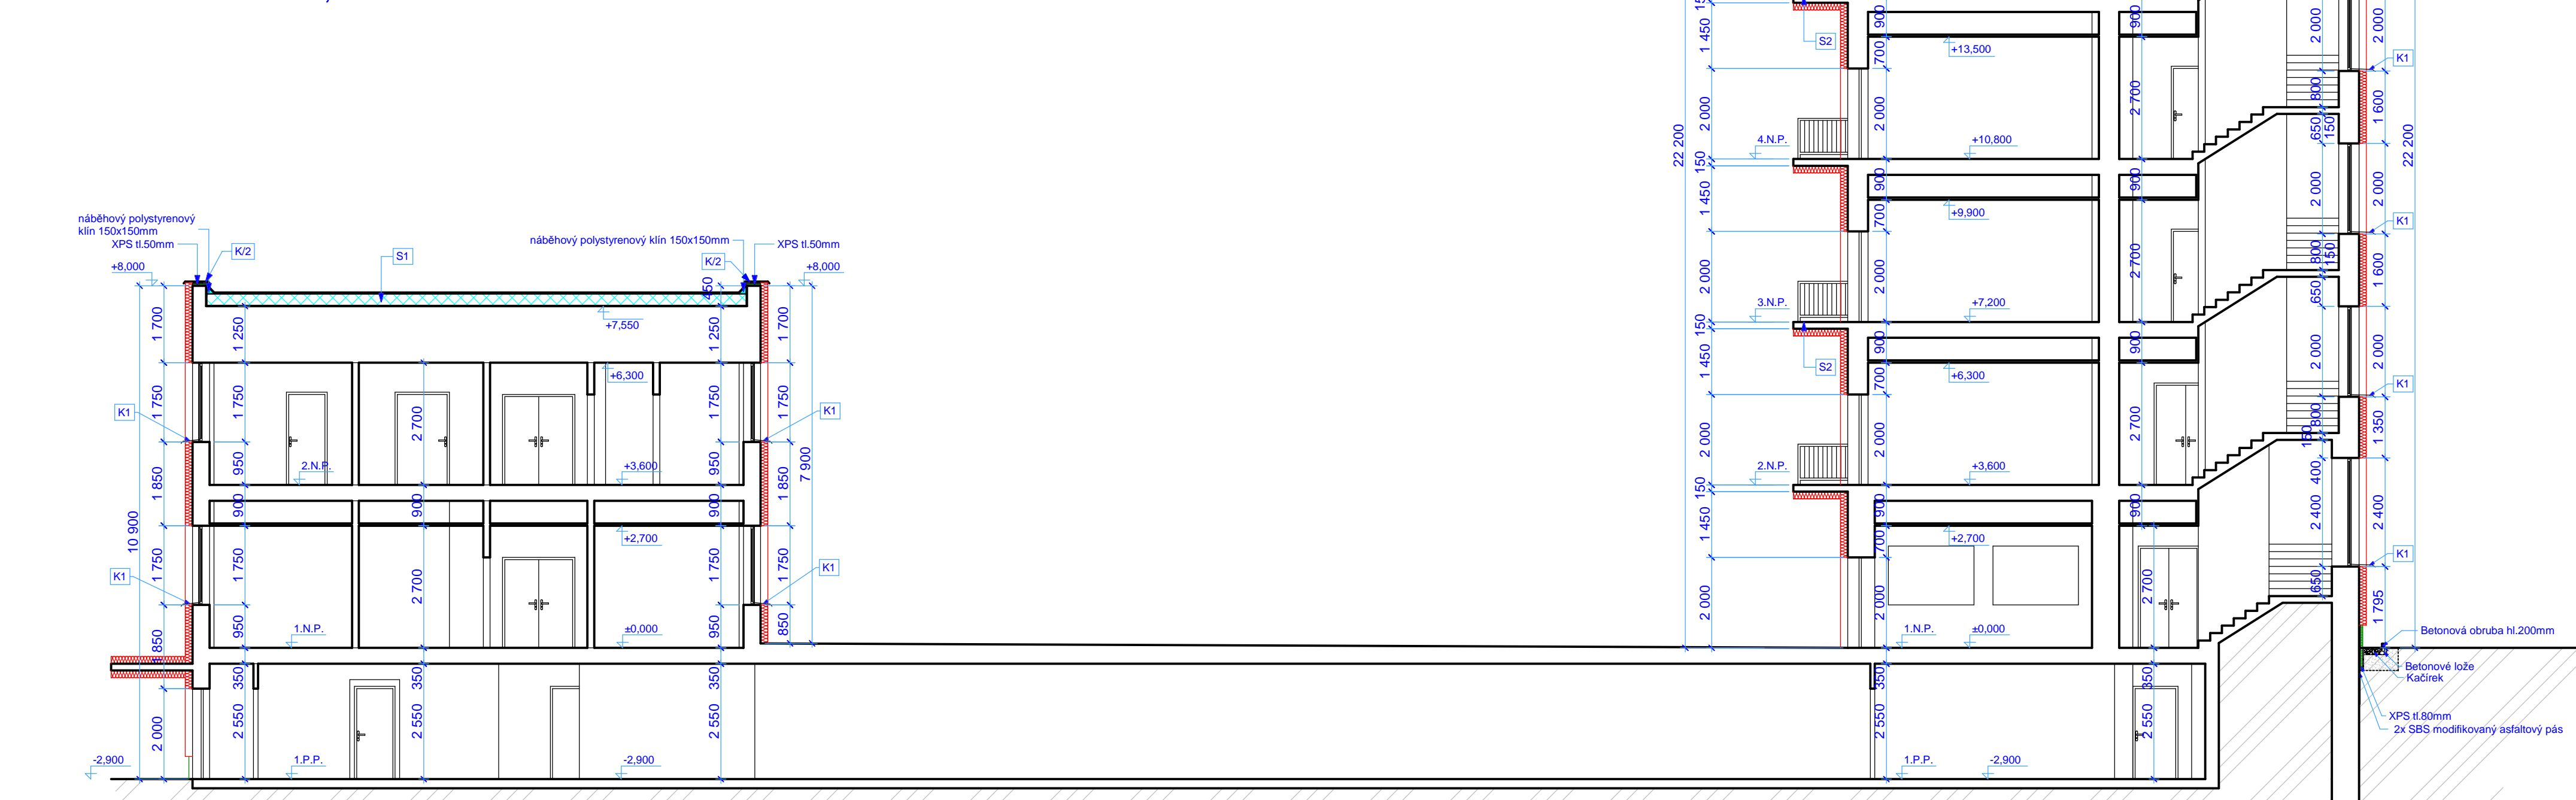

ŘEZ B-B, M 1:100



Legenda materiálů:

- | | | |
|---|--|--|
|  | Minerální vata 160mm
Klasický zastřešovací systém | <ul style="list-style-type: none"> 1x modifikovaný SBS samolepící zvlivný pás 1x modifikovaný klený potrubí epoxi 100 S.it. (20 - 270 mm) 1x modifikovaný hydroizolační souvrství - vysypav stávající souvrství střešní konstrukce |
|  | XPS II, 60mm | <ul style="list-style-type: none"> spádováci vrstva PIR okapnička TiZn |
|  | XPS I, 50mm | <ul style="list-style-type: none"> izolační separační rohový izolační páska |
|  | EPS II, 200mm | <ul style="list-style-type: none"> dilatantní rohový profil flexi lepidlo mrázuvzdorné keramická mrázuvzdorná dlažba nosná balkonová konstrukce zateplení MV 160mm |

[illegible]