POHLED P1

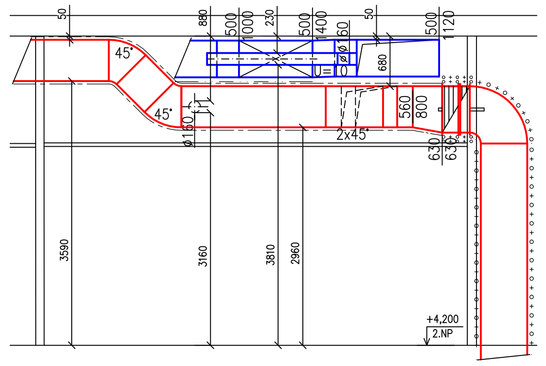

POHLED P2

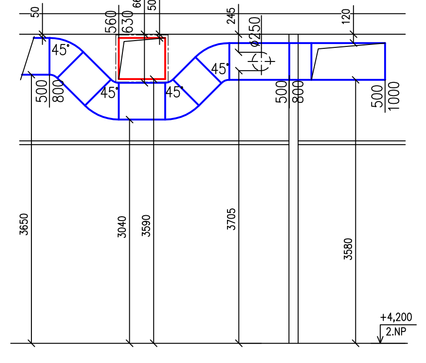

POHLED P3

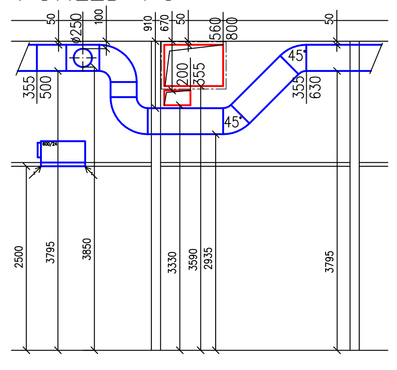

POHLED P4

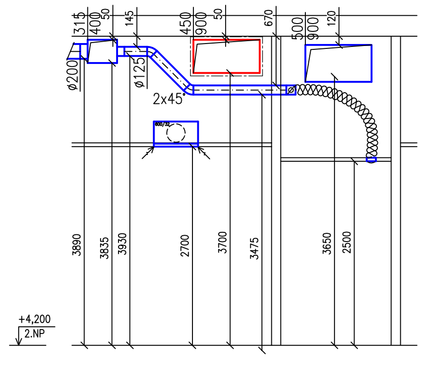

POHLED P5

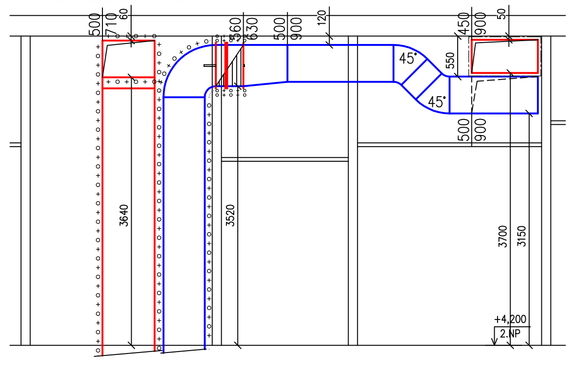

POHLED P6

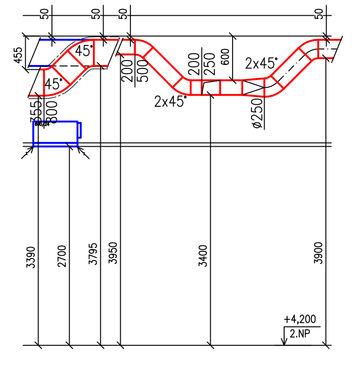

POHLED P7

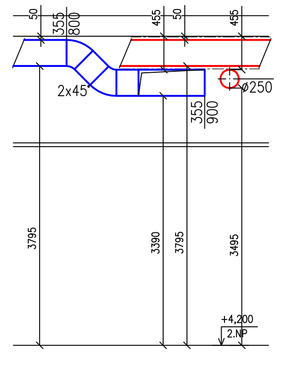

POHLED P8

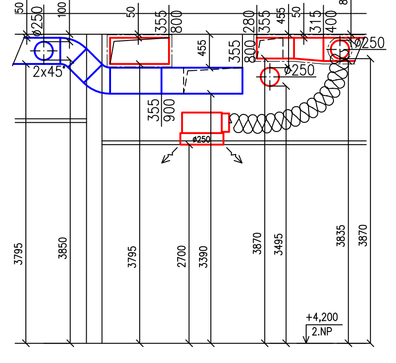

POHLED P9

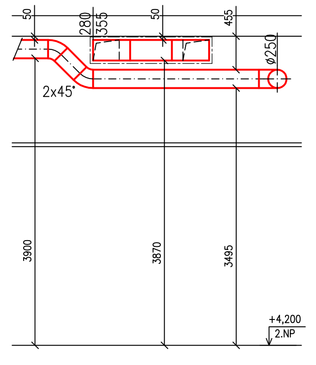

POHLED P10

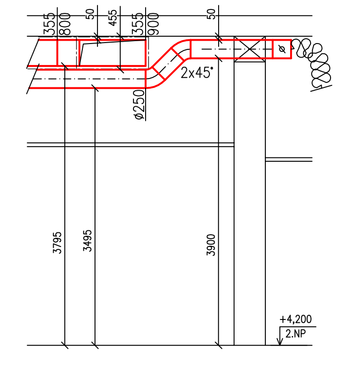

POHLED P11

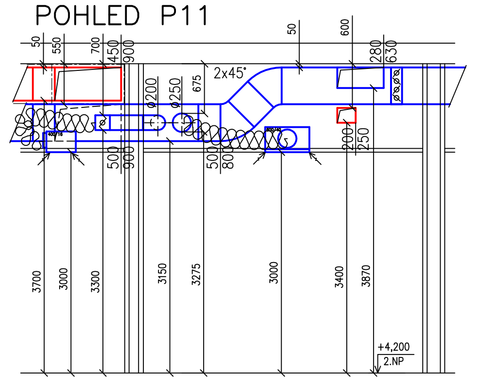

POHLED P12

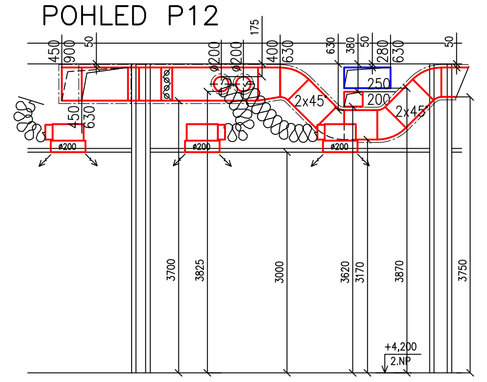

POHLED P13

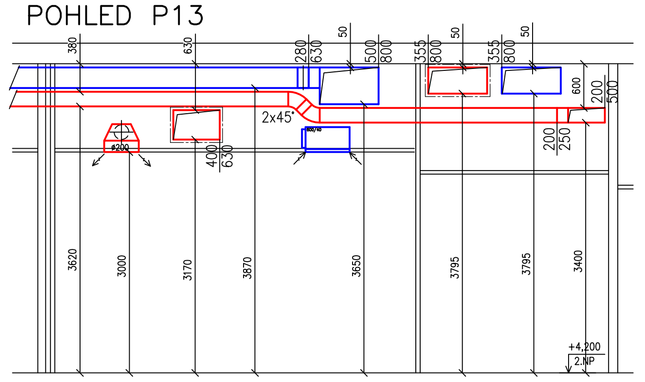

POHLED P14

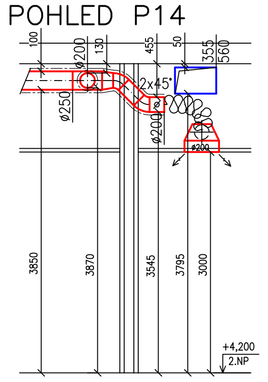

POHLED P15

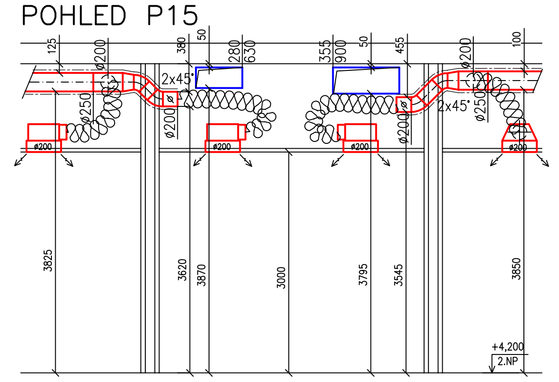

POHLED P16

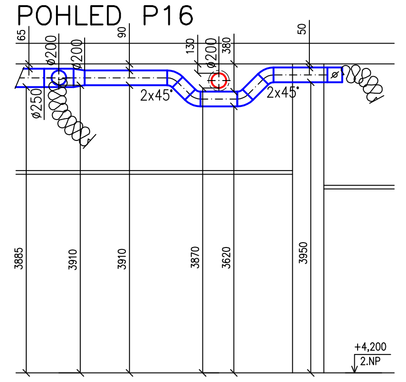

POHLED P17

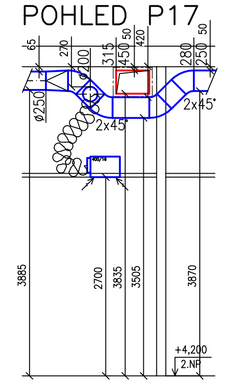

POHLED P18

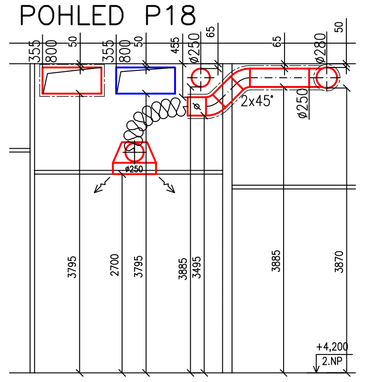

POHLED P19

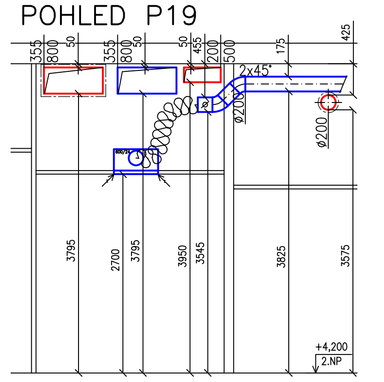

POHLED P38

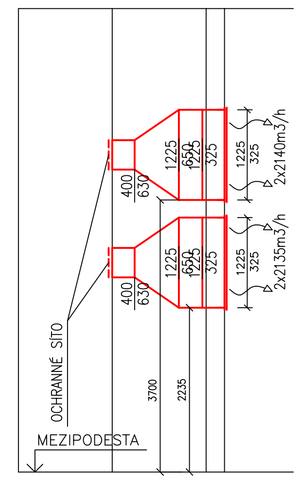

POHLED P20

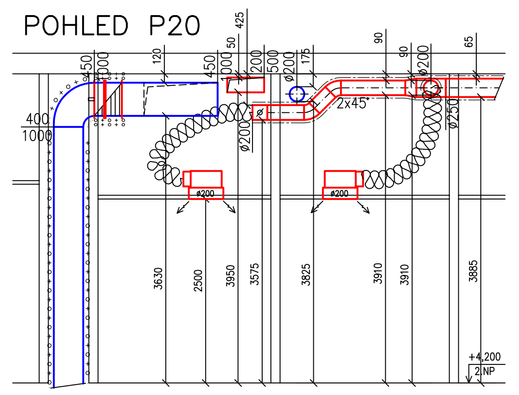

POHLED P21

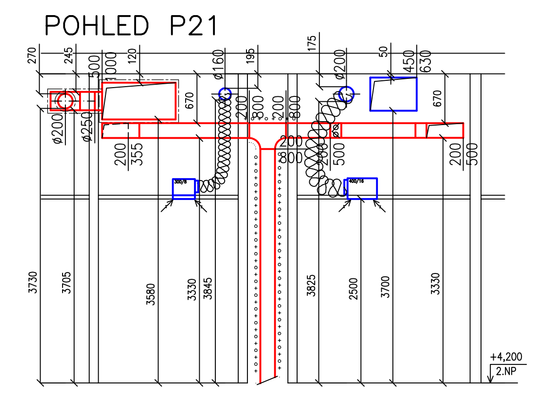

POHLED P22

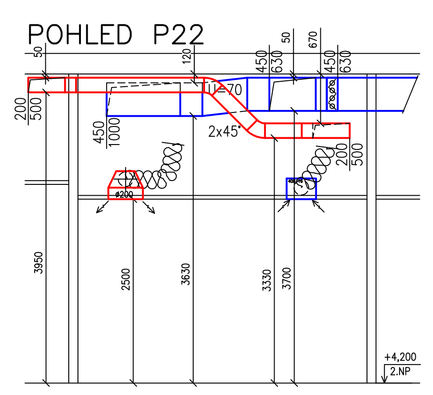

POHLED P23

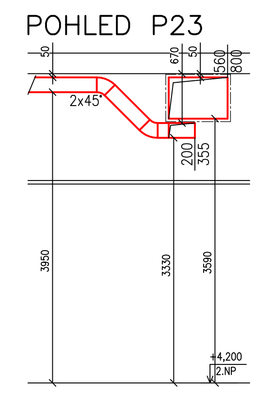

POHLED P24

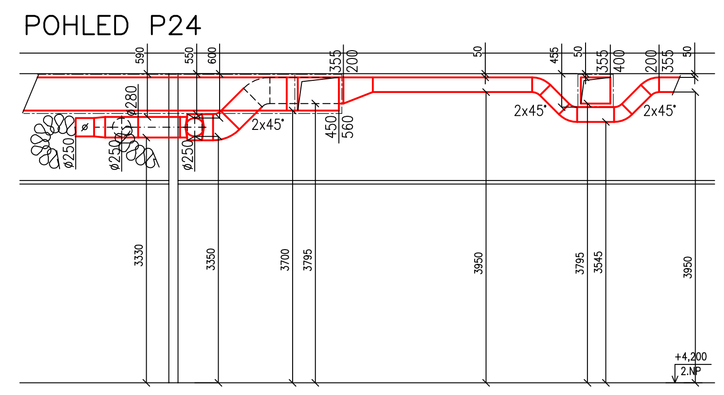

POHLED P25

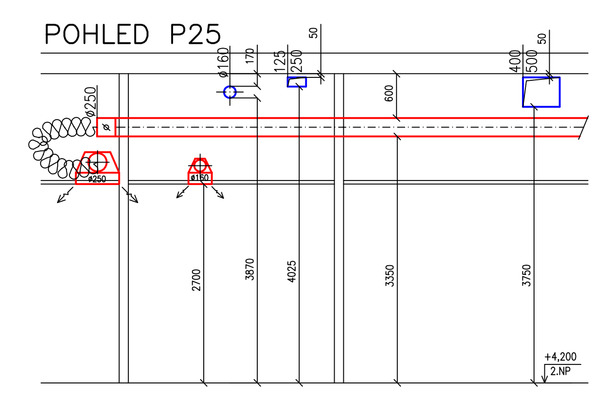

POHLED P26

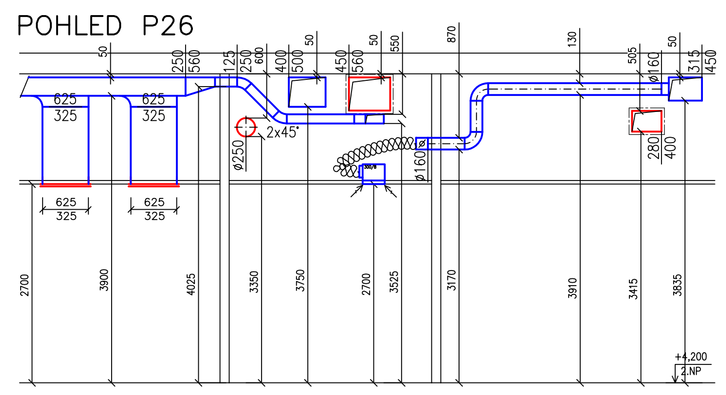

POHLED P27

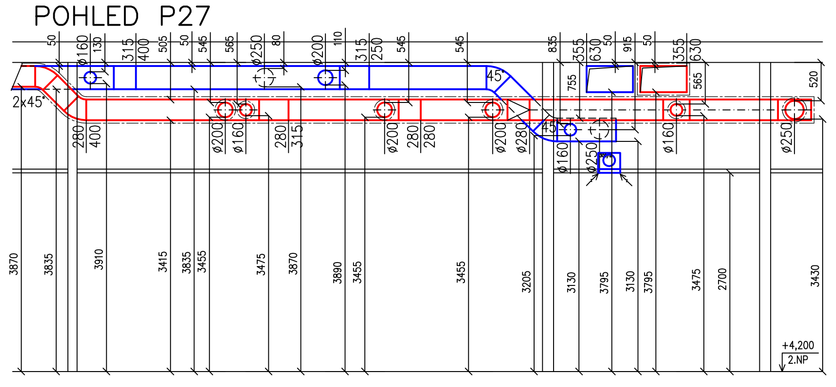

POHLED P28

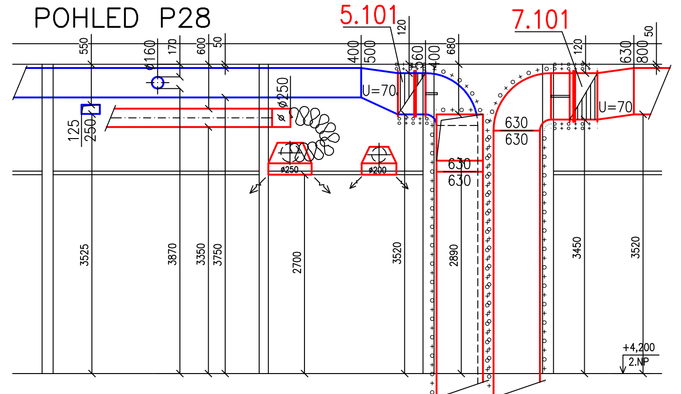

POHLED P29

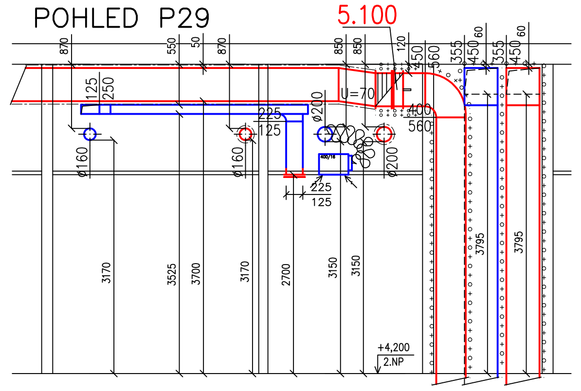

POHLED P30

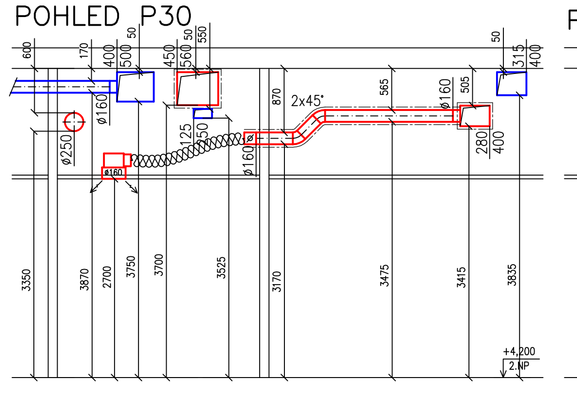

POHLED P31

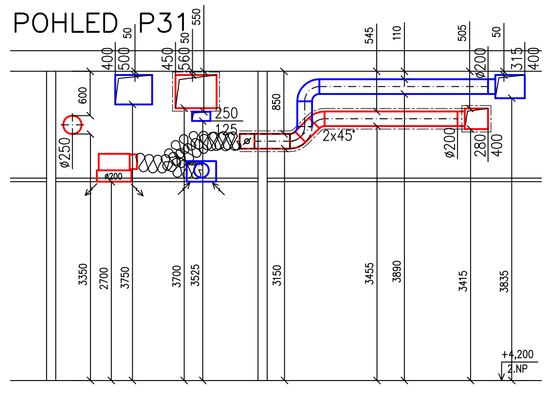

POHLED P32

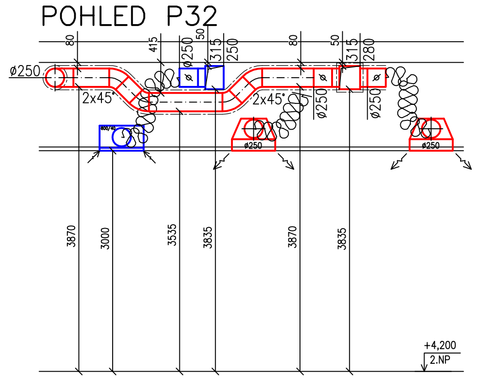

POHLED P33

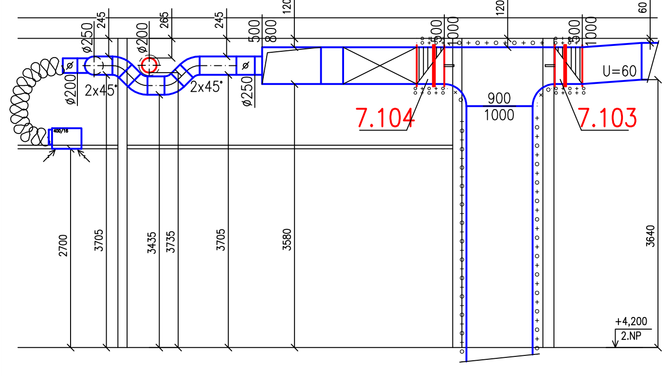

POHLED P34

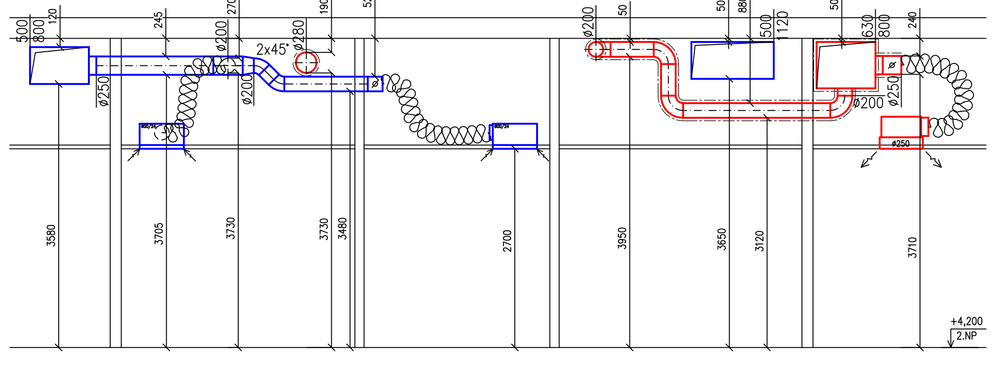

POHLED P35

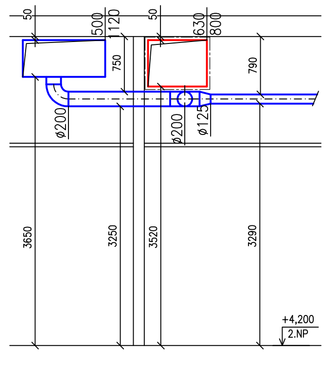

POHLED P36

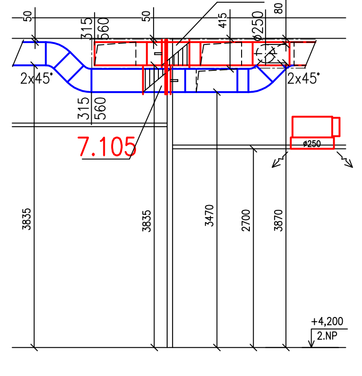

POHLED P37

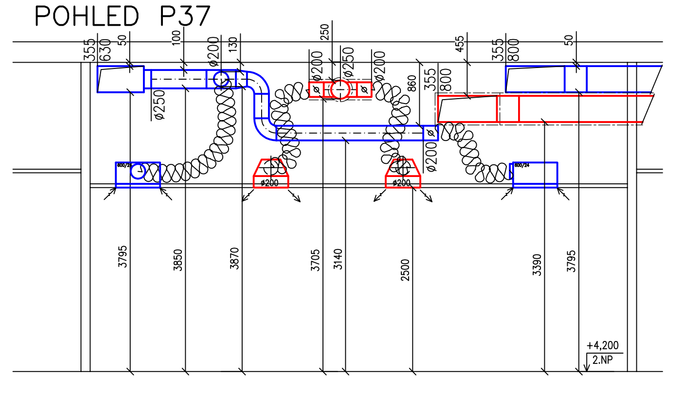

POHLED P39

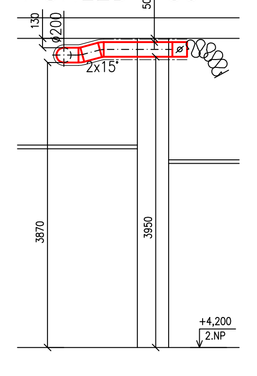

POHLED P40

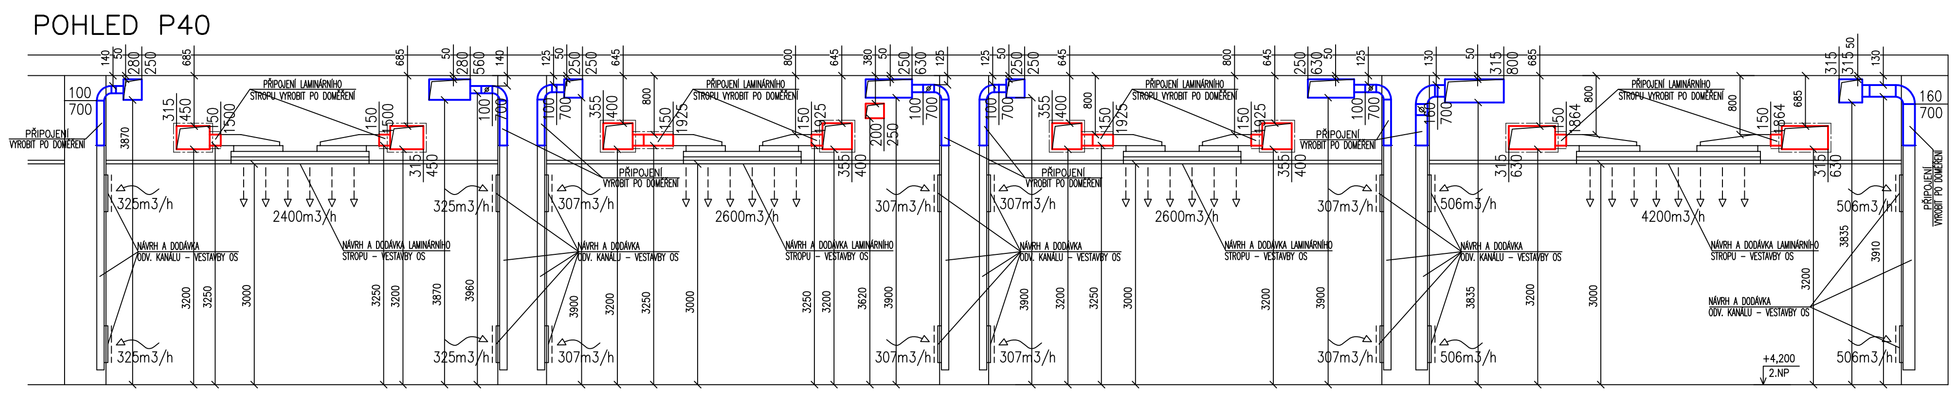

POHLED P41

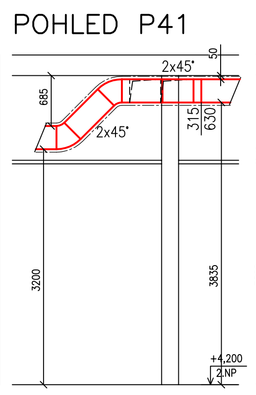

POHLED P42

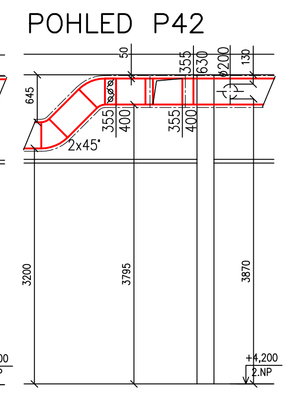

POHLED P43

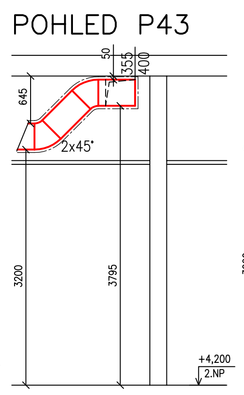

POHLED P44

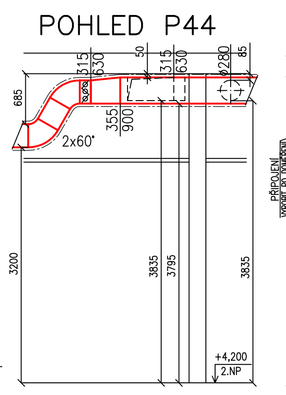

POHLED P45

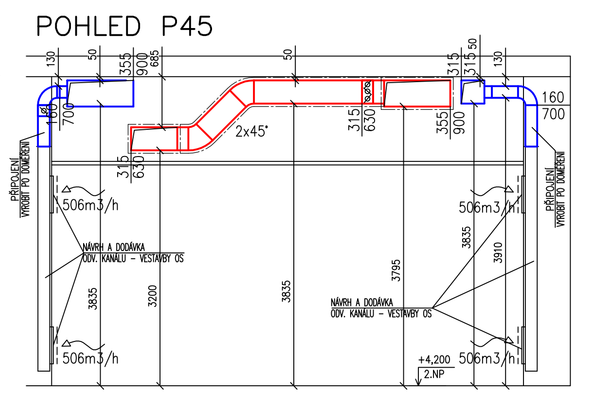

LEGENDA IZOLACÍ:

—·—·—·— TEPELNÁ (40mm)

– – – – – PROTIHLUKOVÁ (60mm)

+ o + o + o + PROTIPOŽÁRNÍ (45min)

POZN.:

ROZVODY CHLADIVA PROCHÁZEJÍCÍ HRANICÍ POŽÁRNÍHO ÚSEKU BUDOU DOTĚSNĚNY PROTIPOŽÁRNÍ UCPÁVKOU
PŘÍPOJKAMI KONCOVÝCH ELEMENTŮ BUDE PROVEDENO DLE POPISU V TZ PD.
VŠECHNY OTVORY, ROZVODY A NÁSTAVCE VYBAVIT NÁROČNÝMI PLECHY.
KONTROLNÍ A REVIZNÍ OTVORY – VIZ KOORDINAČNÍ VÝKRES. ČÁST PD STAVBY
KONTROLNÍ A REVIZNÍ OTVORY JSOU DODÁVKOU STAVBY – NUTNÁ OPČTOVNÁ KOORDINACE
KŘÍŽENÍ POTRUBNÍCH TRAS, ODAZENÍ KONCOVÝCH ELEMENTŮ DO PODHLEDOVÝCH RASTRŮ
A KOORDINACE KONCOVÝCH ELEMENTŮ SE SVÍTIDLY – VIZ KOORDINAČNÍ VÝKRESY/STAVBY
REALIZACNÍ FIRMA V RÁMCI SVÉ DODÁVKY PROVEDE PRO VYROBNÍ A MONTAŽNÍ ÚČELY
ROZPIS VZT POTRUBÍ (ROZDĚLENÍ VZDUCHOVODŮ NA JEDOTLIVÉ TVAROVKY A ROURY, VČETNĚ POTŘEBNÝCH "DOMĚRŮ")
VZHLEDEM K PROSTOROVÝM NÁROKŮM VZT A CHARAKTERU OBJEKTU BUDOU VŠECHNY VZDUCHOVODY A KONCOVÉ
ELEMENTY VZT MONTOVÁNY JAKO PRVNÍ PŘED OSTATNÍMI PROFESEMI – KOORDINACE NA STAVBĚ
H. H. VZDUCHOVODU SOMNÍ POD STROPEM, POKUD NA VÝKRESE NENÍ UVEDENO JINAK
S. H. VZDUCHOVODU JE (PŘEDPOKLAD) OD ČISTÉ PODLAHY
NENÍ-LI NA VÝKRESE UVEDENO JINAK, BUDOU VŠECHNY NÁSTĚNNÉ KLM JEDNOTKY ZAVĚŠENY HORNÍ HRANOU
100mm POD STROPEM V DANÉ MÍSTNOSTI, RESP. POD PODHLEDEM
VZDUCHOVODY BUDOU PROTIHLUKOVĚ IZOLOVÁNY TL.60mm OD ZDROJE HLUKU ZA JEDNOTLIVÉ
TLUMIČE JAK NA SÁNÍ, TAK NA VÝFUKU
TEPELNOU, TVRZENOU VOČE ODOLNOU IZOLACÍ tl. 40 mm BUDE IZOLOVÁNO PŘÍVODNÍ POTRUBÍ
PROTIPOŽÁRNÍ IZOLACÍ S ATESTEM S POŽADOVANOU DOBOU ODOLNOSTI BUDE IZOLOVÁNE POTRUBÍ,
KDE JE TO Z HLEDISKA POŽÁRNĚ-BEZPEČNOSTNÍHO ŘEŠENÍ VYŽADOVANÉ
U VŠECH KONCOVÝCH VZT ELEMENTŮ BUDE UMÍSTĚNA REGULAČNÍ KLAPKA DANÉHO PRŮMĚRU NA NÁSTAVCI POTRUBÍ
PŘED ZNAKOVÉ IZOLOVANOU OHEBNOU HADICÍ
OHEBNÉ HADICE BUDOU PO CELÉ DÉLCE VYVĚŠENY KE STROPNÍ KONSTRUKCI
TAK, ABY NEBRÁNILY OSAZENÍ SVÍTIDEL A NEDOTÝKALY SE K–CE PODHLEDŮ

± 0.0 = 247,360

ČÍSLO PARE

D1.01 PAVILON OPERAČNÍCH SÁLŮ A CS
D1.01.4c VZDUCHOTECHNIKA A CHLAZENÍ

TENTO VÝKRES A JEHO DETAILY JSOU MAJETKEM ZHOTOVITELE A NESMÍ BÝT POUŽIT CELÝ
ANI Z ČÁSTI BEZ JEHO PŘEDCHOZÍHO SOUHLASU (DLE ZÁKONA Č. 121/2000 Sb.).

ZPRACOVATEL DÍLČÍ ČÁSTI: TECHNIKA BUDOV s.r.o., KŘENOVÁ 42, 602 00 BRNO			
VEDOUCÍ PROJEKTANT	VYPRACOVAL	KONTROLOVAL	
ING. PETR ANDRYS	ING. ONDŘEJ JELÍNEK	ING. JIŘÍ ELL	
GENERÁLNÍ PROJEKTANT: ATELIER PENTA v.o.s., Mrštíkova 12, 586 01 Jihlava			
VEDOUCÍ PROJEKTANT	HLAVNÍ INŽENÝR PROJEKTU		
ING.ARCH. JAROMÍR HOMOLKA, CSc.	ING. ALEŠ PRUDKÝ		
INVESTOR: Krajská zdravotní a.s., Sociální péče 12A, 401 13 Ústí nad Labem			
NÁZEV AKCE: **VÝSTAVBA ČTYŘ OPERAČNÍCH SÁLŮ A STERILIZACE KRAJSKÉ ZDRAVOTNÍ a.s. NEMOCNICE TEPLICE o.z.**		FORMÁT	18 x A4
		DATUM	6 / 2016
		STUPEŇ	DPS
		ZAK. ČÍSLO	A 42–15–P
VÝKRES: **POHLEDY 2.NP**		MĚŘÍTKO	1 : 50
		Č. VÝKRESU	D1.01.4c–07

Technika budov, s.r.o.
Křenová 42
602 00 BRNO
Tel. / Fax: 543 255 094
www.technikabudov.cz

atelier penta
Mrštíkova 12, 586 01 Jihlava
tel.: +420 567 312 451-4, fax: +420 567 312 454