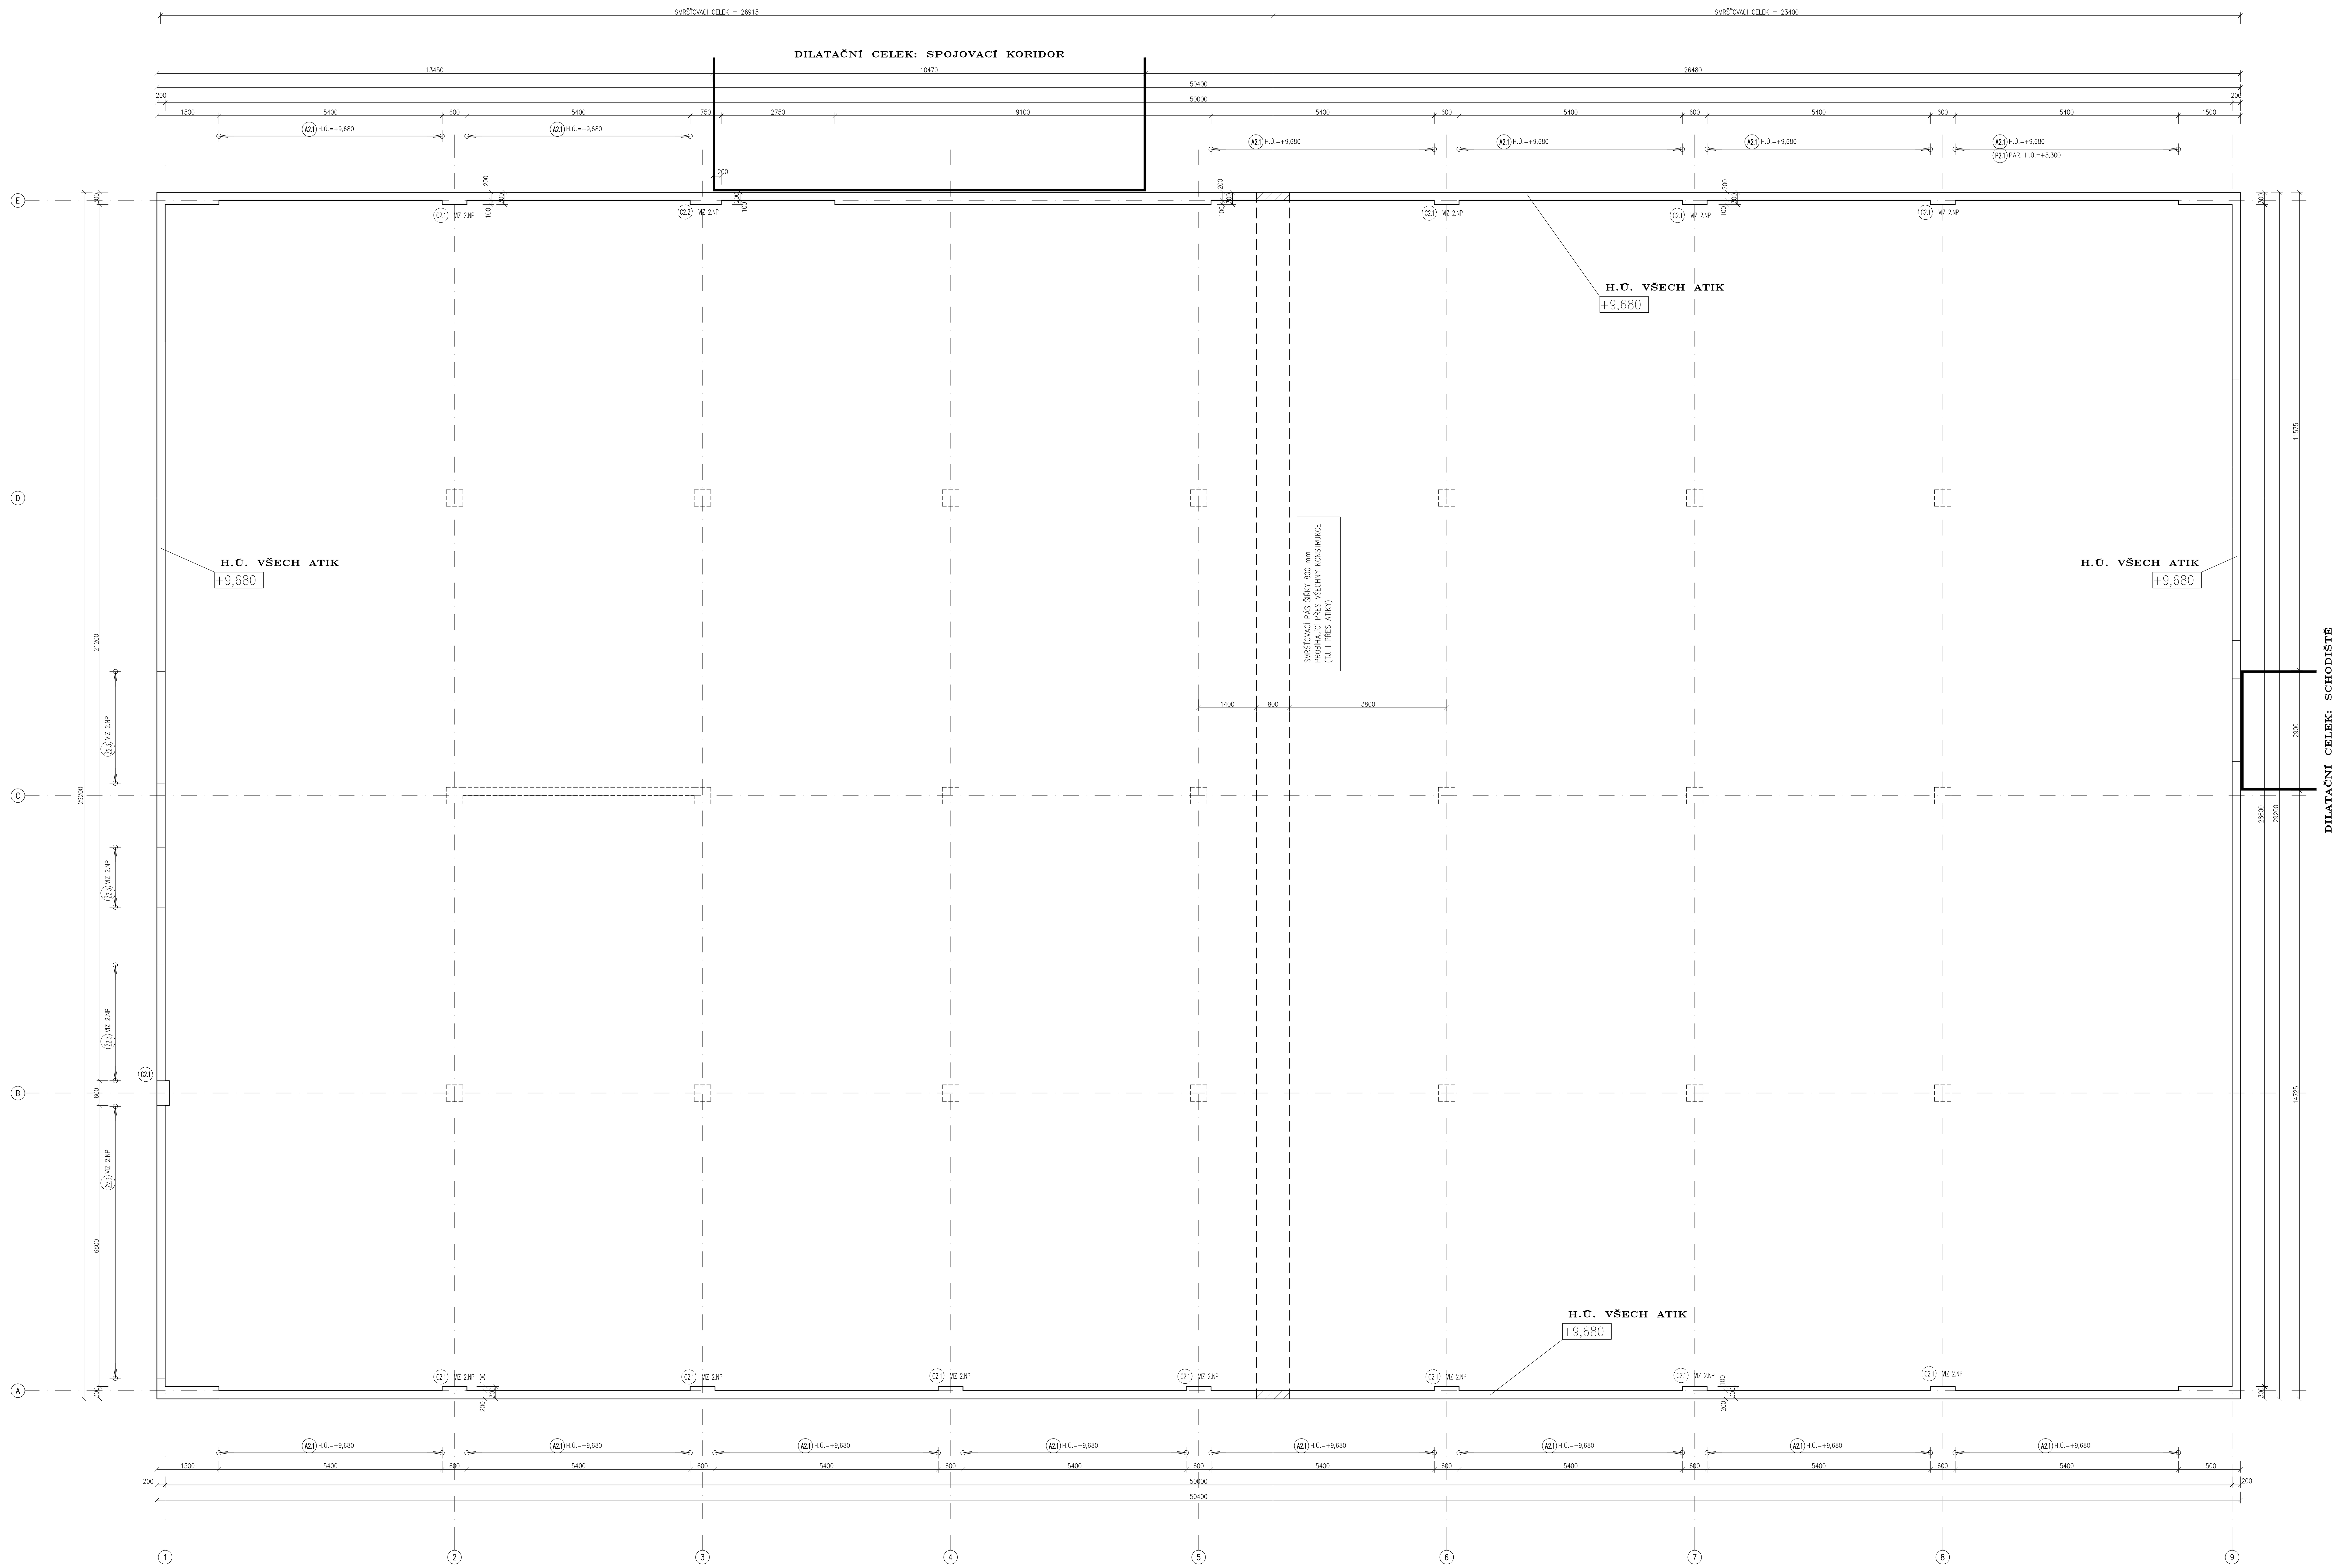

POZNÁMKA:

- SOUČÁSTÍ VÝKRESU JE TECHNICKÁ ZPRÁVA
- PŘED VÝROBOU A PROVÁDĚNÍM OVĚŘIT ROZMĚRY A KÓTY UVÁDĚNÉ NA VÝKRESE DLE SKUTEČNOSTI, V PŘÍPADĚ POTŘEBY UPRAVIT (KONZULTOVAT)
- PROSTUPY STĚNAMI A STROPY PRO TECHNOLOGII OVĚŘIT DLE PROJEKTU TECHNOLOGIE NEPŘERUŠOVAT VÝZTUŽ, POUZE VYHNOUT. PO OSAZENÍ INSTALACÍ DOBETONOVAT
- OTVORY DO ø150mm BUDOU DODATEČNĚ VRTÁNY (VE VÝKRESE NEJSOU OKOTOVANY – VIZ STAVEBNÍ ČÁST)
- ŽELEZOBETON:
  SLOUPY:
  BETON: C30/37–XC1–Cl 0,40–Dmax22–S3
  OCEL tř. B500B (10 505(øR))
  OSTATNÍ SVISLÉ A VODOROVNÉ KONSTRUKCE (STĚNY VČETNĚ LIZÉN, STROPNÍ DESKY, SCHODIŠTĚ, ATIKY)
  BETON: C25/30–XC1)–Cl 0,40–Dmax22–S3
  OCEL tř. B500B (10 505(øR))
- SVISLÉ POHLEDOVÉ HRANY NÁROŽÍ STĚN A SLOUPŮ PROVÉST VE ZKOSENÍ 15/15 MM
- NOSNÉ OCELOVÉ KONSTRUKCE JSOU NAVRŽENY Z VÁLCOVANÝCH PROFILŮ OCELI TŘÍDY S235J2
- SVÁŘEČ S OVĚŘENÍM DLE ČSN EN 287–1
- VÝROBA OCELOVÉ KONSTRUKCE PROBĚHNE V SOULADU S ČSN EN 1090–1 (PROVÁDĚNÍ OCELOVÝCH KONSTRUKCÍ) a ČSN EN 1090–2 (TECHNICKÉ POŽADAVKY NA OK)
- ANTIKOROZNÍ NÁTĚR DLE STUPNĚ AGRESIVITY PROSTŘEDÍ
- VÝKRES NENAHRAZUJE VÝROBNÍ DOKUMENTACI
- VEŠKERÉ PRÁCE PROVÁDĚT DLE PŘÍSLUŠNÝCH PLATNÝCH TECH. NOREM A PŘEDPISŮ A TECHNOLOGICKCÝH USTANOVENÍ A DODRŽOVAT ZÁKON 309/2007 sb., NV 362/2005 sb. A 591/2006 sb.

± 0.0 = 247,360

ČÍSLO PARÉ

D1.01 PAVILON OPERAČNÍCH SÁLŮ A CS
D1.01.2 STAVEBNĚ KONSTRUKČNÍ ŘEŠENÍ

TENTO VÝKRES A JEHO DETAILY JSOU MAJETKEM ZHOTOVITELE A NESMÍ BÝT POUŽIT CELÝ ANI Z ČÁSTI BEZ JEHO PÍSEMNÉHO SOUHLASU (DLE ZÁKONA Č. 121/2000 Sb.).

ZPRACOVATEL DÍLČÍ ČÁSTI: ING. LIBOR KAVALEC, MINORITSKÉ NÁM.11, 586 01 JIHLAVA

VEDOUCÍ PROJEKTANT	VYPRACOVAL	KONTROLOVAL
ING. LIBOR KAVALEC	ING. JAN GÖTH	ING. LIBOR KAVALEC

ING. LIBOR KAVALEC – STAVEBNÍ INŽENÝR, MINORITSKÉ NÁMĚSTÍ 11, 586 01 JIHLAVA, IČO 101 20 068, tel. fax: 567 310 721, e-mail: kavalec@ji.cz

GENERÁLNÍ PROJEKTANT: ATELIER PENTA v.o.s., Mrštíkova 12, 586 01 Jihlava

VEDOUCÍ PROJEKTANT	HLAVNÍ INŽENÝR PROJEKTU
ING.ARCH. JAROMÍR HOMOLKA, CSc.	ING. ALEŠ PRUDKÝ

penta – Mrštíkova 12, 586 01, Jihlava, tel.: +420 567 312 451–4, fax: +420 567 3124 55

INVESTOR: Krajská zdravotní a.s., Sociální péče 12A, 401 13 Ústí nad Labem

NÁZEV AKCE:		
VÝSTAVBA ČTYŘ OPERAČNÍCH SÁLŮ A STERILIZACE KRAJSKÉ ZDRAVOTNÍ a.s. NEMOCNICE TEPLICE o.z.	FORMÁT	21x A4
	DATUM	6 / 2016
	STUPEŇ	DPS
	ZAK. ČÍSLO	A 42–15–P
VÝKRES: TVAR – ATIKY 2.NP (DC SÁLY A STERILIZACE)	MĚŘÍTKO 1 : 50	Č. VÝKRESU D1.01.2–14