

Rozvaděč RHD


pole D1
přívod D0 z TS1 (SR4)
š=1000 mm, přípojnice dole
kabelový přívod vrchem
vývod do přípojnic

pole D2
propoj z "MDO"
š=400 mm, přípojnice dole
přívod - shora
vývod - vrchem

pole D3
vývody D0
š=800 mm, přípojnice dole
přívod - přípojnice
vývody vrchem

pole D4
vývody D0
š=800 mm, přípojnice dole
přívod - přípojnice
vývody vrchem

pole D5
vývody D0
š=800 mm, přípojnice dole
přívod - přípojnice
vývody vrchem

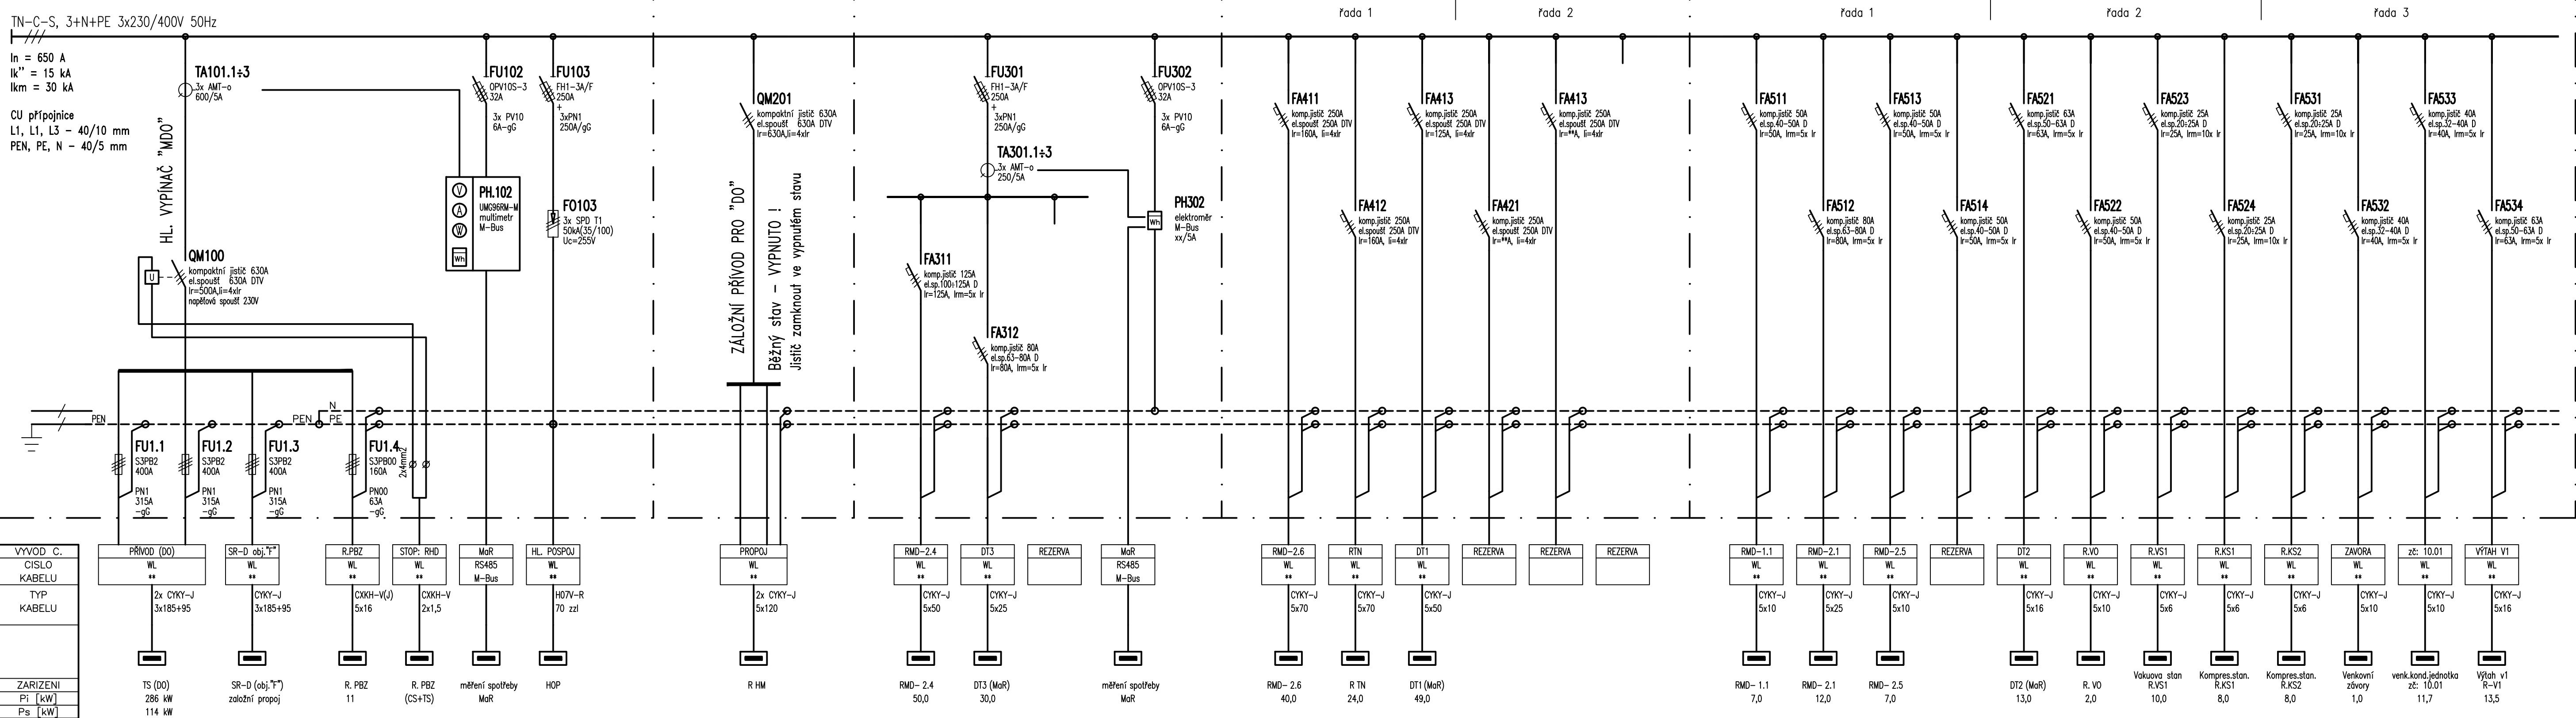

SKŘÍNĚ ROZVADĚČE RD-C:

PROVEDENÍ: OCELOPLECHOVÉ SKŘÍNĚ NA PODSTAVCI
KRYTÍ: IP40/20
ŠÍŘKA SKŘÍNĚ: UVEDENA U JEDNOTLIVÝCH POLÍ
VÝŠKA SKŘÍNĚ: 2000 mm
HLoubKA SKŘÍNĚ: 400 mm
VÝŠKA PODSTAVCE: 100 mm
PŘÍVODY: HOREM (přes kabelové průchodky)
VÝVODY: HOREM (přes kabelové průchodky)
BARVA: ŠEDÁ (RAL 7035)



ROZVODNÁ SOUSTAVA: TN-C-S, 3+N+PE, 3x 230/400 V, 50 Hz
OCHRANA PŘED ÚRAZEM EL. PROUDEM: AUTOMATICKÉ ODPOJENÍ OD ZDROJE
DOPLŇUJÍCÍ POSPOJOVÁNÍ

D1.01 PAVILON OPERAČNÍCH SÁLŮ A CS D1.01.4g SILNOPROUDÁ ELEKTROTECHNIKA

TENTO VÝKRES A JEHO DETAILY JSOU MAJETKEM ZHOTOVITELE A NESMÍ BÝT POUŽIT CELÝ ANI Z ČÁSTI BEZ JEHO PÍSEMNÉHO SOUHLASU (DLE ZÁKONA Č. 121/2000 Sb.).

ZPRACOVATEL VEDOUcí PROJEKTANT ING.ARCH. J. HOMOLKA, CSc.	DILČÍ ČÁSTI VYPRACOVAL ING. PETR ZACH ING. ALEŠ PRUDKÝ	MRŠTÍKOVA 12, 586 01 JIHLAVA TEL.: +420 567 312 451-4, FAX: +420 567 3124 55
GENERALNÍ PROJEKTANT VEDOUcí PROJEKTANT ING.ARCH. J. HOMOLKA, CSc.	MRŠTÍKOVA 12, 586 01 JIHLAVA HLAVNÍ INŽENÝR PROJEKTU ING. ALEŠ PRUDKÝ	MRŠTÍKOVA 12, 586 01, JIHLAVA TEL.: +420 567 312 451-4, FAX: +420 567 3124 55
INVESTOR: Krajská zdravotní a.s., Sociální péče 12A, 401 13 Ústí nad Labem	NÁZEV AKCE: VÝSTAVBA ČTYŘ OPERAČNÍCH SÁLŮ A STERILIZACE KRAJSKÉ ZDRAVOTNÍ a.s. NEMOCNICE TEPLICE o.z.	FORMÁT DATUM STUPEŇ ZAK. ČÍSLO MĚŘÍTKO
		5x A4 06 / 2016 DPS A 42-15-P Č. VÝKRESU
VÝKRES	Rozvaděč RHD	D1.01.4g-22

ČÍSLO PARE

penta
Mrštíkova 12, 586 01, Jihlava
tel.: +420 567 312 451-4, fax: +420 567 3124 55

penta
Mrštíkova 12, 586 01, Jihlava
tel.: +420 567 312 451-4, fax: +420 567 3124 55