


ZATEPLENÍ PATY ZAVĚŠENÉ FASÁDY
M1:5

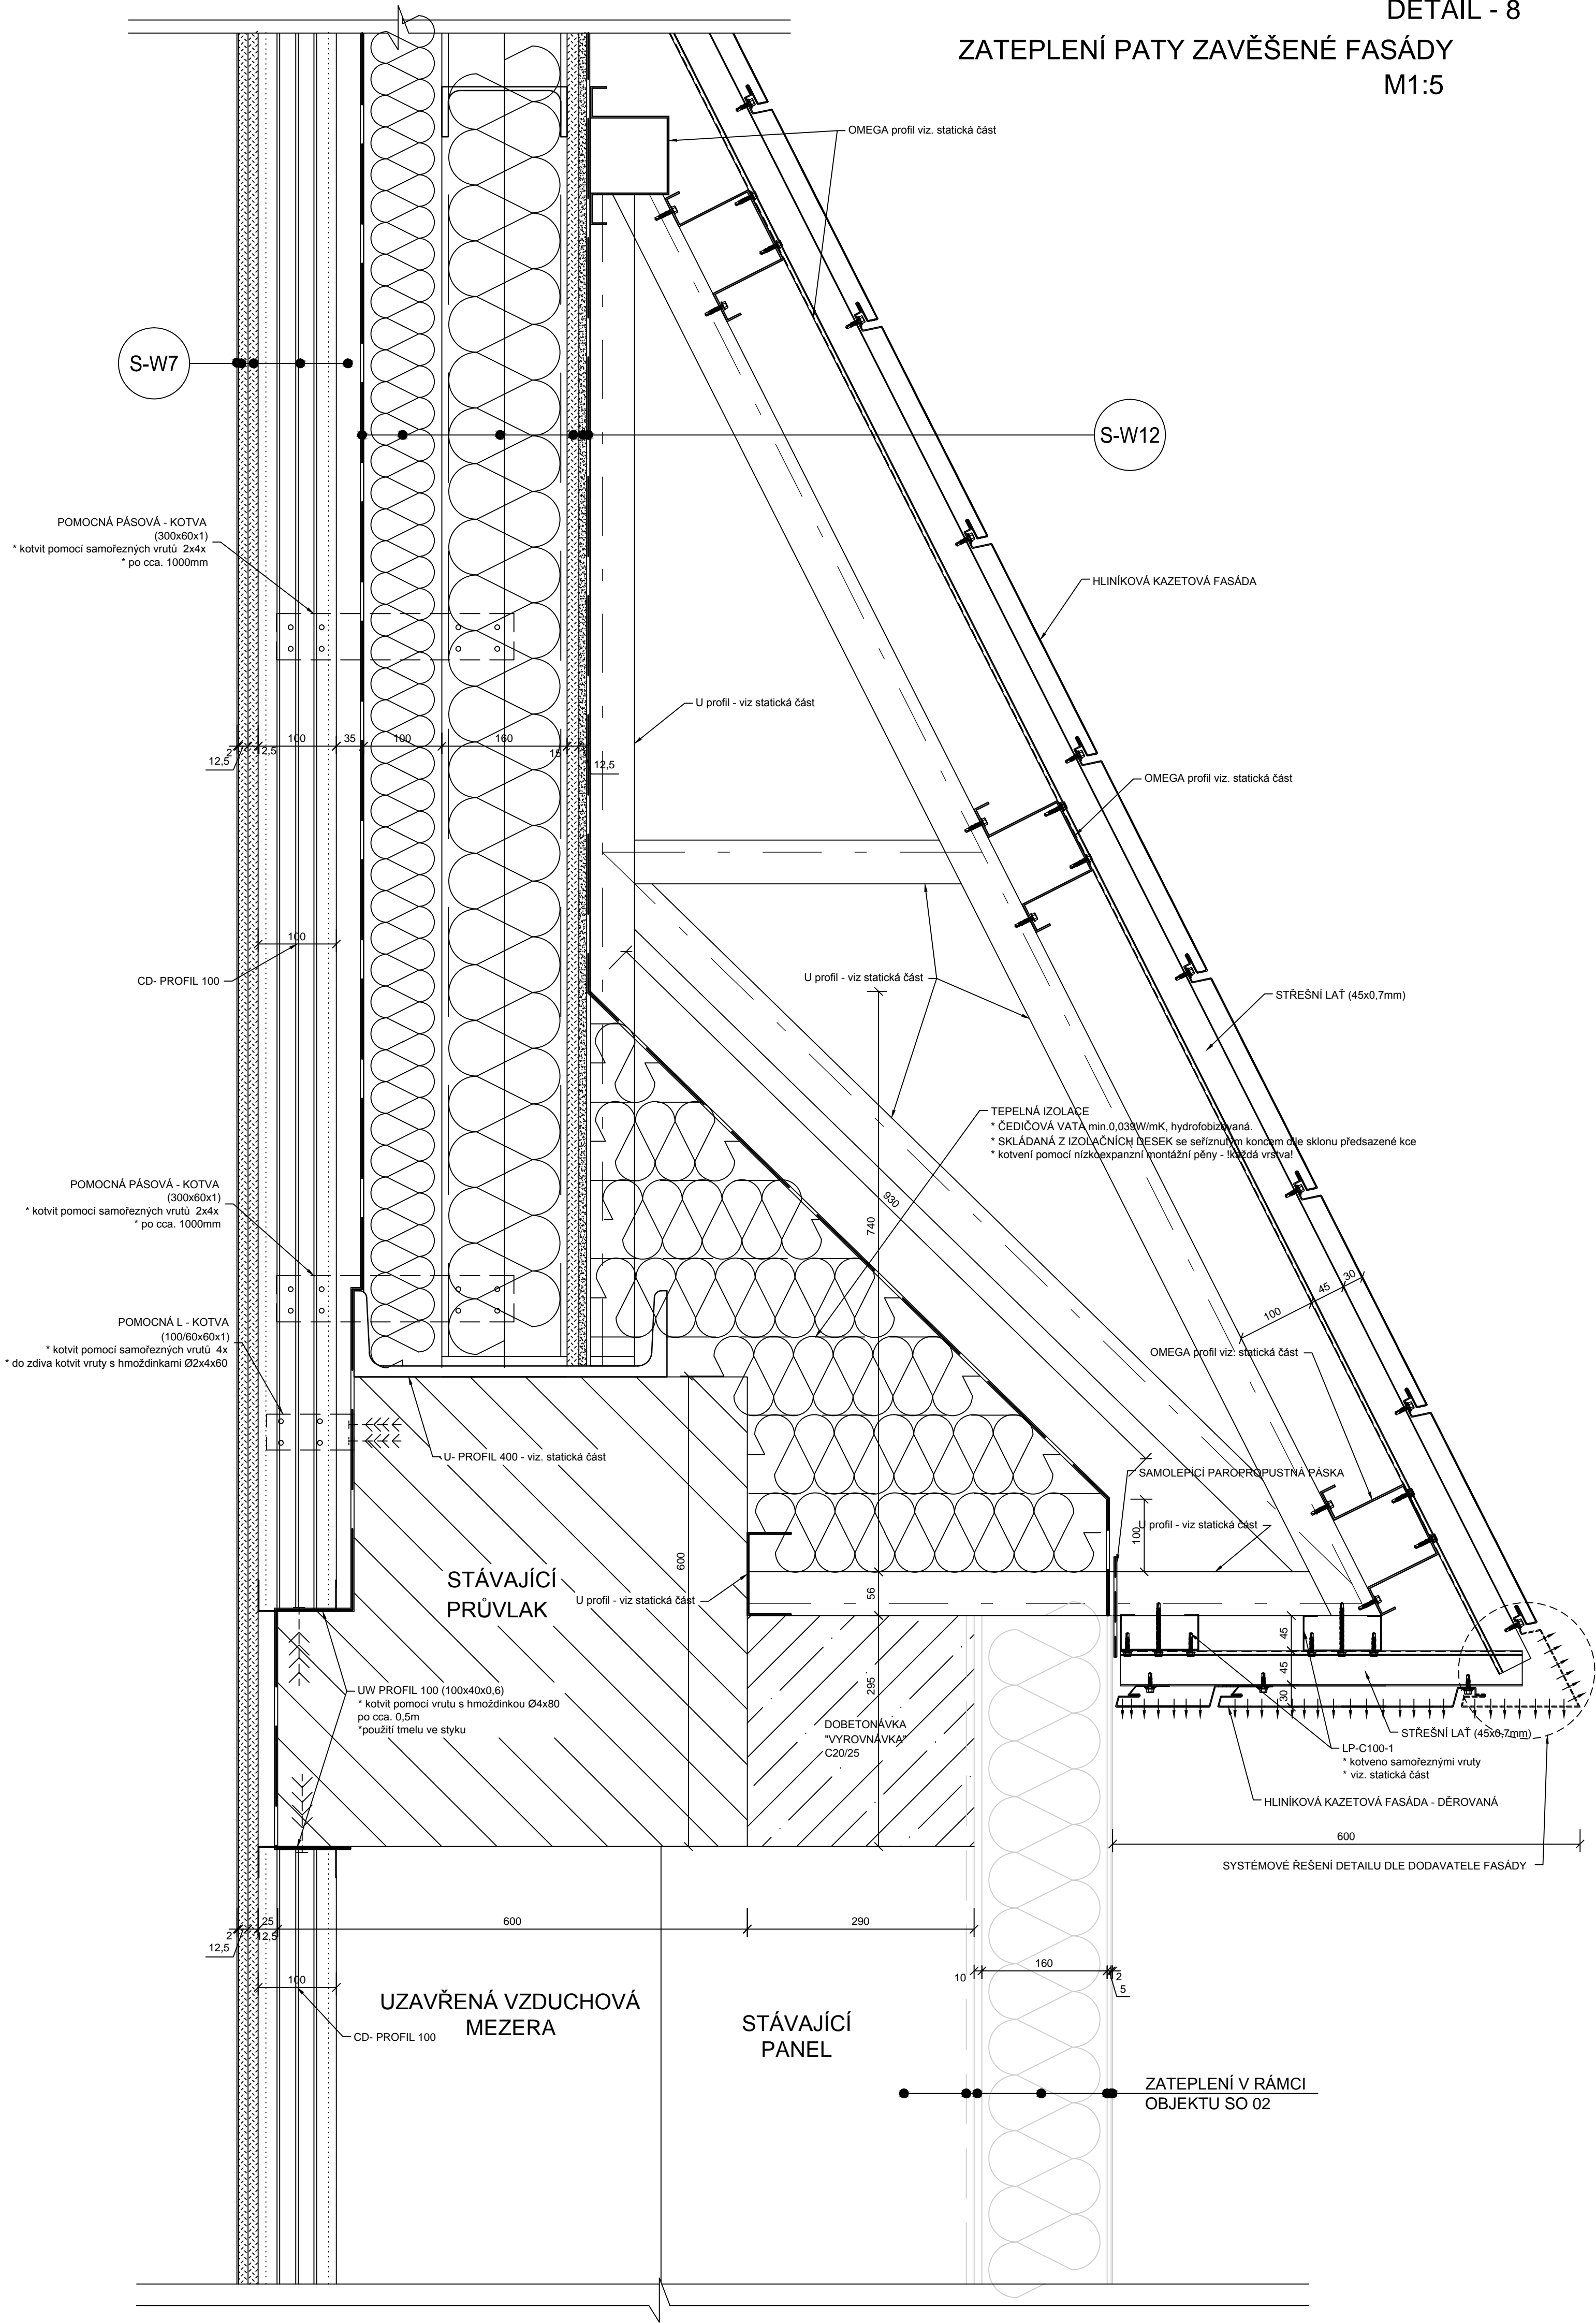

POZNÁMKA

! VEŠKERÉ ROZMĚRY A MATERIÁLY PŘED OBJEDNÁNÍM OVĚŘIT NA STAVBĚ !

GENERÁLNÍ PROJEKTANT

HLAVNÍ INŽENÝR PROJEKTU	ING. MIROSLAV POLÁČEK
ZODPOVĚDNÝ PROJEKTANT	ING. FRANTIŠEK HAJDA
PROJEKTANT STAVEBNÍ ČÁSTI	ING. ANTONÍN HALLA, ING. ARCH. EVA POKORNÁ
INVESTOR:	Krajská zdravotní a.s. Sociální péče 3316/12A 401 13 Ústí nad Labem
MÍSTO STAVBY:	Č. PARCELY: 1296/27 KRAJ: ÚSTECKÝ KÚ: BUKOV
OBJEKT:	SO - 01 SO-01 NÁSTAVBA PODLAŽÍ NA JIHOZÁPADNÍ TRAKT OBJEKTU
OBSAH:	
DETAIL - 8	

statika dynamika
architektura • komplexní stavební projekce
W: www.statika-dynamika.cz • T: +420 608 267 712

AKCE: REVITALIZACE OBJEKTU D, KRAJSKÉ ZDRAVOTNÍ A.S. - MASARYKOVY NEMOCNICE V ÚSTÍ NAD LABEM, o.z.			
DATUM:	07/2016	ZAK.ČÍSLO:	16-126-6-5.2
FORMÁT:	5xA4	ČÍSLO VÝKRESU:	D.1.1.2.5
STUPEŇ PD:	MĚŘÍTKO:		
DSJ	1:5		08