


ŘEZ A-A – NOVÝ STAV

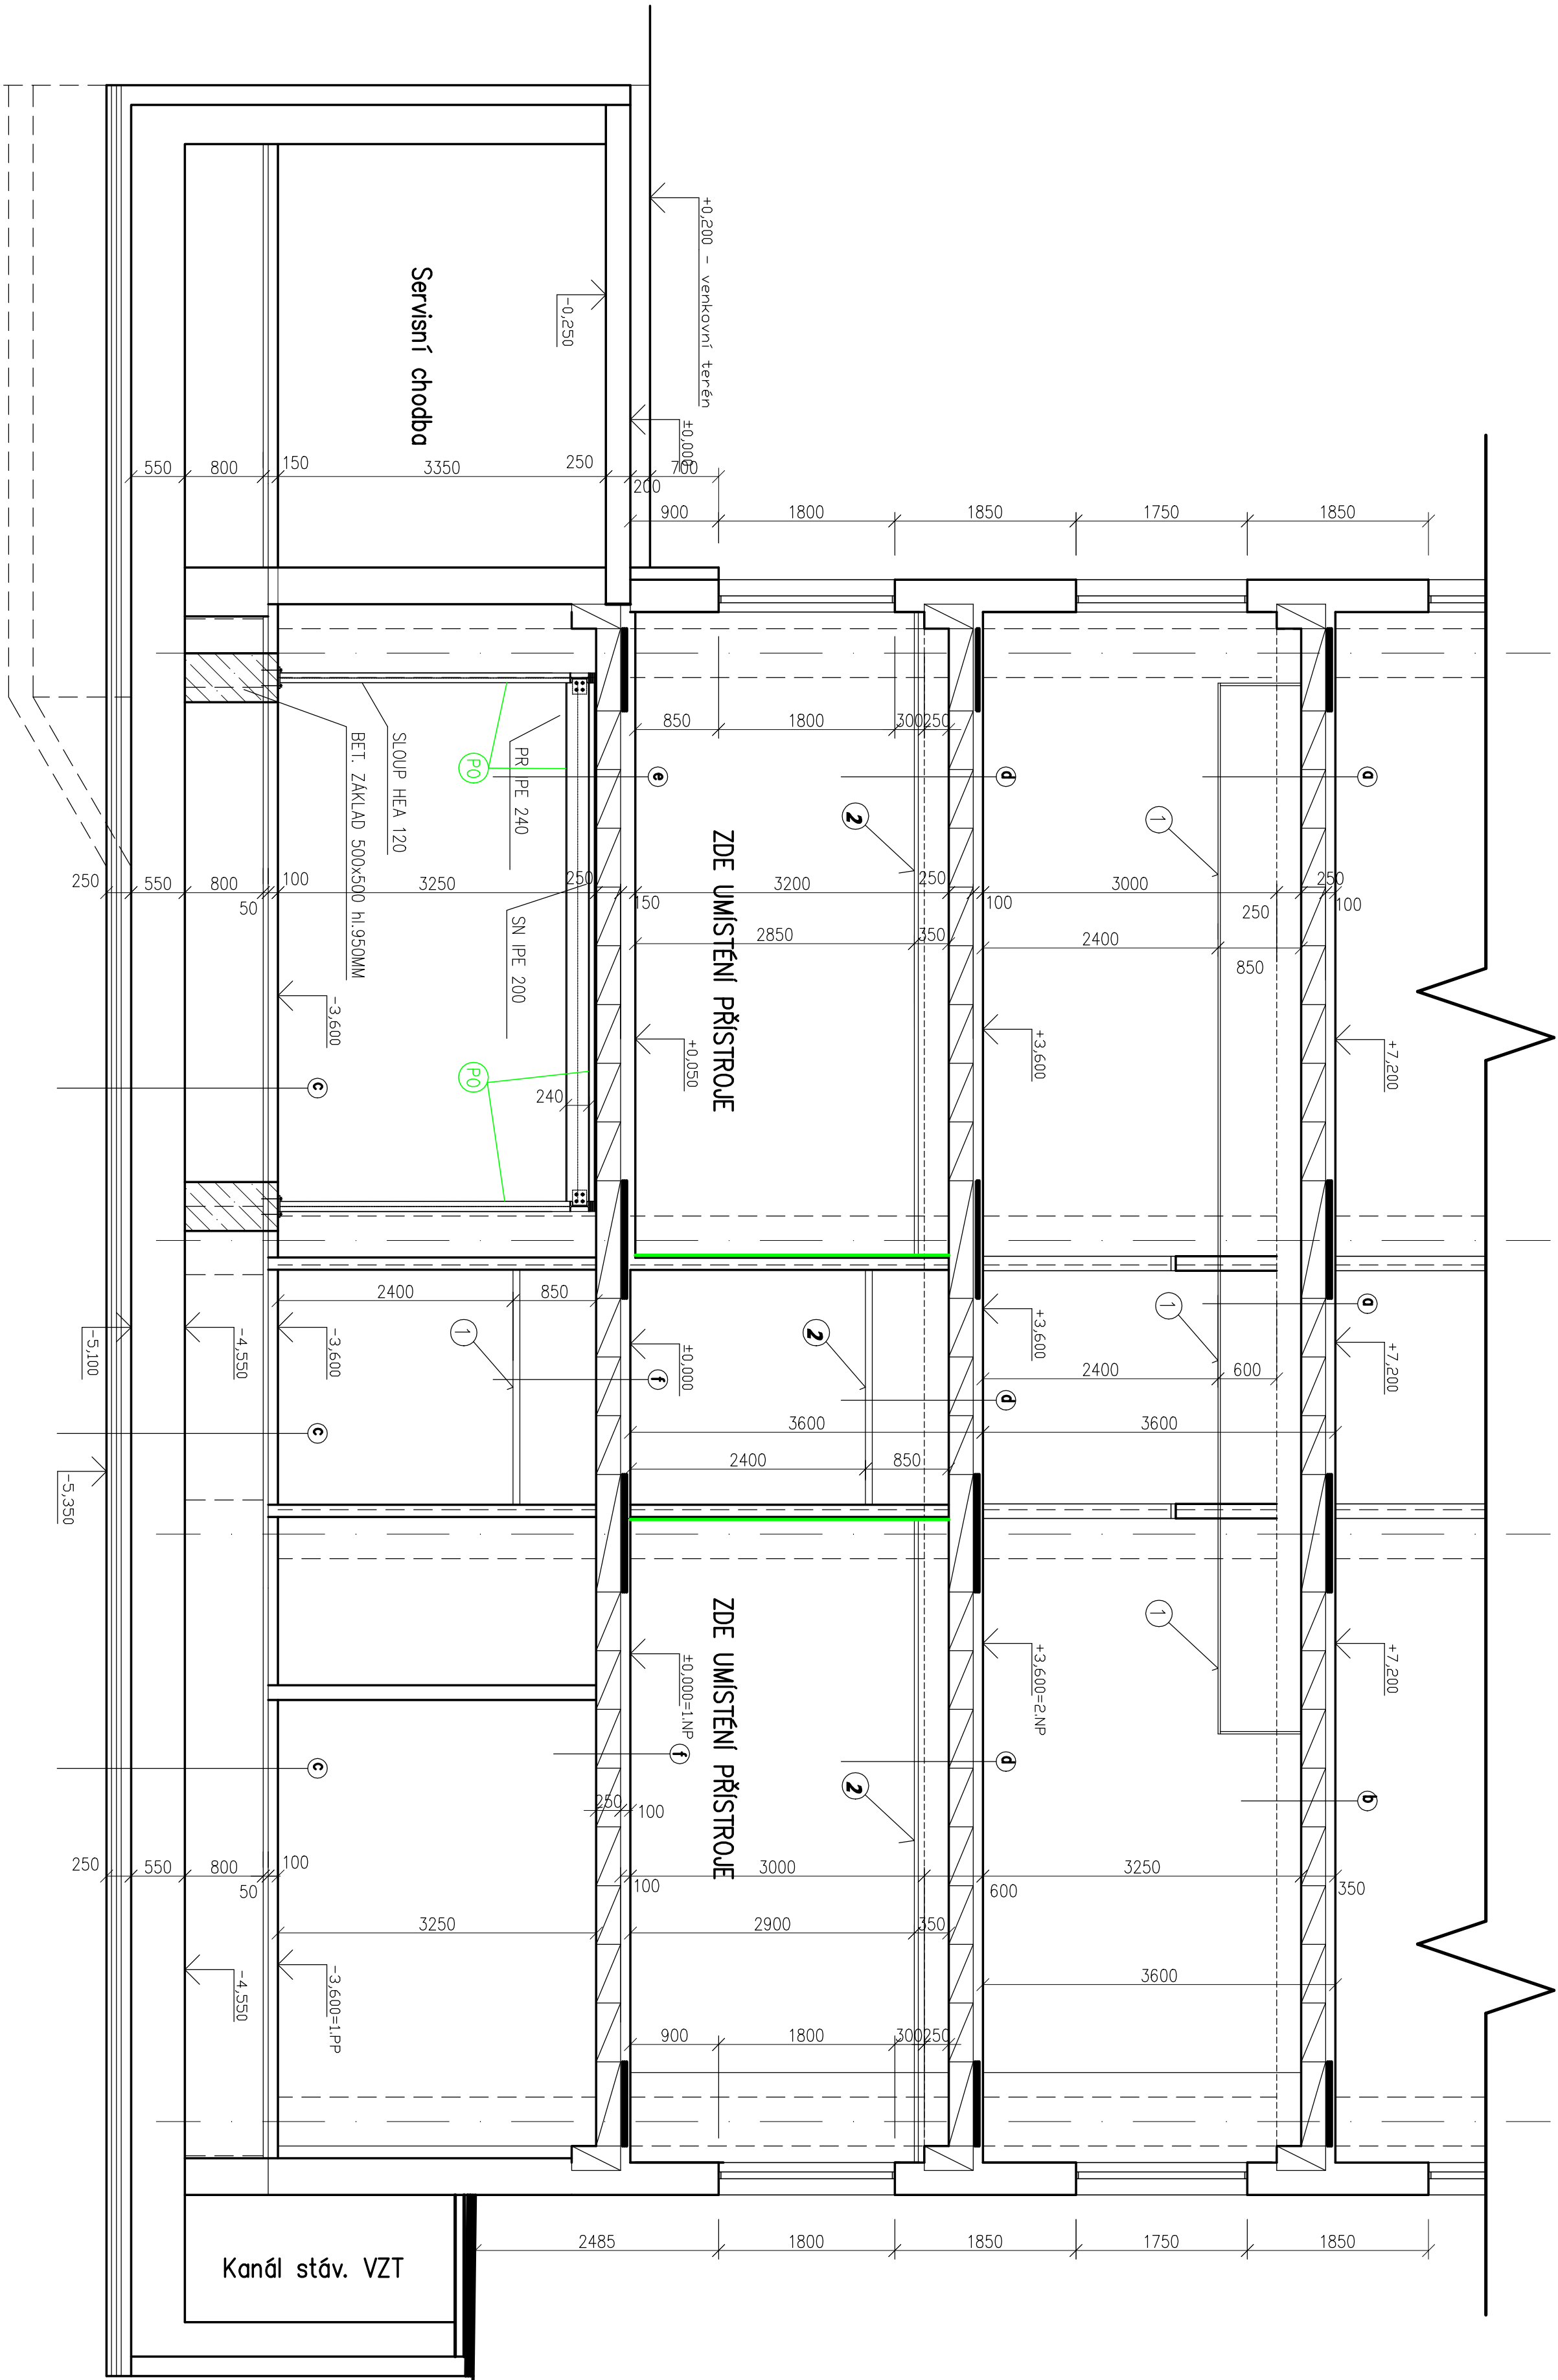

Nový skládka

- STÁVAJÍCÍ KONSTRUKCE PODLAHY 100mm – PVC KRYTINA, BET. MAZANINA 50 MM, MINERAL. VUNA 40 MM
- STÁVAJÍCÍ STROPNÍ PANEĽ DUTINOVÝ SPIROL TL. 250mm
- VZDUCHOVÁ MEZERA – RÚZNÉ TL.
- STÁVAJÍCÍ KONSTRUKCE PODLAHY 100mm – PVC KRYTINA, BET. MAZANINA 50 MM, MINERAL. VUNA 40 MM
- STÁVAJÍCÍ STROPNÍ PANEĽ DUTINOVÝ SPIROL TL. 250mm
- VZDUCHOVÁ MEZERA – RÚZNÉ TL.
- KAZETOVÝ MINERAL.PODHLED – VC, NOSNÉHO ROŠTU
- ANTISTATICKÉ PVC
- BETONOVÁ ROZNAŠEČÍ DESKA TL. 150 mm VYZTUŽENÁ, KARI SITI OKA 100x100 prům 6mm
- STÁVAJÍCÍ STROPNÍ PANEĽ DUTINOVÝ SPIROL TL. 250mm
- VÁPENOCEMENTOVÁ OMÍTKA
- OCEROVÁ RAMOVÁ KČE PODPORY STROPU
- POD PRUVLAKEM 2 x IPE 240, POD PANEĽY 1x IPE 220 a 6x IPE 200

OPRAVENÁ KONSTRUKCE PODLAHY 100mm – NOVÉ PVC a DLAŽBA
STROPNÍ PANEĽ DUTINOVÝ SPIROL TL. 250mm
VZDUCHOVÁ MEZERA – RÚZNÉ TL.
LAMELOVÝ PODHLED FEAL DOPLNĚNÝ O SÁDROKARTON

KONSTRUKCE PODLAHY 100mm
HYDROIZOLACE BITAGIT
PODKLADNÍ BETON S KARI SITI S OKY 150 x150 Prům.3,5 – tl 50 mm
ŠTERKOPISKOVÝ ZÁSYP TL. 800 mm
ŽELBET. ZÁKLADOVÁ VANA TL. 550 mm
VRSTVY HYDROIZOLACE a PODKLADNÍHO BETONU TL. 250 mm 550 mm

LEGENDA PODHLEDŮ:

LEGENDA MATERIÁLŮ:

1 - PODHLED - FEAL

SÁDROKART. KONSTRUKCE S 1mm OLIOVA

2 - PODHLED - KAZETOVÝ MINERALNI

PO – CELÁ OCELOVÁ PODPURNÁ KONSTRUKCE MUSÍ BYT OŠETŘENA PROTIPROŽÁNÍM NÁSTŘIKEM S POŽÁRNÍ ODOLNOSTÍ – EL4SP1 II

ODP. PROJEKTANT	PROJEKTANT	KRESIL	KONTROLOVAL	TEL.: 474 652 785, FAX: 474 652 774	
Ing.Karel Šatářik	Ing.Karel Šatářik	Ing.Karel Šatářik	Ing.Karel Šatářik	DNEŠE II. s.r.o. NA PŘÍKOPĚCH 1782 CHOMUTOV	
MŮ	Chomutov	FORMÁT	8 x A4		
INVESTOR	Krojská zdravotní a.s.	DATUM	2/2017		
AKCE	Změna užívání a stavební úpravy ONM – 2. část	STUPEŇ	DPS		
	KZ.a.s. – Nemocnice Chomutov o.z.	Č. ZAKÁZKY			
OBSAH	ŘEZ A-A – Nový stav	MĚŘÍTKO	1:50	Č. VÝKRESU SO 09	