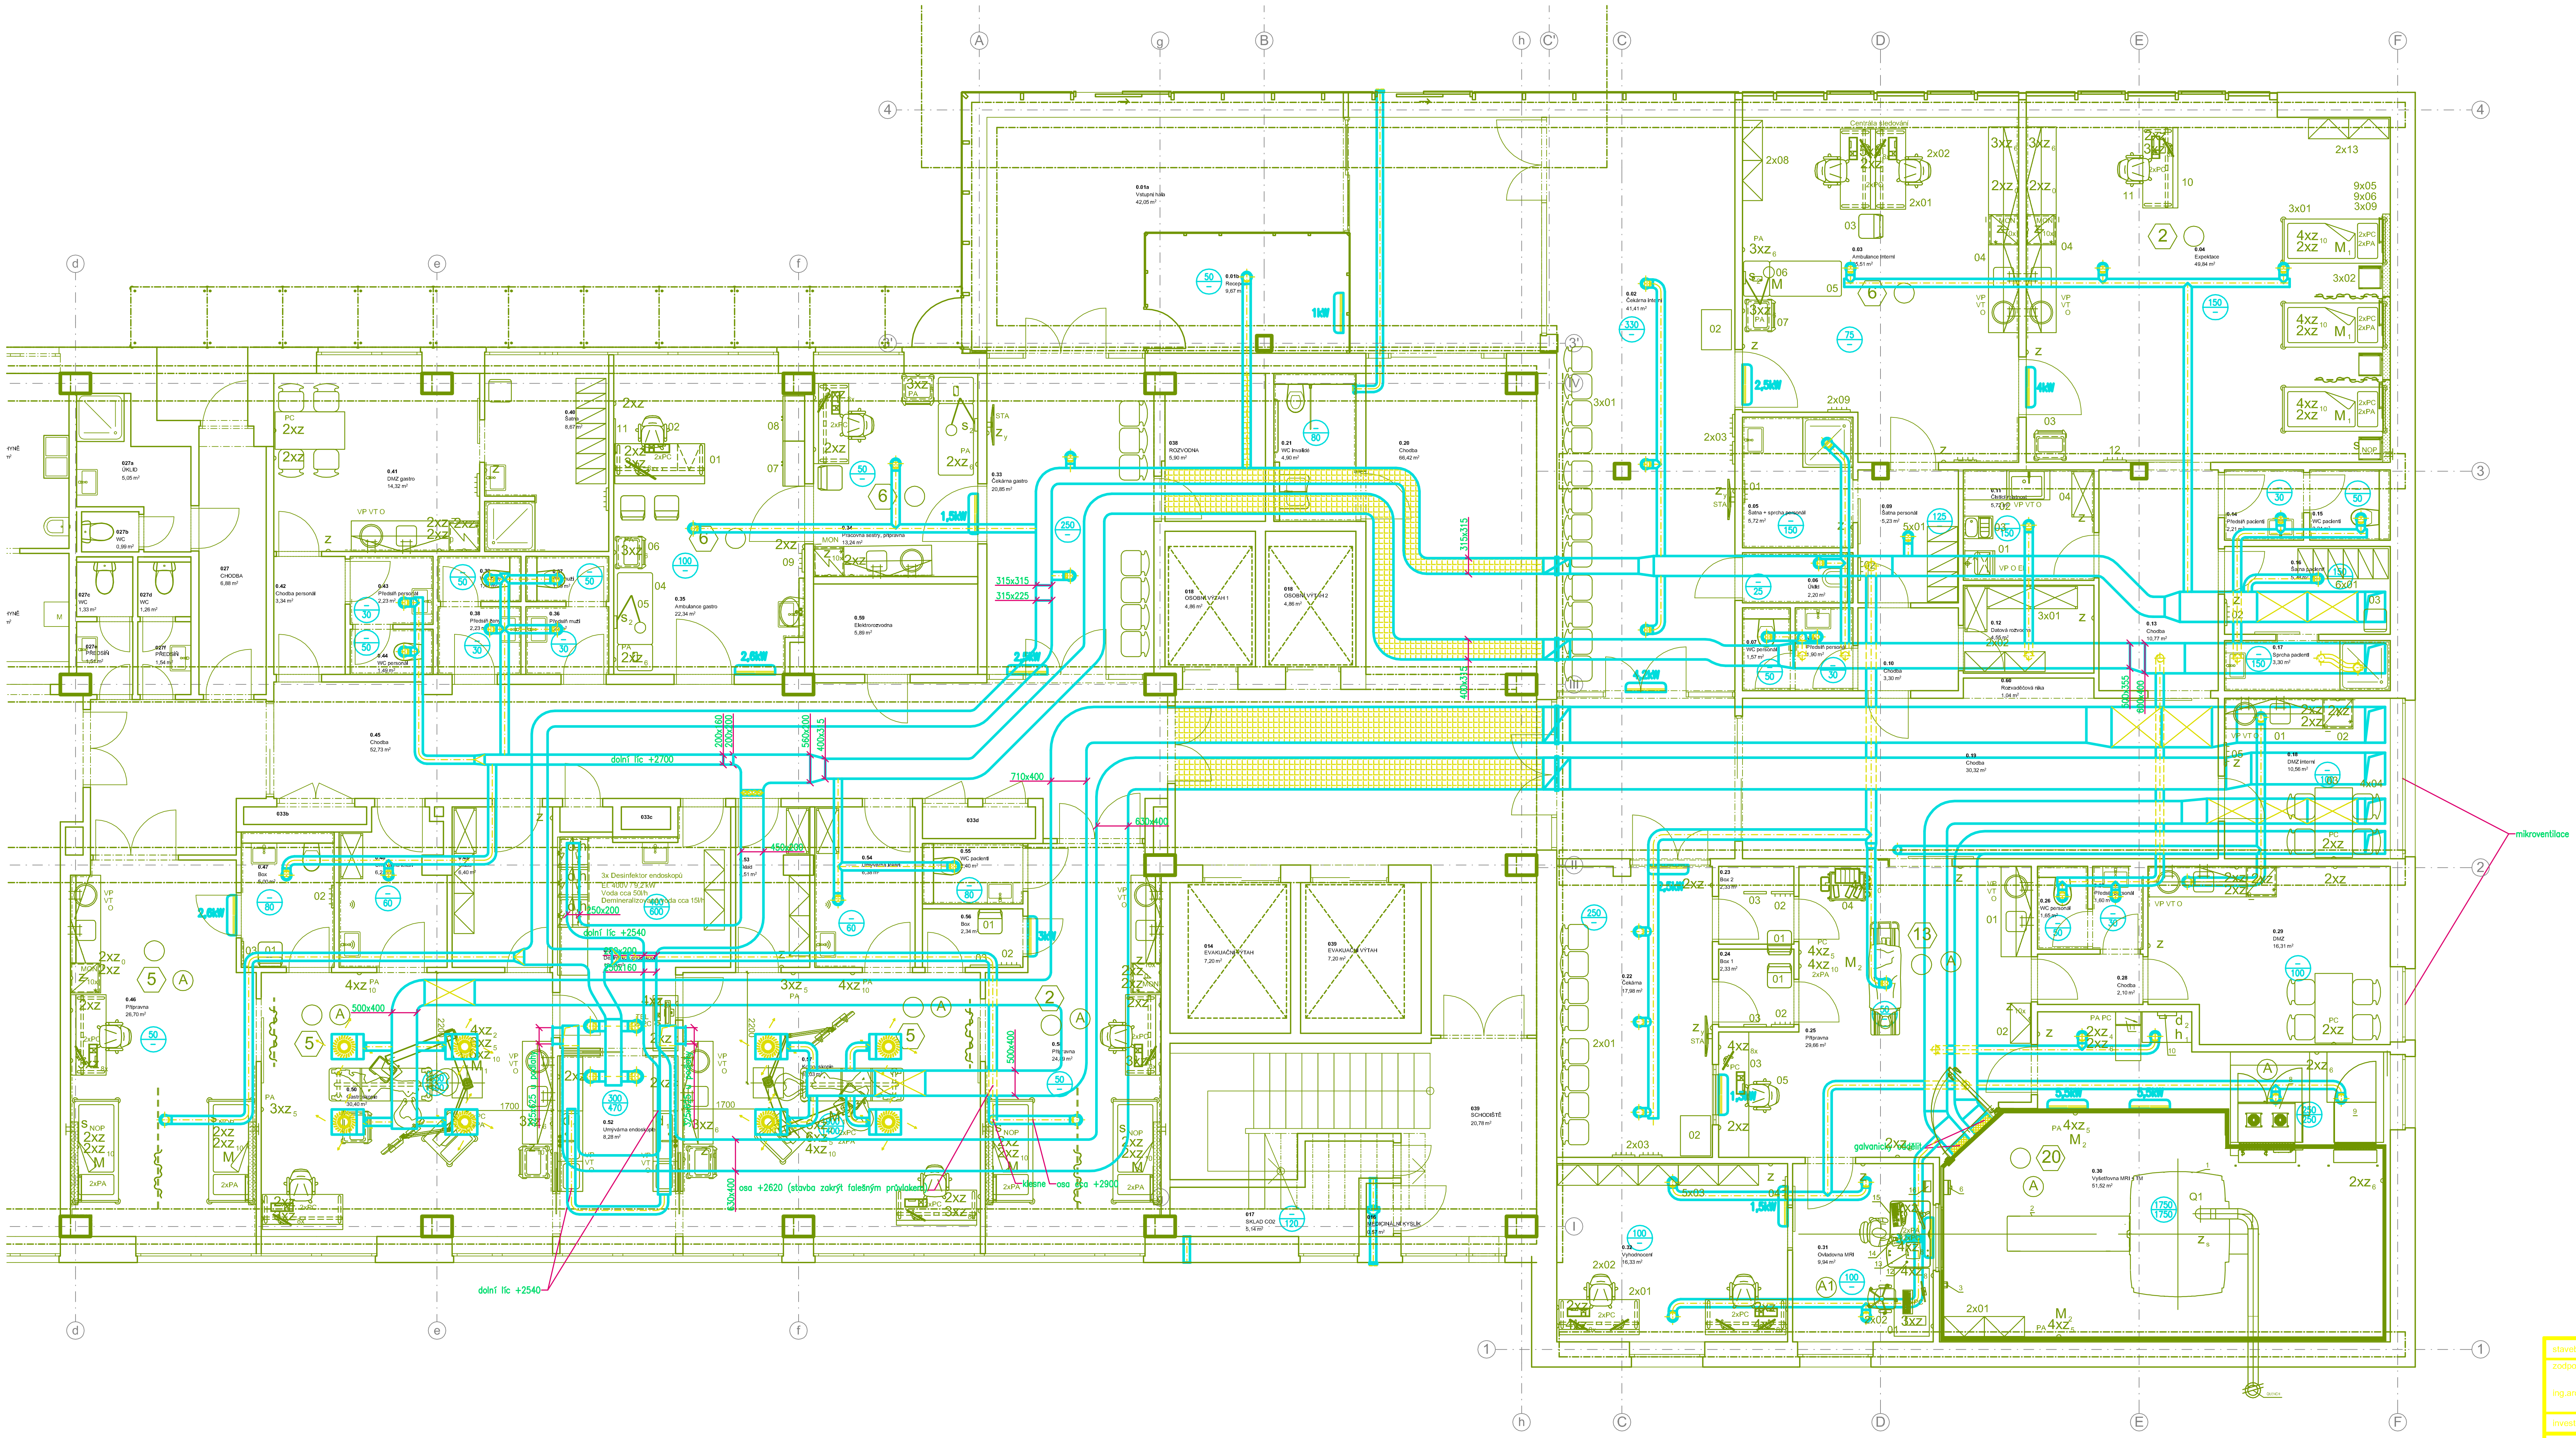


stavební část | zodpovědný projektant | ing.arch.projektant

vzduchotechnika

zodpovědný projektant — ing. Jan Menšík

vypracoval — ing. Martin Kareš

investor

investor

název zakázky

1.NP

firma
DASTT
Pardubice
Hlaváčova 179
tel/fax
466 535 400

zak.č. 000/02
druh proj. JP
datum 12.12.2000
formát A4
měřítko 1:50

VZD-3