

KZ		Krojské zdravotní, a.s.		J.E. Puryně 270		Kreslí: Novotný J., Přetlačeštil:		Schválil:	
Nemocnice Most, o.z.		434 64 Most		2023		Dne: 12.05.2011			
Objekt: Poliklinika		Verz.: inv.č.: 100 253		T.P.		Sestava:		Kusovník:	
1:1		Poliklinika 4/3 2. PP		POZ.		Počet listů: 1		List: 1	
						KZ011A20136			

Č.M.	NÁZEV
3.01	SKLAD
3.02	VÝTAH
3.03	SCHODIŠŤOVÁ HALA
3.04	INSTALAČNÍ KANÁL
3.05	STROJOVNA VZT
3.06	SKLAD
3.07	STROJOVNA
3.08	VÝTAH
3.09	CHODBA
3.10	ARCHIV
3.11	SCHODIŠŤOVÁ HALA
3.12	STROJ.POTRUB.POŠŤY
3.13	ARCHIV
3.13A	ARCHIV
3.14	SKLAD

LEGENDA MÍSTNOSTÍ 4/3:


LEGENDA

1) OZNAČENÍ POTRUBÍ

- NOVÝ ROZVOD KANALIZACE
- NOVÝ ROZVOD STUDENÉ VODY
- NOVÝ ROZVOD POŽÁRNÍ VODY
- STÁVAJÍCÍ ROZVOD TEPLÉ VODY
- STÁVAJÍCÍ ROZVOD CÍRKULACE

2) ZAŘÍZOVACÍ PŘEDMĚTY

- HYDRANTOVÝ SYSTÉM INSTALACE VE ZDIWU B25/30
- S TVAROVÉ STÁLOU HADICI DL.30 m

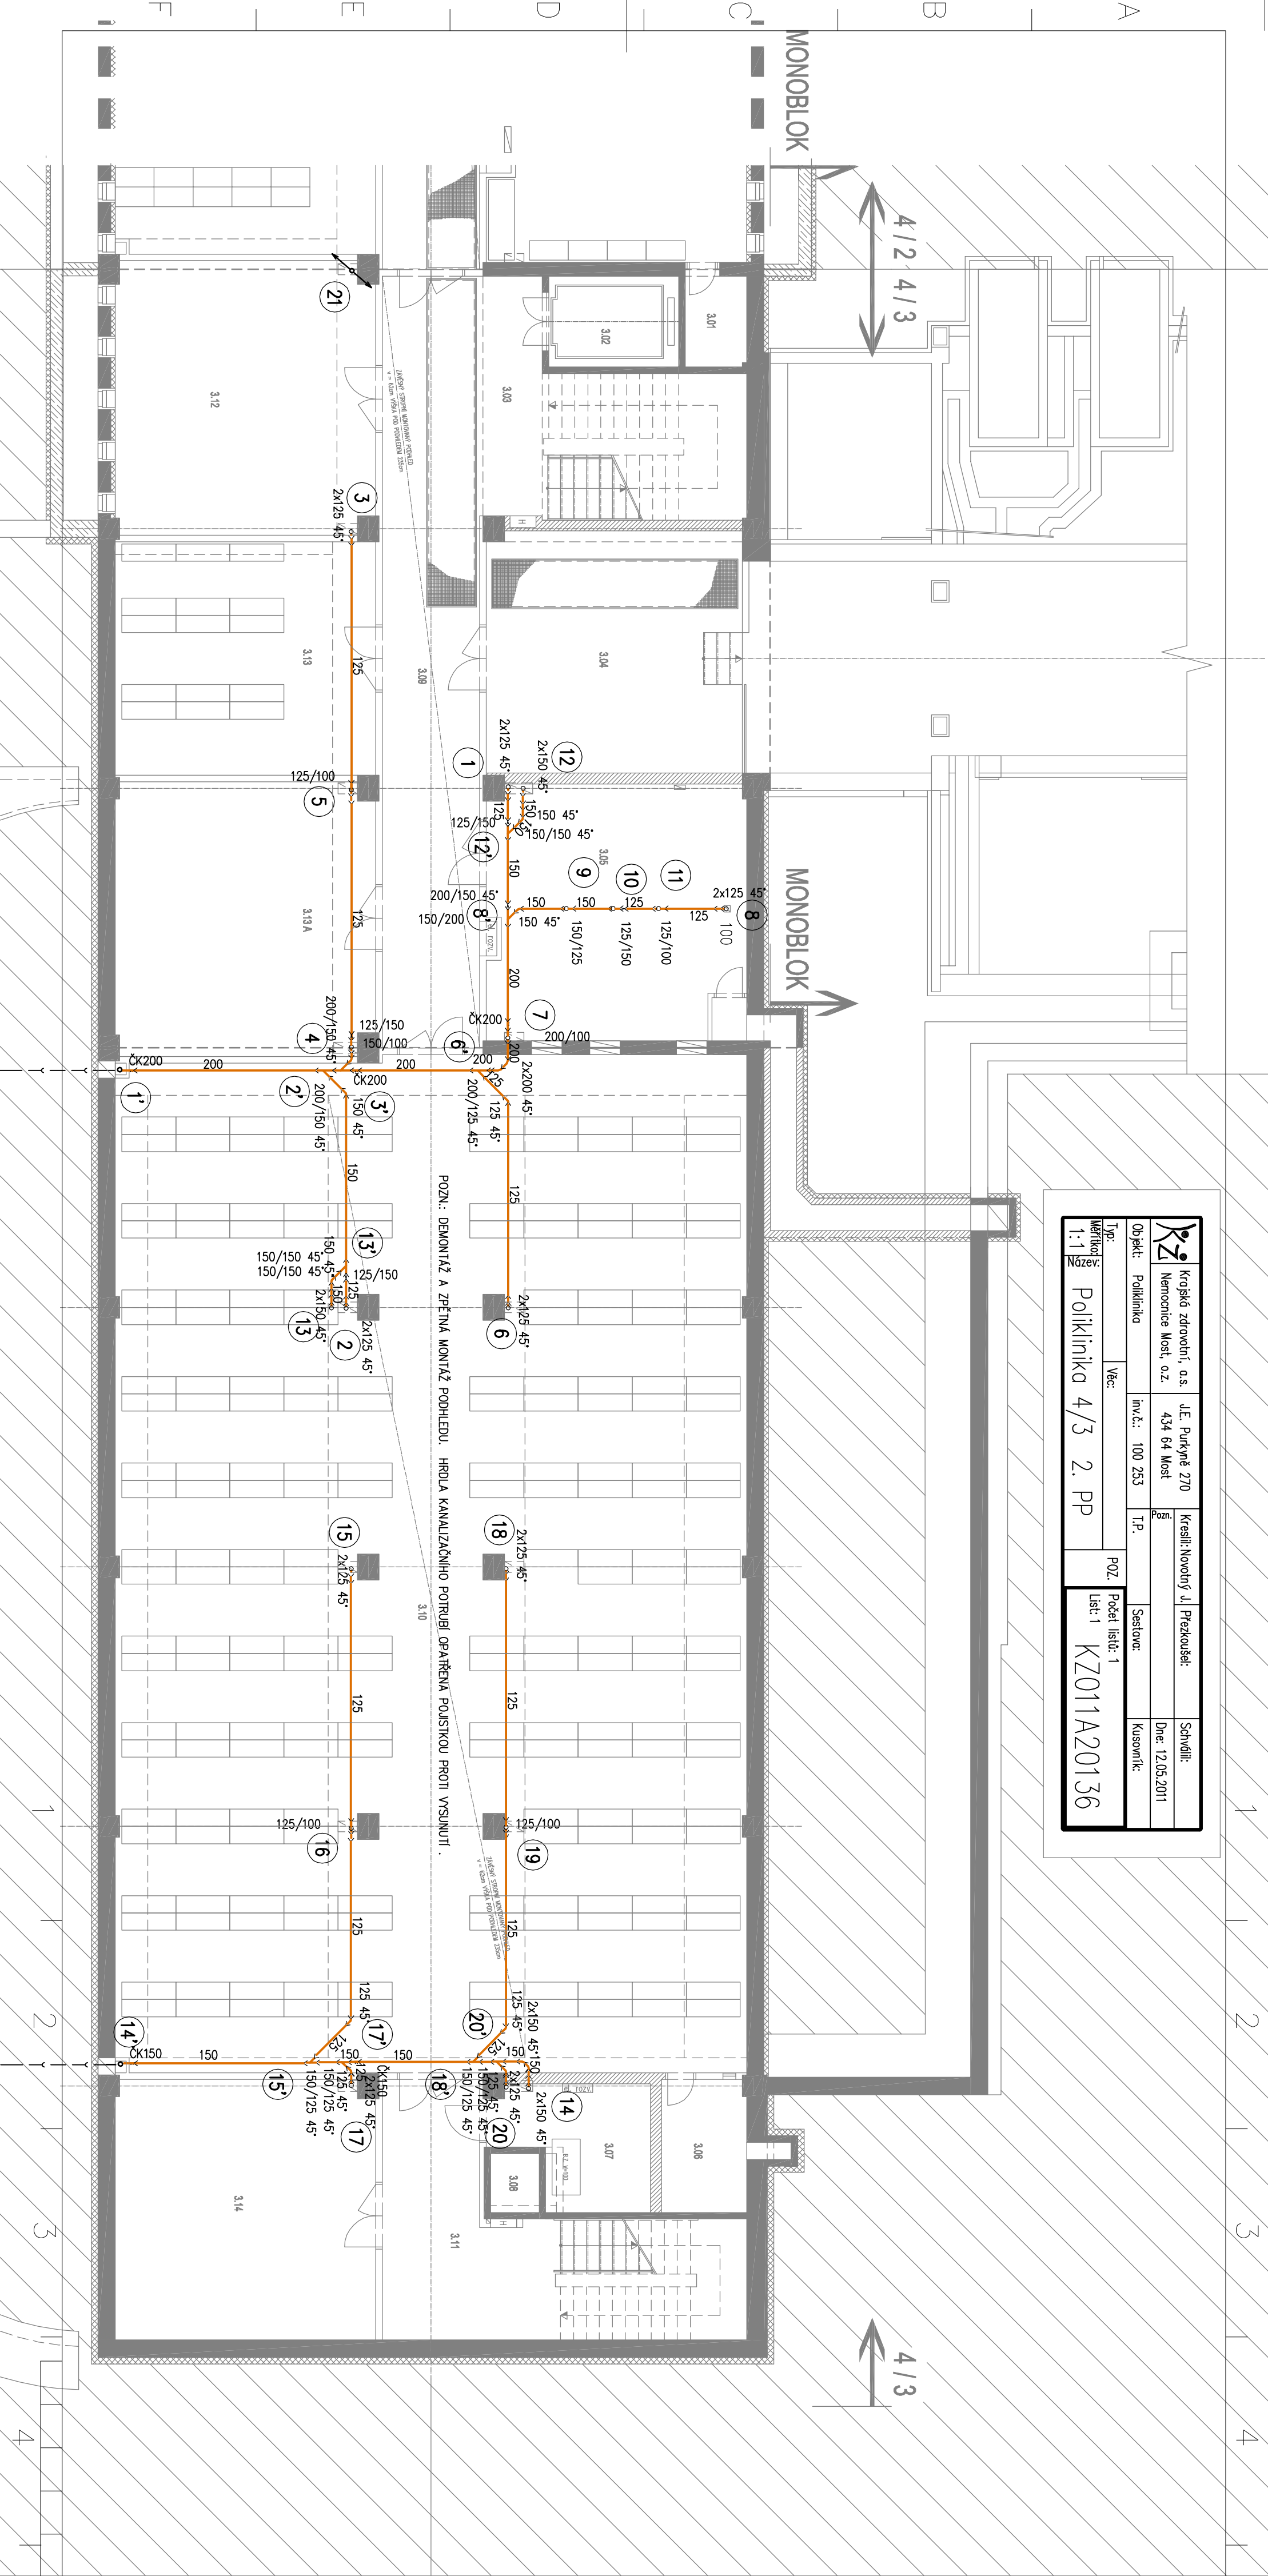

0	10/2018	BRBOTOVÁ	INGOTTLER	INGOTTLER	DOKUMENTACE PRO PROVEDENÍ STAVBY	PROF. Č.DOK.
REV.	DATA	ZPRÁCOVÁNÍ	POPIS	KONTROLA	SCHLAL	POPS
ZÁKAZNÍK: KRAJSKÁ ZDRAVOTNÍ a.s.						PROJEKT: REKONSTRUKCE STODPACHHO POTRUBÍ ZTI BLOK A SEKCE 4/3
NEMOCNICE MOST o.z.						NEMOCNICE MOST
J.E. Puryně 270, 434 64 Most						
VÝKRES						
2.P.P. - KANALIZACE						SA-9
STUPĚN: DP8						ČÍSLO PROJEKTU: 61 006 301
MĚR: 1:100						ORIENTAČNÍ Č. DOK.
VÝKRESU						REVIZE KÓPIE
GD-X-1570						0
DISTRIBUJE						



G.DESIGN spol. s r.o.
Vodárna 3.08/4
400 11 Brno, Jméno 12
tel: +420 79 46 61 67
e-mail: gdesign@seznam.cz

GD-X-1570

ZÁKAZNÍK: 6
PM: 1
G.DESIGN OK

Tento výkres je důstojným majetkem firmy G.DESIGN spol. s r.o.,
informace z tohoto výkresu, jeho rozmnožení a předání třetí straně je povoleno pouze se souhlasem fy. G.DESIGN spol. s r.o.