



ROZVODY ZTI – SCHEMA VNITŘNÍ KANALIZACE

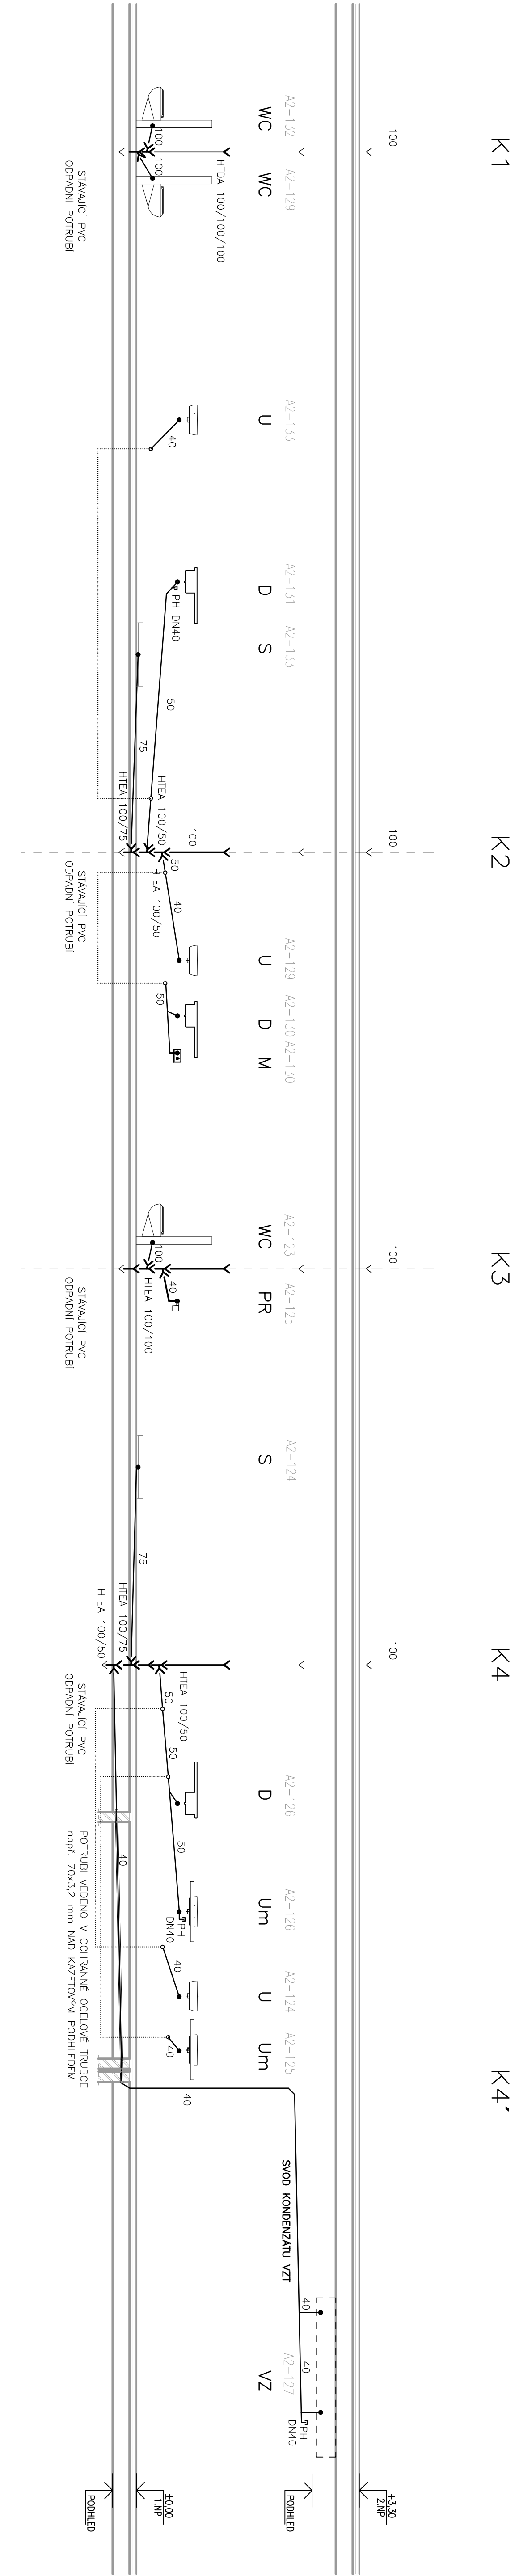

ROZVODY ZTI – SCHEMA VNITŘNÍHO VODOVODU

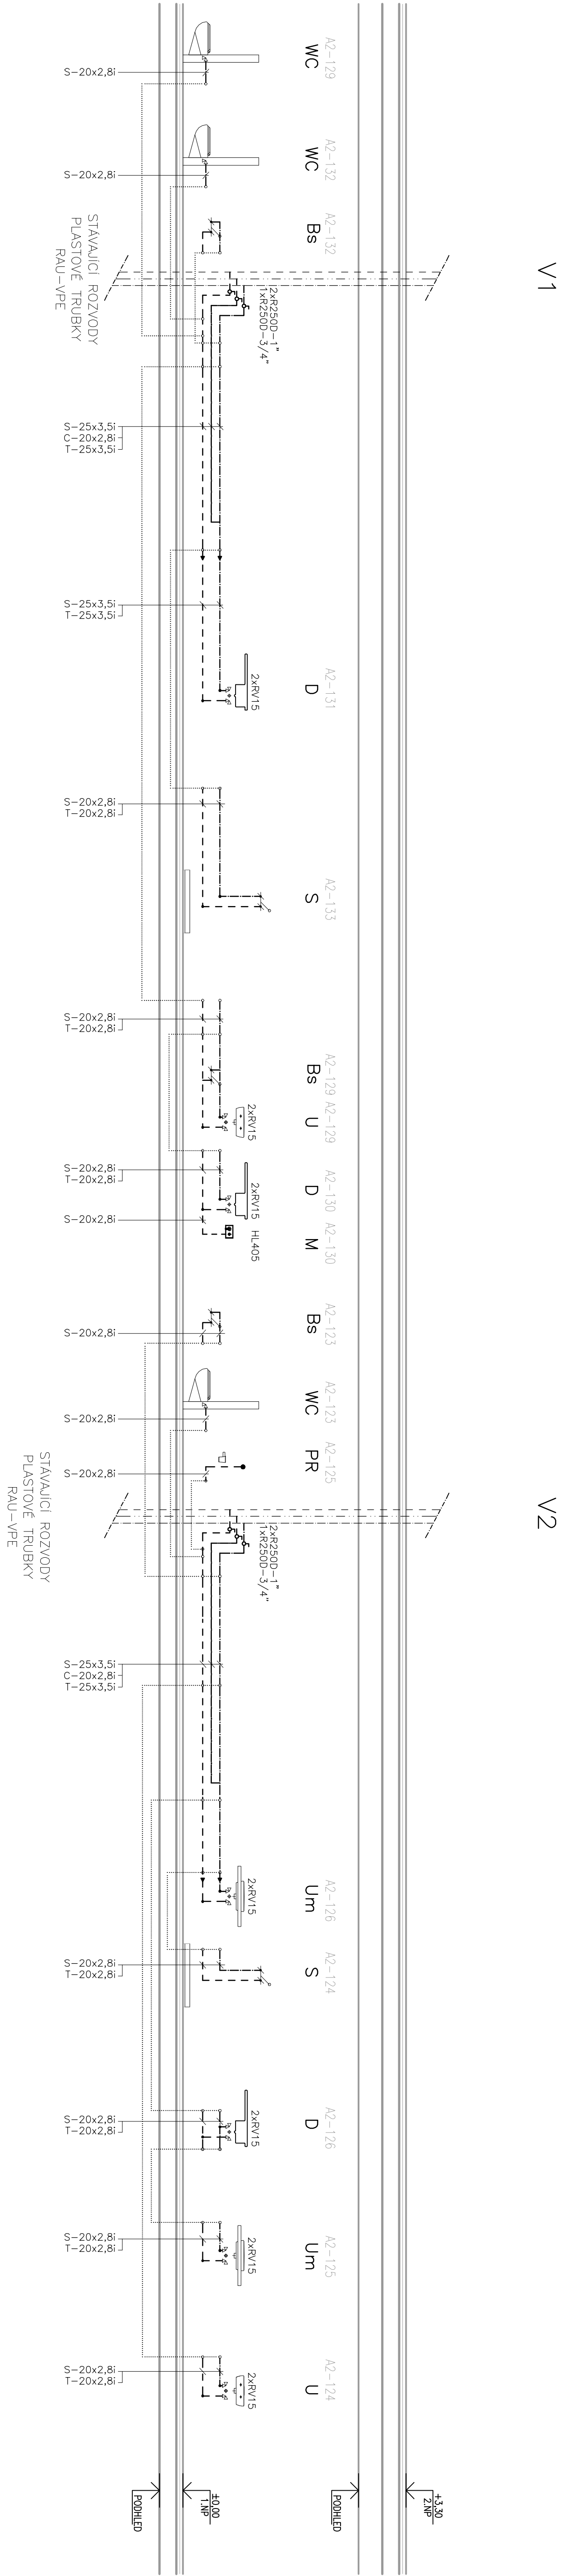

LEGENDA ZAŘÍZOVACÍCH PŘEDMĚTŮ

- U KERAMICKÉ UMÝVADLO JIKA 119x450x550 MM, ZAPACHOVÁ UZÁVĚRKA DN 40 (CHROM)  
UMYVADLOVÁ VYPUSTĚNÍ ČERNÝ GLAZUR  
BATERIE STOLÁNKOVÁ PÁKOVÁ JIKA MIO  
2x ROHOVÝ VENTIL DN15
- Um KERAMICKÉ UMÝVADLO DO DESKY, ZAPACHOVÁ UZÁVĚRKA DN 40 (plast – b10)  
UMYVADLOVÁ VYPUSTĚNÍ ČERNÝ GLAZUR  
BATERIE STOLÁNKOVÁ PÁKOVÁ JIKA MIO  
2x ROHOVÝ VENTIL DN15
- D NEREZOVÝ OŘEZ (dle výšku instalace), ZAPACHOVÁ UZÁVĚRKA DN 40 (plast – b10)  
2x ROHOVÝ VENTIL DN15  
NEREZOVÝ OŘEZ – SOUČÁST DODÁVKY KUCHyně
- WC KERAMICKÝ ZÁVĚSNÝ KLOZETI, VODOVODNÝ ODPAD PRO INVALIDY  
KERAMICKÝ + ovládací deska SAMBA BILIA  
SEDÁTKO pomůlky s antibakteriální úpravou
- BS PODOMITKOVÁ PÁKOVÁ BATERIE např. JIKA MIO, BIOFOTOVÁ SPRÁŠKA  
BATERIE NÁSTĚNNÁ PÁKOVÁ JIKA MIO – CHROM, rozteč 150 mm, SPRCHOVÝ SET
- S ZAPACHOVÁ UZÁVĚRKA, NEREZOVÁ KROVÍ MŘÍŽKA  
SPRCHOVÝ ZÁVĚS, MRODLINK
- VZ VZDUCHOTECHNICKÉ ZAŘÍZENÍ (POTRUBÍ) – NÁVAREK PRO SVOD KONDENZÁTU  
KONDENZÁČNÍ SIFON DN 40 např. HL36N
- M PŘÍPRAVA PRO MYČKU – PODOMITKOVÁ ZAPACHOVÁ UZÁVĚRKA např. HL406
- PR KALICH PRO OKAPY SE ZAPACHOVOU UZÁVĚRKOU (např. HL21), DN32
- PH UMÝVADLOVÁ BATERIE NA STUDENOU VODU, PŘÍPOJENÍ CHROM

LEGENDA POTRUBÍ VNITŘNÍ KANALIZACE

POTRUBÍ PP HT

VNITŘNÍ VODOVOD

- POTRUBÍ STUDENÉ VODY
- CIRKULACE
- POTRUBÍ TEPLÉ VODY
- POTRUBÍ PRO ROZVOD SV. C. TV
- PLASTOVÉ TRUBKY (např. EKOPLASTIK – PP – TP 3, PN 16)

POZNÁMKA

JEDNOTLIVÉ ZAŘÍZOVACÍ PŘEDMĚTY BUDOU VYBRÁNY INVESTOREM V RÁMCI VÝBĚROVÉHO ŘÍZENÍ

Všechné drážky pro vodovod, kanalizaci budou prováděny strojně drážkovačkou, zdkaz ručního sekání (velké poškození stěny snižuje těsnost a akustiku stěny).

PŘÍSTUPY STROPNÍMI KONSTRUKCEMI BUDOU OPATŘENY POŽÁRNÍMI MANŽETAMI

IVAN KALLMÜNZER STAVEBNÍ VÝZKUM A PROJEKCE DOBŘAŠOVA 889, LIBEREC IČO: 446 00 143	
INVESTOR: KRAJSKÁ ZDRAVOTNÍ, o.s., MASÁŘKOVA NEMOCNICE ÚSTÍ N/L	
KRAJ: Ústecký	Ing. Ivan Kallmünzer, ČSČ.
PROJEKT: Projekt	MÍSTO STAVBY: Ústí nad Labem
PROJEKTOVATEL: Ing. Ivan Kallmünzer, ČSČ.	DATA: 12/2018
NAZEV AKCE: ZŘÍZENÍ INTERMEDIÁRNÍ PÉČE NA KARDIOCHIRURGICKÉM ODELENI, KRAJSKÁ ZDRAVOTNÍ, o.s. – MASÁŘKOVA NEMOCNICE V ÚSTÍ N/L	MĚŘITVO: M:1:50
ROZVODY ZTI – SCHEMA VNITŘNÍ KANALIZACE A VODOVODU	ČÍSLO VÝKRESU: D1.4.2.03.