



# LEGENDA MÍSTNOSTÍ

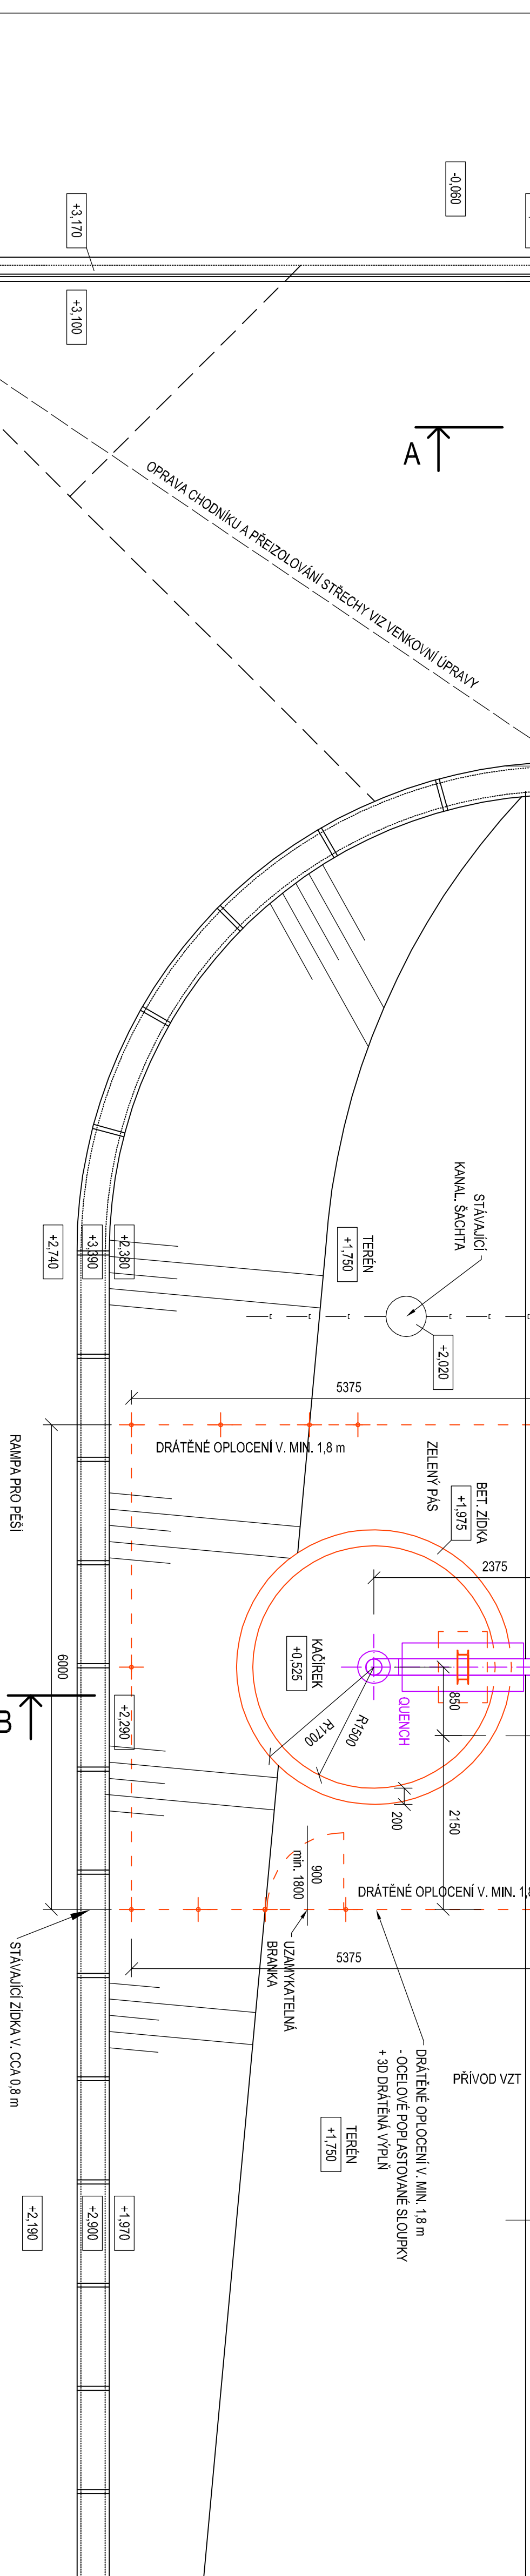

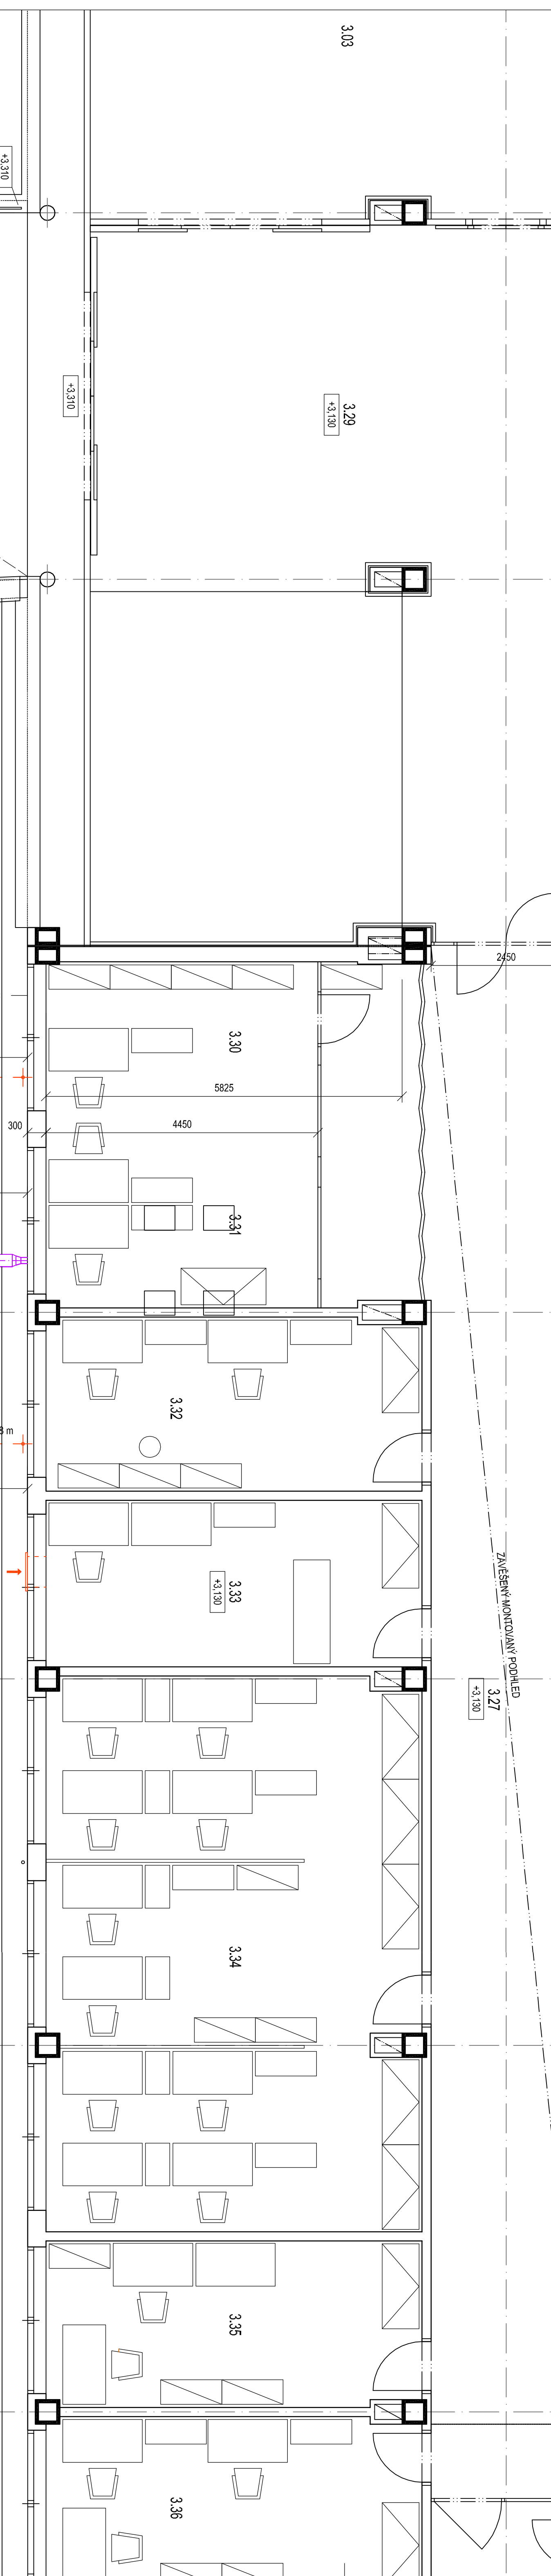

G.M.	ÚČEL MÍSTNOSTI	PLOCHA m <sup>2</sup>
3.01	SLAD	2,49
3.02	VÝTAH	6,30
3.03	SCHODISTOVÁ HALA	90,17
3.04	ČEKÁRNA	35,16
3.05	WC	4,46
3.06	ÚKLIDOVÁ MÍSTNOST	4,15
3.07	PŘEDSÍŇ	5,75
3.08	WC	1,14
3.09	WC	1,14
3.10	WC	1,14
3.11	LIMBYNÁRA	2,08
3.12	LIMBYNÁRA	2,08
3.13	WC	1,14
3.14	WC	1,14
3.15	WC	1,14
3.16	PŘEDSÍŇ	6,48
3.17	SEREBROVNA	16,24
3.18	SEREBROVNA	18,79
3.19	KANCELÁŘ	16,82
3.20	KANCELÁŘ	16,45
3.21	KANCELÁŘ	16,69
3.22	KANCELÁŘ	17,53
3.23	KANCELÁŘ	17,26
3.24	KANCELÁŘ	17,53
3.25	KANCELÁŘ	15,45


Č.L.	UČEL MÍSTNOSTI	PLOCHA, m <sup>2</sup>
336	VÝHĚ	2,21
337	CHODBA	64,21
328	SCHODIŠTĚ	29,62
329	VSTUPNÍ HALA	90,00
330	POKLADNA	16,32
331	POKLADNA	17,98
332	KANCELÁŘ	15,89
333	KANCELÁŘ	17,53
334	KANCELÁŘ	17,88
335	KANCELÁŘ	37,29
336	KANCELÁŘ	16,63
337	KANCELÁŘ	17,30
338	PODĚTELNA	17,84

POZN.: DO INTERIÉRU 1.NP NEBUDE ZASAHOVÁNO.





## LEGENDA

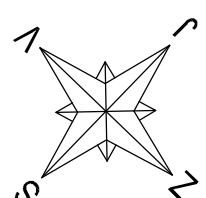- |                                                                                                 |                                                                                     |
|-------------------------------------------------------------------------------------------------|-------------------------------------------------------------------------------------|
| STYLAJCI KONSTRUKCE                                                                             |  |
| NOJÉ NAJREŽNÉ KONSTRUKCE A ZAJEŽENÍ                                                             |  |
| NOJÉ NAJREŽNÉ DRAŽENÉ OHLAČENÍ V. MIN. 1,8m                                                     |  |
| DODÁVA MAGNETICKÉ REZONANCE (MŇ) - ZAJEŽENÍ - VESTI TUBA - VÍCE VIZ 7501 - MAGNETICKÁ REZONANCE |  |



VÝŠK. ÚROVEŇ  $\pm 0,000$  = STÁV. PODLAHA NA HLAVNÍ CHODBĚ 1.PP

NAHRNOVAL	Ing. Martin Gazda	
SCHWALL	Ing. Martin Gazda	
PRÁVNIK	Krajská zadravní, a.s.	
ADRESA	Sodální péče 3316/12A, 401 13 Ustí nad Labem	
PROJEKT	Nové pracovní místo megalické rezonance, Krajská zadravní, a.s. - Nemocnice Most o.z. - projektové práce IV	
OBJEKT	D.1.1 Architektonicko stavební řešení	
NAZEV PRÁCE	PŮDORYS 1.NP - STAVEBNÍ ÚPRÁVY	
STAVBA	1:50	
Č. ZÁKAZNÍ	D.1.1.b.12	



**SPECTRA**

PROJEKTOVÁNÍ A REALIZACE STAVEB

SPECTRA s.r.o. Na Podolí 1911/11, 400 01 Ustí nad Labem, 478 51 441  
 IČ: 278 05 580, DIČ: CZ27805580  
 e-mail: info@spectra.cz  
 telefon: 478 51 441